



Koordinatsystem : Uppsala lokala system i plan och höjd
Underlag : Primärkarta
Upprättad i juni 1996 , rev. i september 1996

Kopians likhet med
originalet betygar:

Agneta Forsström
Agneta Forsström

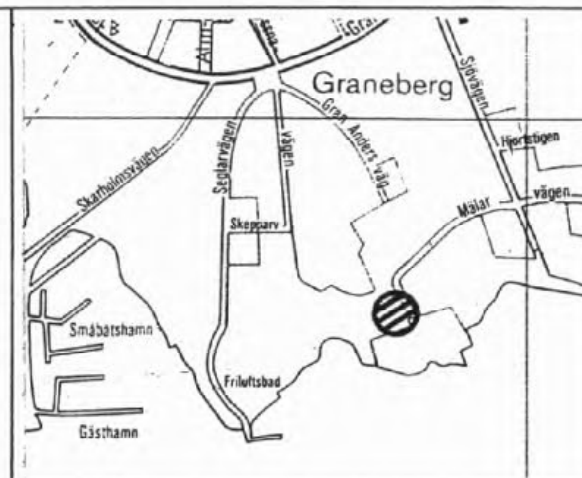

Översikt

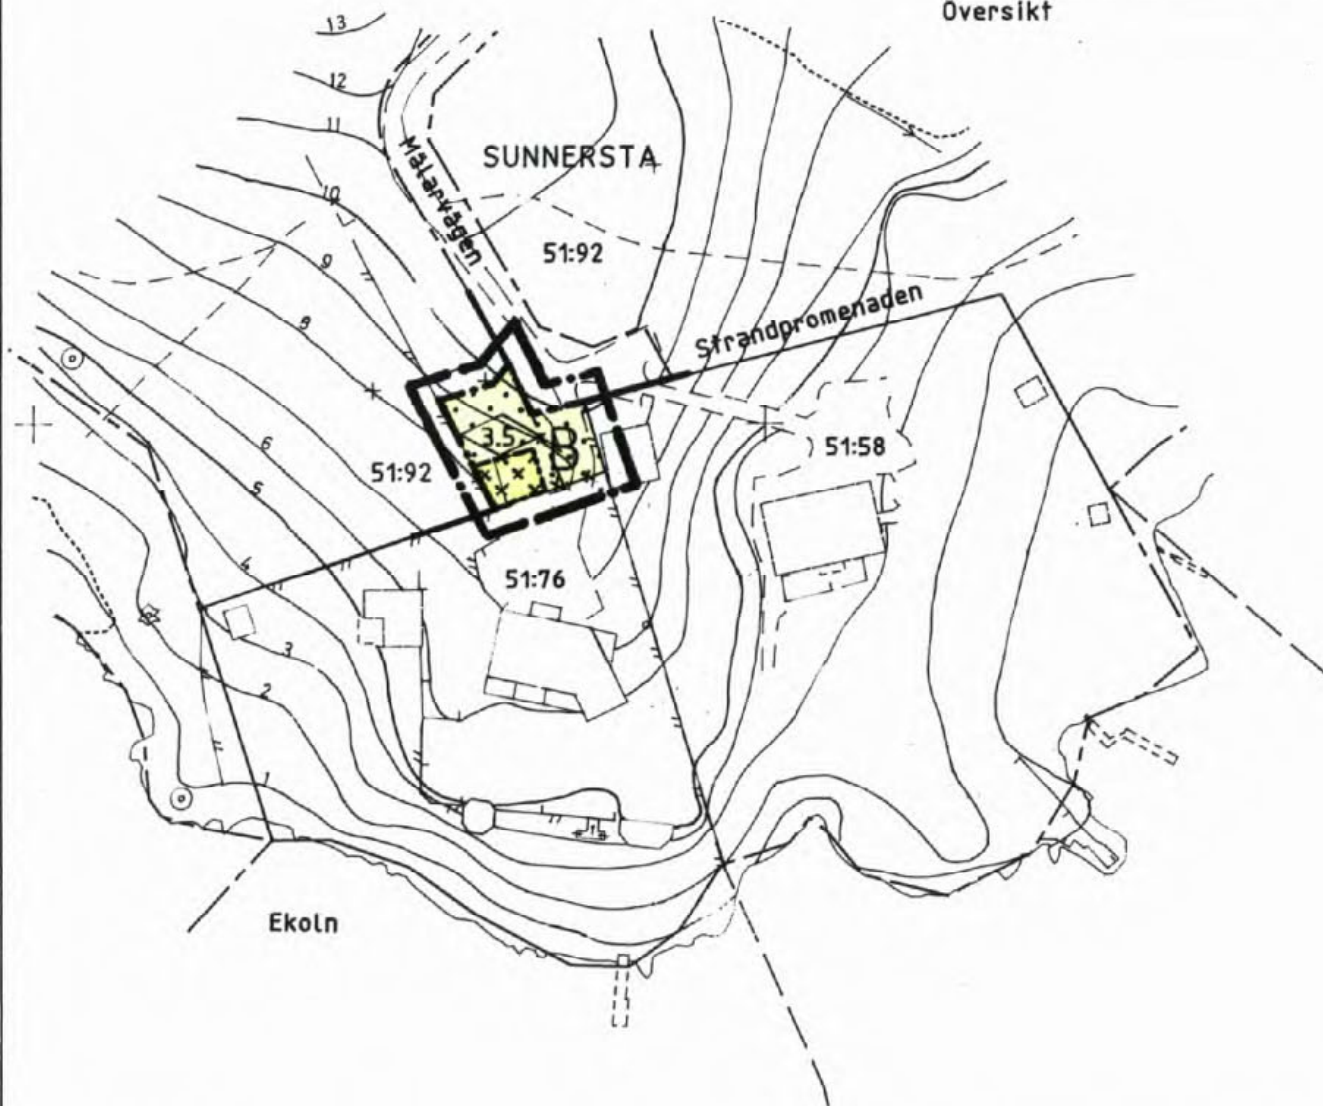

X 104440
Y 106440

0 50 100m

SKALA 1:1000

0380 - P96/29

ANTAGEN AV BN 1996-09-26
LAGA KRAFT 1996-10-19

PLANBESTÄMMELSER

Följande gäller inom områden med nedanstående beteckningar.
Där beteckning saknas gäller bestämmelsen inom hela planområdet.
Endast angiven användning och utformning är tillåten.

GRÄNSBETECKNINGAR

- — — — — Linje belägen 3m utanför planområdet
- - - - - Användningsgräns
- — — — — Egenskapsgräns
- * - * - * Utgående gräns

ANVÄNDNING AV MARK

Kvartersmark

B Bostäder

BEGRENSNINGAR AV MARKENS BEBYGGANDE

- Marken får inte bebyggas
- + + + + + Marken får endast bebyggas med uthus och garage

UTFORMNING

◇ 0.0 Högsta byggnadshöjd i meter

ADMINISTRATIVA BESTÄMMELSER

Genomförandetiden är 5år från den dag planen vunnit laga kraft

UPPLYSNINGAR

Planhandlingen består av:
- plankarta med bestämmelser
- plan-och genomförandebeskrivning

ANTAGANDEHANDLING

består av:
- planhandling
- fastighetsförteckning
- samrådslista
- samrådsutlåtande

Planen är upprättad enligt reglerna för enkelt planförfarande

DETALJPLAN FÖR

Dp 83 S

DEL AV SUNNERSTA 51:92

UPPSALA KOMMUN

UPPRÄTTAD I AUGUSTI 1996 , REV. I SEPTEMBER 1996

Jan-Erik Jansson
JAN-ERIK JANSSON
STADSARKITEKT

Agneta Forsström
AGNETA FORSSTRÖM
PLANTEKNIKER