

GRUNDKARTANS BETECKNINGAR

- Fastighetsgränser
- Byggnader
- Övrigt
- Koordinatsystem: Uppsala lokala i plan RH 00 i höjd
- Udertag: Primärkarta
- Upprättad i augusti 1999
- Kompl. i januari 2000

PLANBESTÄMMELSER

Följande gäller inom områden med nedanstående beteckningar. Där beteckning saknas gäller bestämmelsen inom hela planområdet. Endast angiven användning och utformning är tillåten.

GRÄNSBETECKNINGAR

- Linje belägen 3m utanför planområdet
- Användningsgräns
- Egenskapsgräns

ANVÄNDNING AV MARK

- Allmänna platser
- GC-VÄG: Gång- och cykeltrafik
- Kvartermark
- C: Centrum
- UTNYTTJANDEGRAD e 00₁: Största byggnadsarea i kvadratmeter ovan mark
- BEGRENSNING AV MARKENS BEBYGGANDE
- Marken får inte bebyggas
- Marken får endast bebyggas med uthus
- Marken skall vara tillgänglig för gemensamhetsanläggning
- Marken skall vara tillgänglig för allmänna underjordiska ledningar
- Marken skall vara tillgänglig för allmän gångtrafik

MARKENS ANORDNANDE

- ej parkering: Parkeringsplats får inte finnas
- Körbar förbindelse får inte anordnas. Tvärstreck markerar förbudets slut

UTFORMNING

- Högsta byggnadshöjd i meter
- Högsta totalhöjd i meter

UTSEENDE

- f₁: Byggnaden skall utformas med mycket hög arkitektonisk och estetik kvalitet. Fasad skall vara av trä eller puts. Tak skall vara av falsad plåt eller tegel.

ADMINISTRATIVA BESTÄMMELSER

Genomförandeliden är 10 år från den dag planen vunnit laga kraft

UPPLYSNINGAR

Planbeskrivningen och genomförandebeskrivningen ger anvisningar om planens genomförande

- Planhandlingen består av:
 - plankarta med bestämmelser
 - illustration
 - planbeskrivning
 - genomförandebeskrivning

ANTAGANDEHANDLING

- består av:
 - planhandling
 - fastighetsförteckning
 - grundkarta
 - utlåtande

- GODKÄND AV BN FÖR SAMRÅD: 1999-10-14
- GODKÄND AV BN FÖR UTSTÄLLNING: 2000-01-20
- GODKÄND AV BN FÖR ANTAGANDE: 2000-04-19
- ANTAGEN AV KF: 2000-06-19
- LAGA KRAFT: 2000-07-19

DETALJPLAN FÖR DEL AV ELLSTA 2:75


KNUTBY, UPPSALA KOMMUN
UPPRÄTTAD I FEBRUARI 2000

Dp 914
97/2669-3

Kopians likhet med originalet bevisar
Gerd Olsson
Gerd Olsson

Björn Ringström
Björn Ringström
planchef

Anneli Sundin
Anneli Sundin
planarkitekt

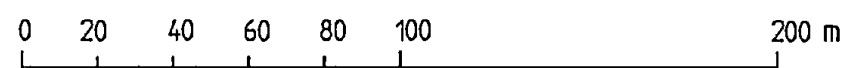

SKALA 1:2000

0380-P 2000 / 35

