

Dimensionerade förutsättningar:
Hus A och C bedöms tillhöra byggnadsklass Br1 (Stort skyddsbehov) pga samlingslokal.
Hänförs till verksamhetsklass 2B. Maximalt gångavstånd 30 meter, sammanfallande gångväg multipliceras med 2.

Hus B och D bedöms tillhöra byggnadsklass Br2 (måttligt skyddsbehov) pga att husen inrymmer publika utrymmen i markplan och bostäder i övre planet.
Verksamhetsklass i markplan hänförs till 2A. Maximalt gångavstånd 30 meter, sammanfallande gångväg multipliceras med 2


TECKENFÖRKLARING

- Brandcellsgräns
- Utrymningsstrategi
- Utrymningsväg, avskilda trapphus även utvändiga trappor

Gångavstånd från undervisningssalarna uppfyller kraven på gångavstånd och understiger 30 meter inkl dubbling av sammanfallande gångväg.

En enda utrymningsväg från cykelförråd accepteras eftersom utrymning kan ske direkt via dörr till säker plats (det fria) i markplan och gångavståndet understiger 30 meter.

Gångavstånd från cafe och sal uppfyller kraven på gångavstånd och understiger 30 meter inkl dubbling av sammanfallande gångväg.

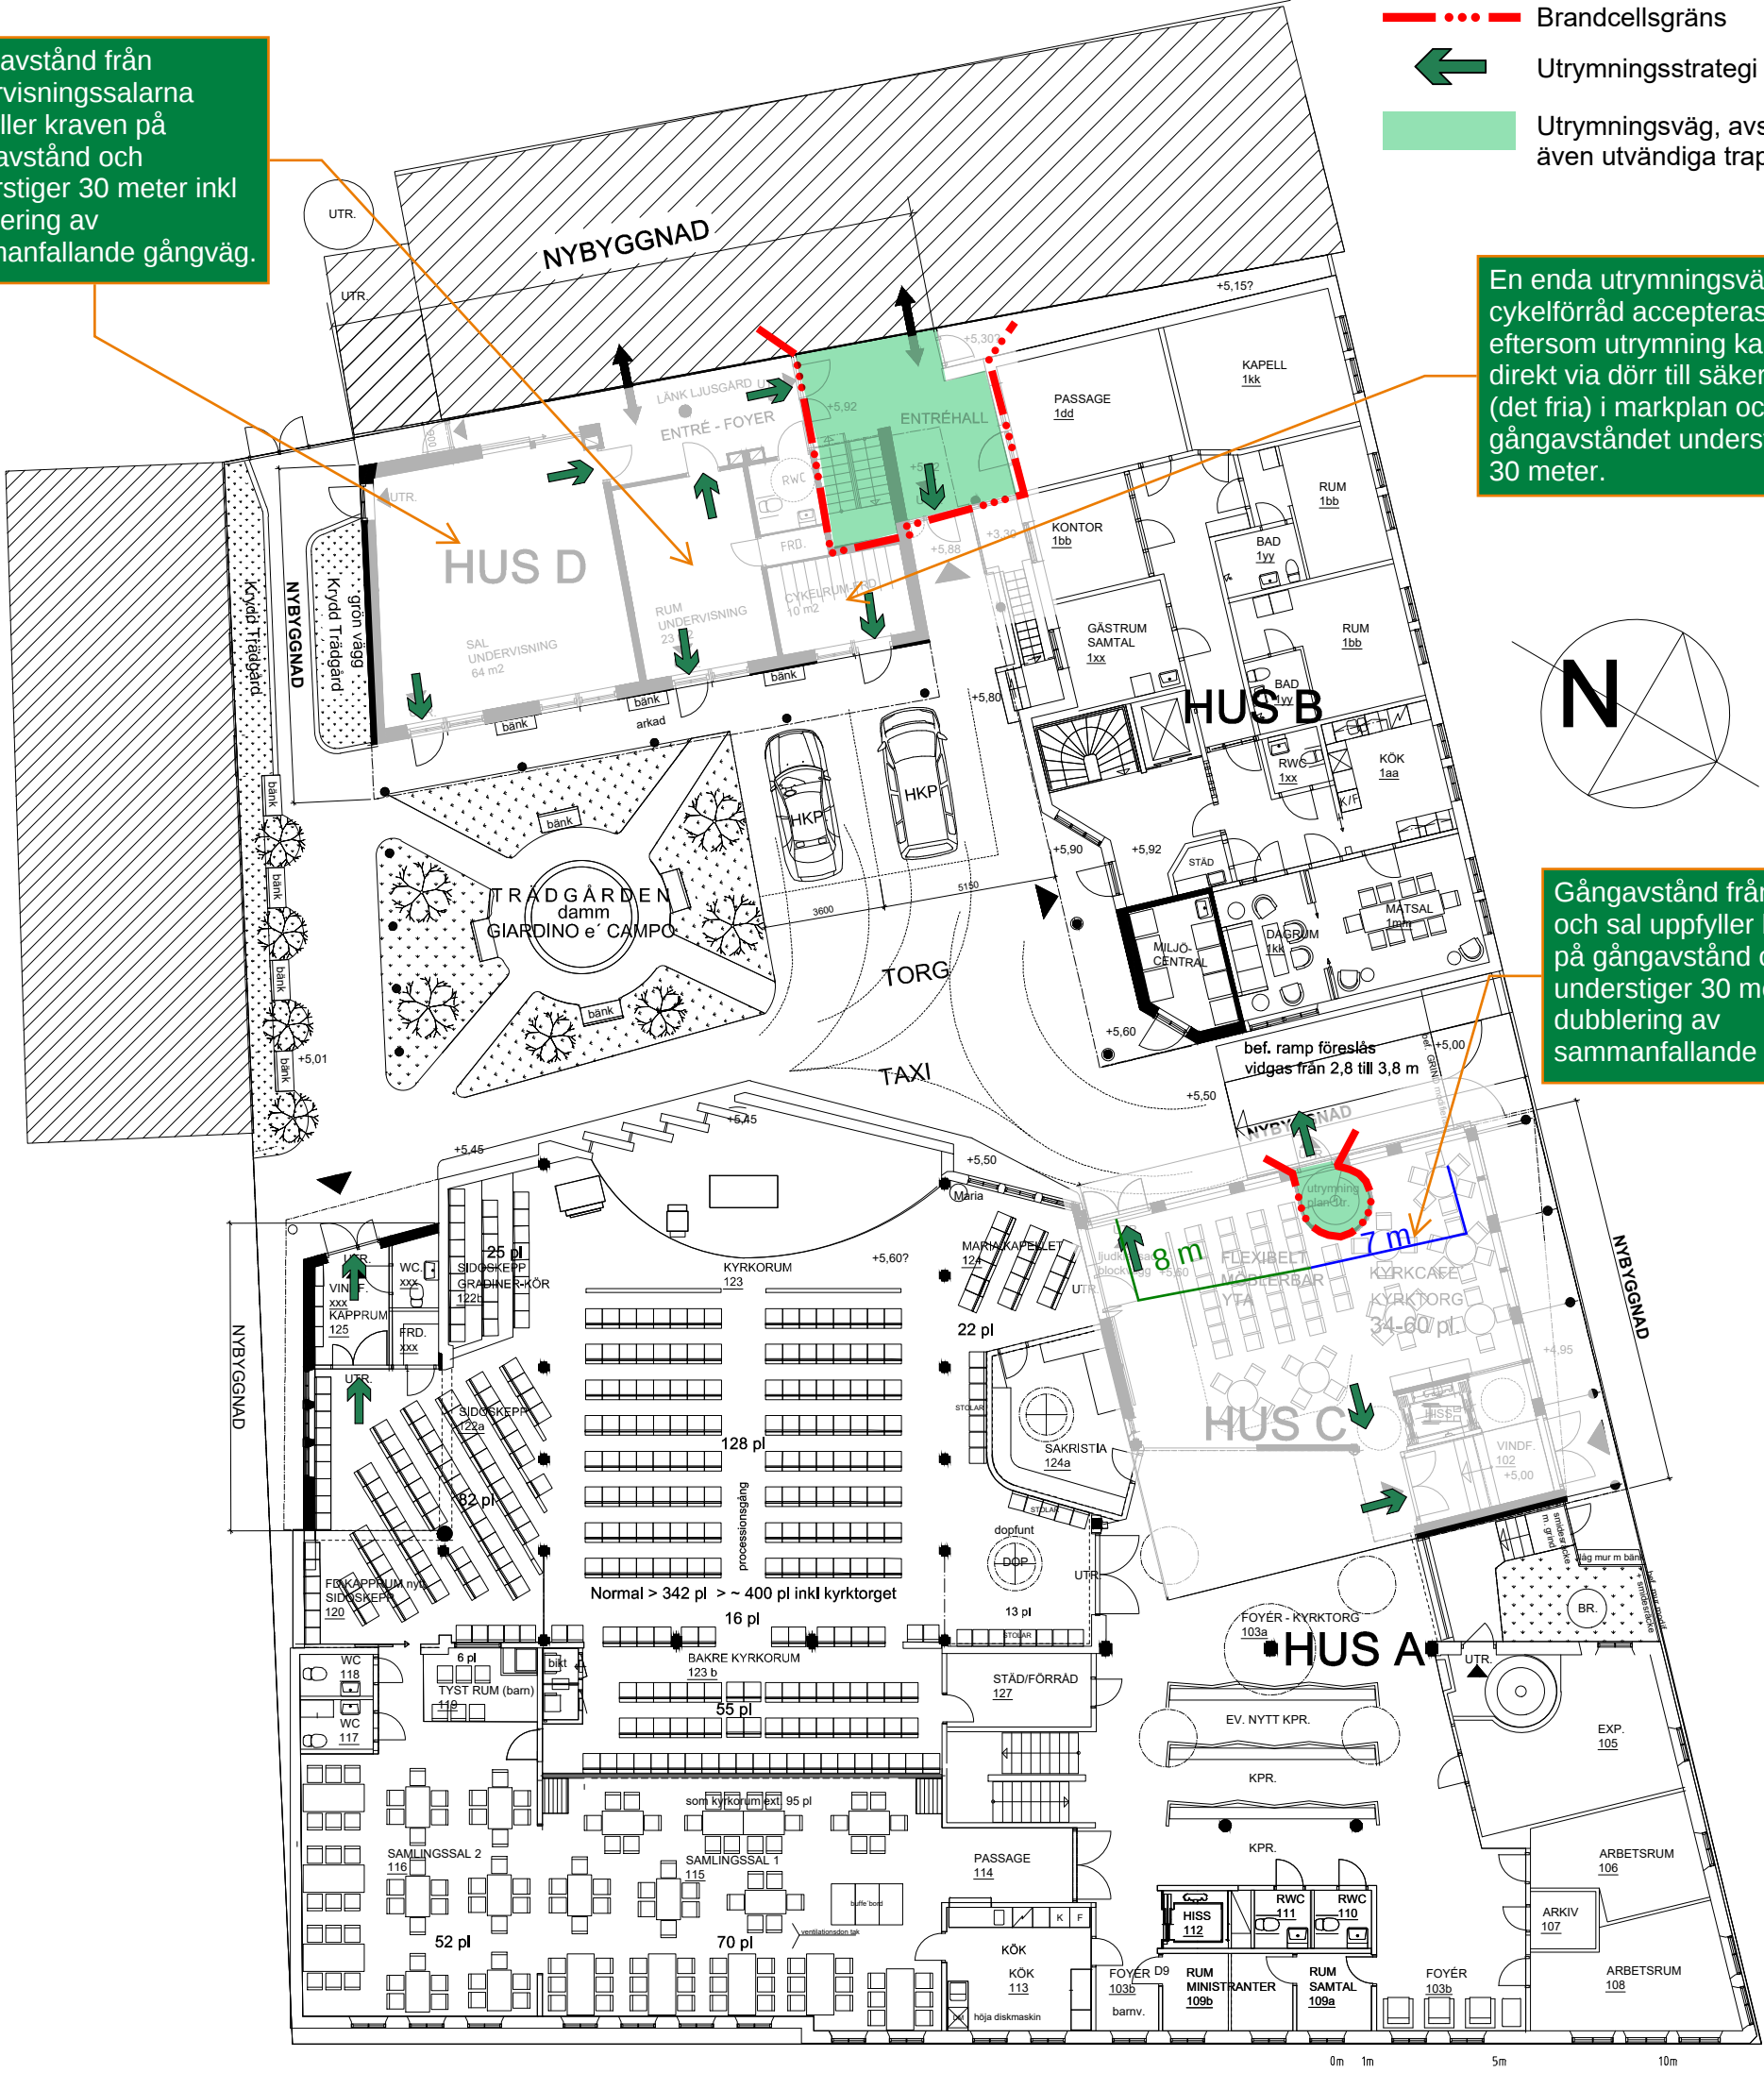

KV. MUNKEN UPPSALA S:t Lars Katolskt kyrkcentrum skiss Alt 2K
ENTRÉPLAN_(PLAN1) OM- OCH TILLBYGGNAD

Underlag för ritning - arkivritningar från illes arkitekter.

PeO Gradin ark SAR/MSA - Margaretha Nilsson ark SAR/MSA.
dat:2022.11.29 rev.2025.08-07 arkitektstudio mn.

BSL
BRANDSKYDDSLAGET

BRANDSKYDDSSKISS
2025-08-20

Dessa skisser utgör inte en färdig brandskyddsbeskrivning utan är endast en vägledning för att uppfylla kraven på utrymning från Hus C och D. Skisserna är avsedda som stöd och illustrerar inte alla funktioner avseende brandskydd. Eventuella brandcellsgränser för installationsschakt är ej redovisade.


Dimensionerade förutsättningar:

Hus A och C publikt utrymme verksamhetsklass 2B.
Hus C har tillgång till två av varandra utrymningsvägar, utrymning är möjlig via två brandtekniskt avskilda trapphus (utrymningsväg) samt via intern trappa ner till markplan och vidare ut i det fria. **Därmed uppfylls gångavståndet på maximalt 30 meter inkl sammanfallande gångväg för både plan 1 och plan 2.**

Hus B och D bostäder, tillhörande verksamhetsklass 3A.
Hus D ska kunna utrymma utan hjälp av räddningstjänsten. Utrymning från lägenheterna ska möjliggöras via brandtekniskt avskilt trapphus (utrymningsväg) samt via fönster (genom att hoppa). **Därmed uppfylls gångavstånden och utrymningsmöjligheten för bostäderna på plan 2.**



KV.MUNKEN UPPSALA S:t Lars Katolskt kyrkcentrum Alt 2K FAS-1-2
PLAN 1 TR. (PLAN2) OM- OCH TILLBYGGNAD

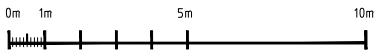

Underlag för ritning - arkivritningar från illes arkitekter.
PeO Gradin ark SAR/MSA - Margaretha Nilsson ark SAR/MSA.
dat:2022.11.29 rev:2025.08.06 arkitektstudio mn ab.



BRANDSKYDDSSKISS
2025-08-20

Dessa skisser utgör inte en färdig brandskyddsbeskrivning utan är endast en vägledning för att uppfylla kraven på utrymning från Hus C och D. Skisserna är avsedda som stöd och illustrerar inte alla funktioner avseende brandskydd. Eventuella brandcellsgränser för installationsschakt är ej redovisade.