

PL. 69 G.

FÖRSLAG TILL ÄNDRAD STADSPLAN FÖR KVARTEREN KALKSTENEN OCH MARMORN, UPPSALA.

KOPIA


Ark 177

UPPRÄTTAT I MARS 1959.

Meqvist
STADSARKITEKT.

Erik Thord
PLANARKITEKT.

Tillhör Uppsala stads fullmäktiges beslut den 22 maj 1959 § 226.
Ex officio:
Stig Reuterswärd
Stadsfullmäktiges sekreterare

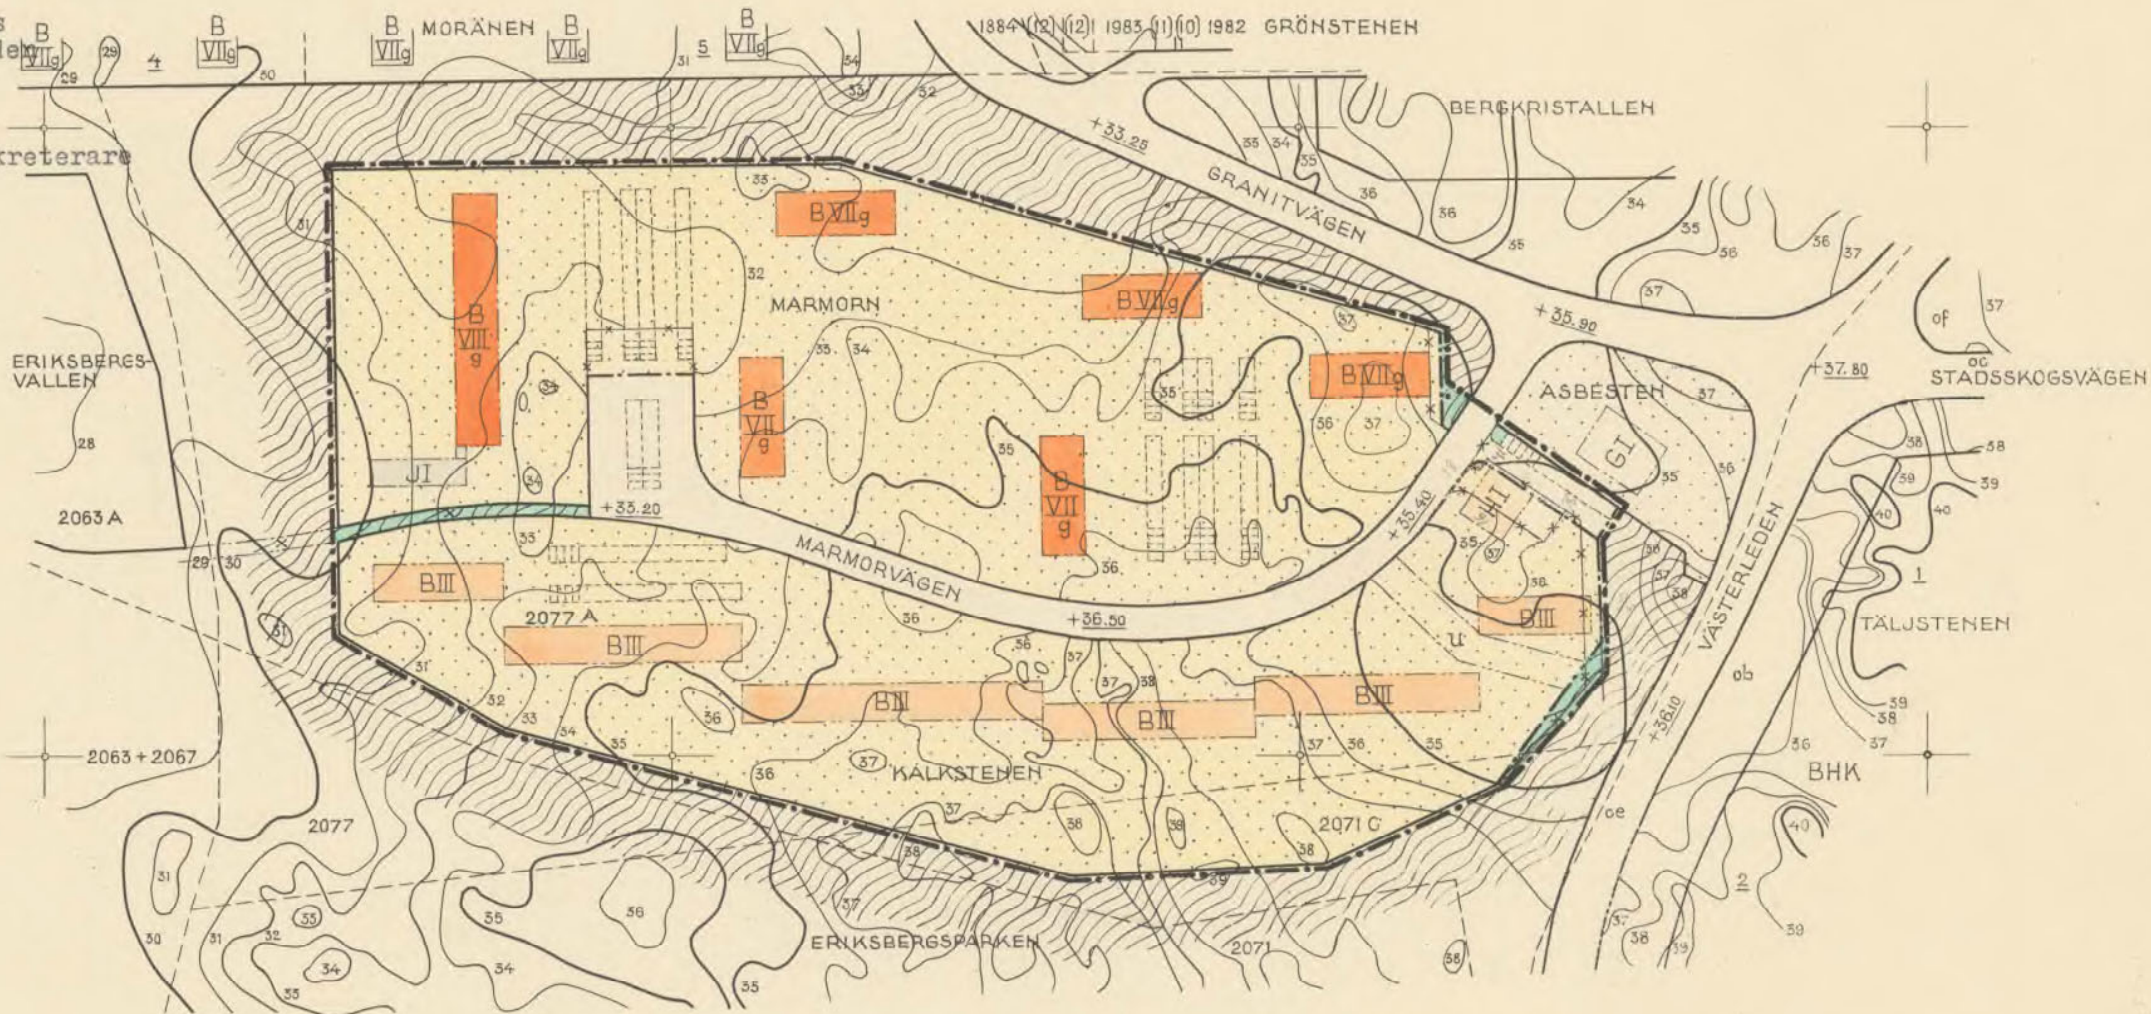

BETECKNINGAR.

GRÄNSBETECKNINGAR:

- STADSPLANEGRÄNS.
- GÄLLANDE OMRÅDESGRÄNS.
- " " " AVSEDD ATT UTGÅ.
- OMRÅDESGRÄNS.
- BESTÄMMELSEGRÄNS.

ALLMÄN PLATS:

- GATA ELLER TORG.

BYGGNADSKVARTER:

- B OMRÅDE FÖR BOSTADSÄNDAMÅL.
- H " " " HANDELSÄNDAMÅL.
- J " " " VÄRMECENTRAL M.M.

ÖVRIGA BETECKNINGAR:

- MARK SOM ICKE FÅR BEBYGGAS.
- U MARK TILLGÄNGLIG FÖR UNDERJORDISKA LEDNINGAR.
- X " " " ALLMÄN CYKEL- OCH GÅNGTRAFIK.
- +0.00 GÄLLANDE GATUHÖJD.
- I III VII VIII ANTAL VÅNINGAR.
- g GARAGEVÅNING UTÖVER ANGIVET VÅNINGANTAL.
- 55 NIVÅKURVA I METER ÖVER STADENS NOLLPLAN.
- 2077A FASTIGHETSBECKNING.
- FASTIGHETSGRÄNS.


Att länsstyrelsen i Uppsala län den 17 juni 1959 fastställt denna ändring av stadsplanen för kvarteren Kalkstenen och Marmor i Uppsala stad samt att beslutet därom jämlikt 150 § tredje stycket byggnadslagen vunnit laga kraft; betygar Uppsala slott i landskansliet som ovan.

På tjänstens vägnar:
Nils Söderberg

Stpl. 2:-

Kopians likhet med originalet
betygar i tjänsten:

Erik Thord
Erik Thord.
Planarkitekt.

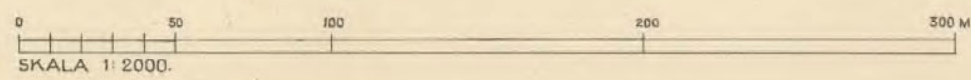

0380- Ark 177