


Koordinatsystem:
Uppsala Lokala system i plan / RH2000 i höjd

Underlag:
Primärkartan

Upptejttad i april 2007, rev. i augusti 2007

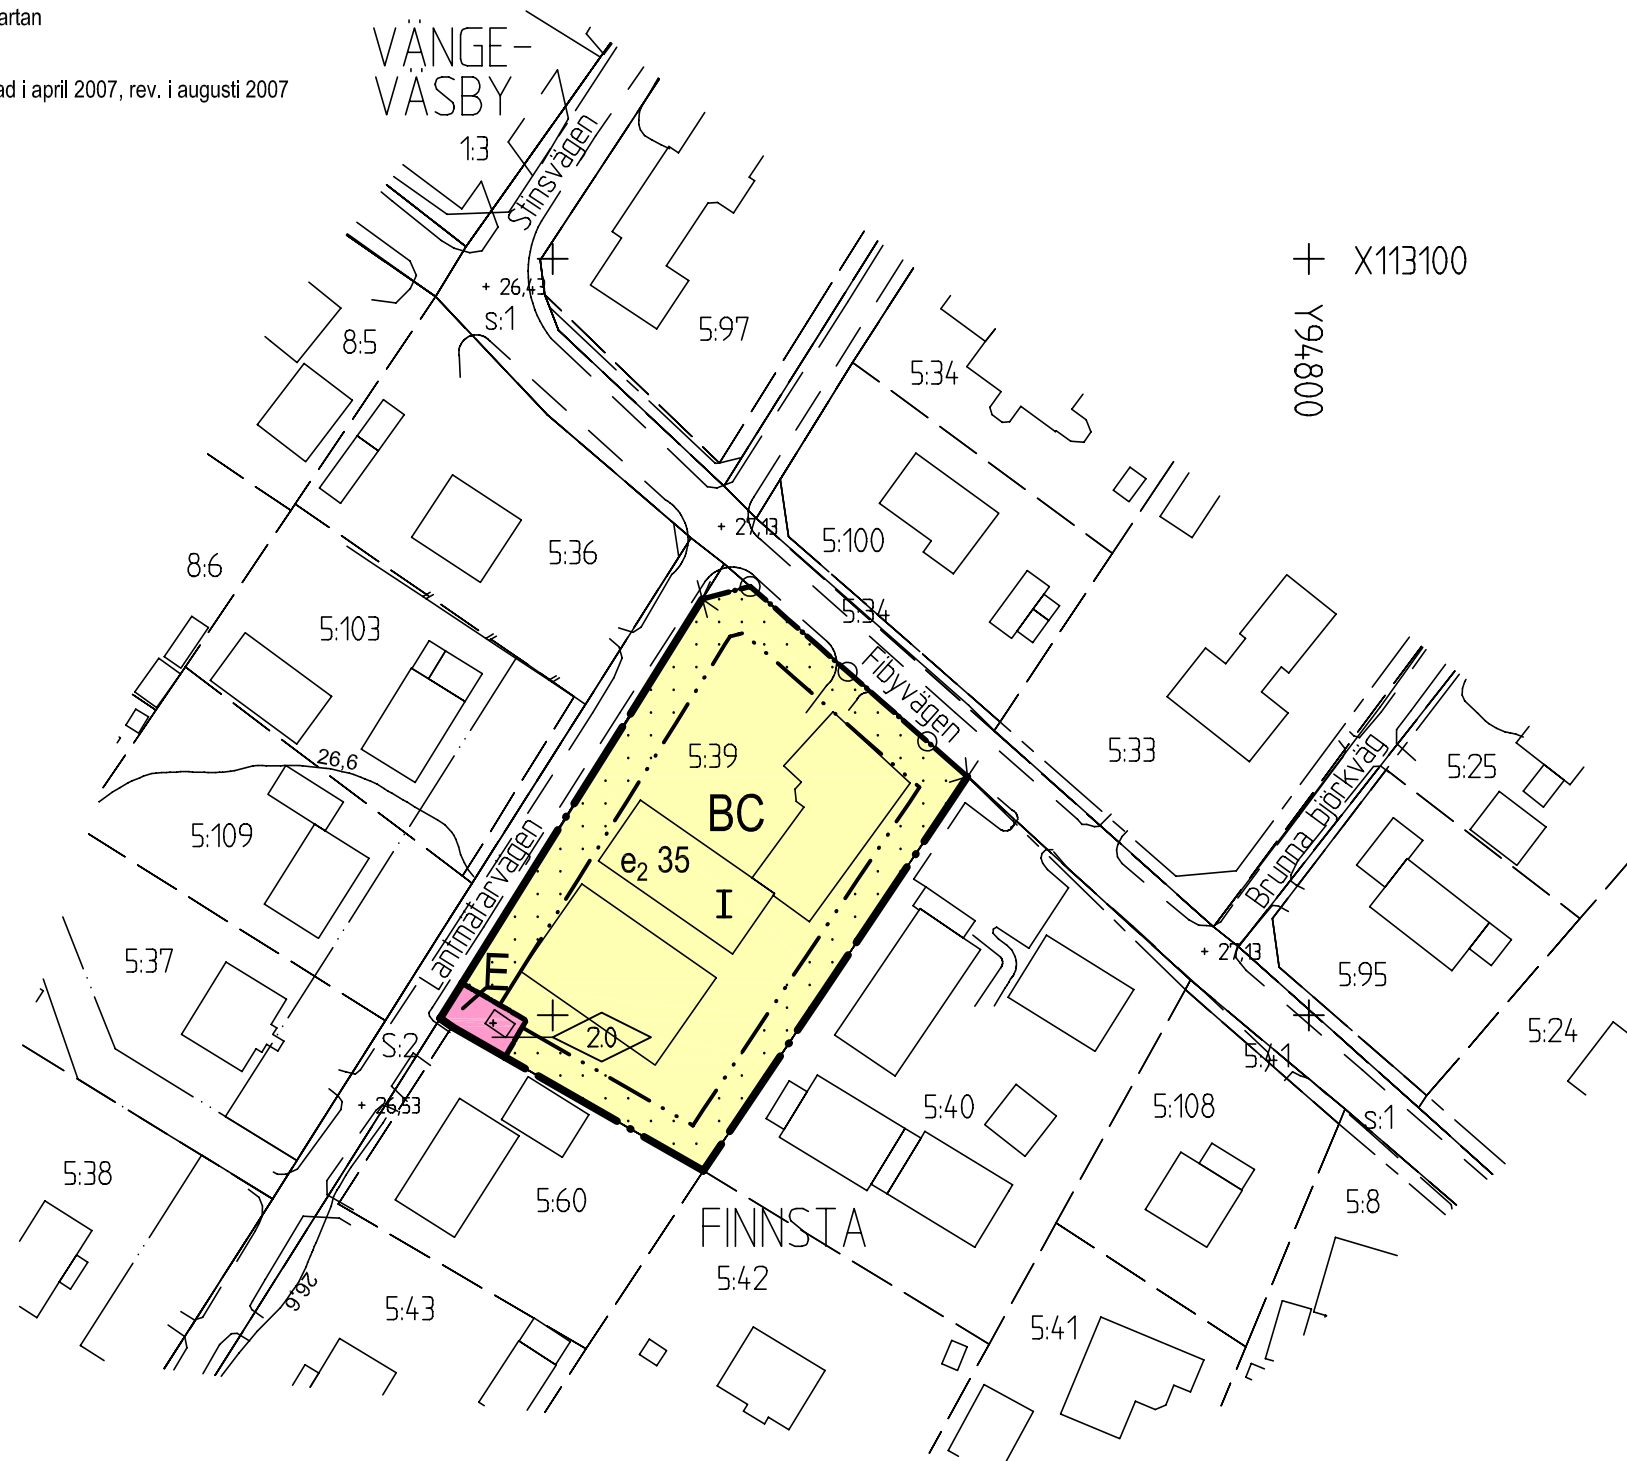

PLANBESTÄMMELSER

Följande gäller inom områden med nedanstående beteckningar. Där beteckning saknas gäller bestämmelsen inom hela planområdet. Endast angiven användning och utformning är tillåten.

GRÄNSBETECKNINGAR

- Detaljplanegräns
- Användningsgräns
- Egenskapsgräns

ANVÄNDNING AV MARK OCH VATTEN

Kvartersmark

- BC Bostäder, samlingslokaler och kontor.
- E Tekniska anläggningar.

BEGRENSNINGAR AV MARKENS BEBYGGANDE

- Marken får inte bebyggas. Byggnad för avfallshandling får med stöd av bygglov uppföras i anslutning till Lantmästarvägen

MARKENS ANORDNANDE

- Utfart får inte anordnas, tvärstreck markerar förbudets slut.

UTNYTTJANDEGRAD/FASTIGHETSINDELNING

- e_2 35 Största byggnadsarea i procent av fastighetsarea.

UTFORMNING

- 2.0 Högsta byggnadshöjd i meter.
- I Högsta antal våningar.

ADMINISTRATIVA BESTÄMMELSER

Genomförandetiden är 10 år från den dag planen vunnit laga kraft

UPPLYSNINGAR

Planen är upptejttad enligt reglerna för ENKELT PLANFÖRFARANDE

Plan- och genomförandebeskrivningen ger anvisningar om planens genomförande

Uppsala KOMMUN Stadsbyggnadskontoret	Antagande		Beslutsdatum	Instans
	Detaljplan för Finnsta 5:39 Upptejttad i juni 2007, rev. i september 2007		Antagande 2007-09-27 BN Laga kraft 2008-01-01	
Lars-Göran Wänstrand Planingenjör		Carin Tideman Plantekniker		
				2006/20075

0 10 20 30 40 50 100 m

SKALA 1:1000 (A3)