

PL. 81 D.

# FÖRSLAG TILL ÄNDRAD STADSPLAN FÖR KV. STRANDPIPAREN, UPPSALA.

UPPRÄTTAT I AUGUSTI 1967. REVIDERAT I OKTOBER 1968.

*Jan Rylin*  
STADSPLANEARKITEKT.

## BETECKNINGAR.

### GRÄNSBETECKNINGAR.

- STADSPLANEGRÄNS.
- GÄLLANDE OMRÅDESGRÄNS.
- \*—\* GÄLLANDE OMRÅDESGRÄNS AVSEDD ATT UTGÅ.
- - - OMRÅDESGRÄNS.
- · — BESTÄMMELSEGRÄNS.
- — FÖRBUD MOT KÖRFÖRBINDELSE.
- - - ILLUSTRATIONSLINJE.

### ALLMÄN PLATS.


- GATA ELLER TORG.
- ▨ PARK ELLER PLANTERING.
- ▨ GATUPLANTERING.

### BYGGNADSKVARTER.

- BF OMRÅDE FÖR BOSTADSÄNDAMÅL, FRISTÄENDE HUS.

### ÖVRIGA BETECKNINGAR.

- ▨ MARK SOM ICKE FÅR BEBYGGAS.
- I ANTAL VÅNINGAR.
- ◇ 3.5 BYGGNADSHÖJD.
- +0.00 GÄLLANDE GATUHÖJD.
- (+0.00) GÄLLANDE GATUHÖJD AVSEDD ATT UTGÅ.
- +0.00 GATUHÖJD.
- FASTIGHETSGRÄNS.
- 3273 3273A FASTIGHETSBETECKNING.
- BEFINTLIG BYGGNAD.
- 2 NIVÅKURVA I METER ÖVER STADENS NOLLPLAN.

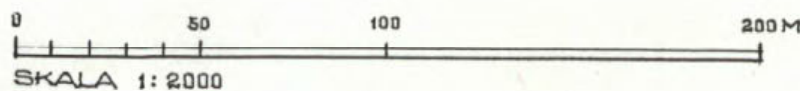


Stadsstyrelsen i Uppsala län den 19.2.1970... fastställt denna ändring av stadsplanen för kv. Strandpiparen i Uppsala samt att beslutet vunnit laga kraft; berygar Uppsala slott i stadsstyrelsen den 18.3.1970

På tjänstens vägnar:

*Lars Sandbäck*  
Lars Sandbäck  
Stadsplanearkitekt

Tillhör Uppsala stads fullmäktiges beslut den 31.3.69 589  
Ex officio:

*Lennart Skoglund*  
Lennart Skoglund  
Stadsfullmäktiges sekreterare

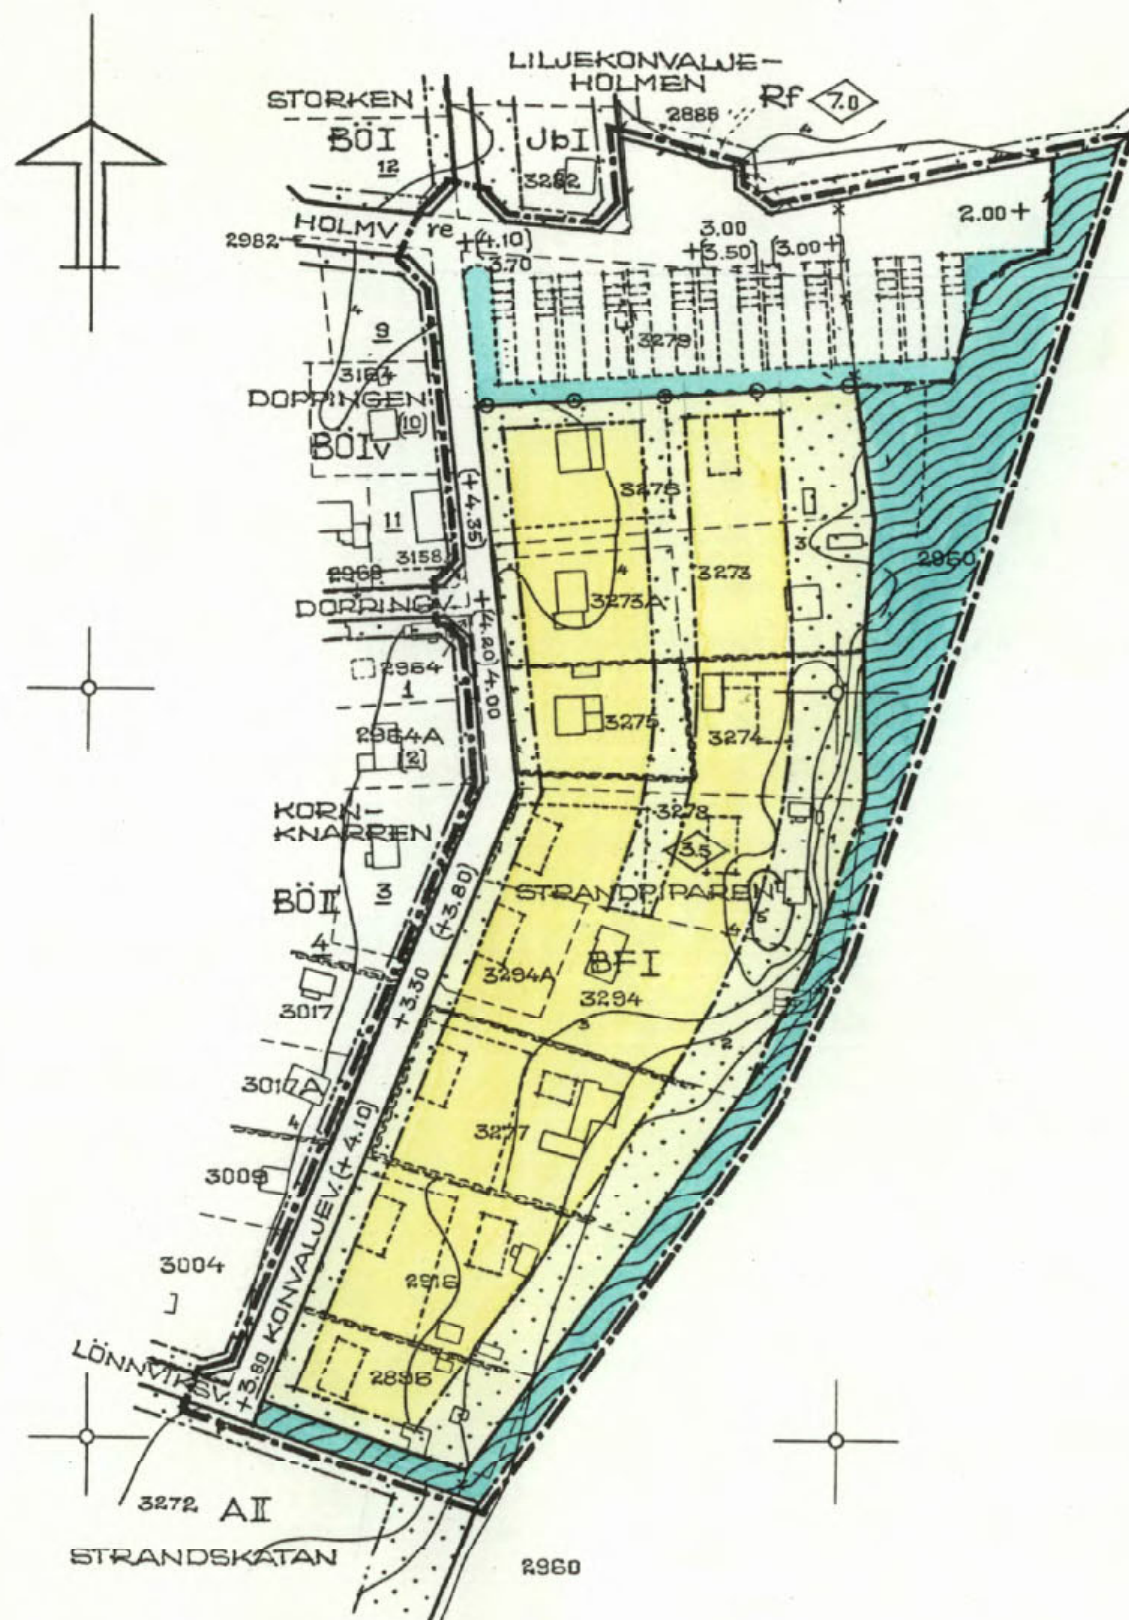

0380- 356