

Koordinatsystem: Uppsala lokala i plan

Underlag: Primärkartan

Upprättad i oktober 2002

## PLANBESTÄMMELSER

Följande gäller inom områden med nedanstående beteckningar  
Där beteckning saknas gäller bestämmelsen inom hela planområdet.  
Endast angiven användning och utformning är tillåten.

### GRÄNSBETECKNINGAR

- • — Linje belägen 3m utanför planområdet
- • — Användningsgräns
- ··· — Egenskapsgräns

### ANVÄNDNING AV MARK

Allmänna platser

**GATA** Gatemark

Kvartersmark

**H** Handel

### BEGRÄNSNING AV MARKENS BEBYGGANDE

····· Marken får inte bebyggas

**x** Marken skall vara tillgänglig för allmän gångtrafik

**u** Marken skall vara tillgänglig för allmänna underjordiska ledningar

### MARKENS ANORDNANDE

← ··· → Utfart får inte anordnas. Tvärstreck markerar förbudets slut

### VÄRDEFULL BEBYGGELSE

**q** Karaktärsdrag och värden hos byggnaden skall särskilt beaktas.  
Inga ändringar som påtagligt förändrar byggnadens karaktär får vidtagas. Byggnaden får inte rivas.

### ADMINISTRATIVA BESTÄMMELSER

Genomförandetiden är 5 år från den dag planen vunnit laga kraft

### UPPLYSNINGAR

Plan- och genomförandebeskrivningen ger anvisningar om planens genomförande

Planhandlingen består av:

-- plankarta med bestämmelser -- plan- och genomförandebeskrivning

## ANTAGANDEHANDLING

består av:

-- planhandling -- utlåtande

Planen är upprättad enligt reglerna för ENKELT PLANFÖRFARANDE

Antagen av BN 2002-12-05 Laga kraft 2003-01-03

## Detaljplan för SALUHALLEN


02/20070

Uppsala kommun

Upprättad i oktober 2002

Björn Ringström  
planchef

Carin Tideman  
plantekniker

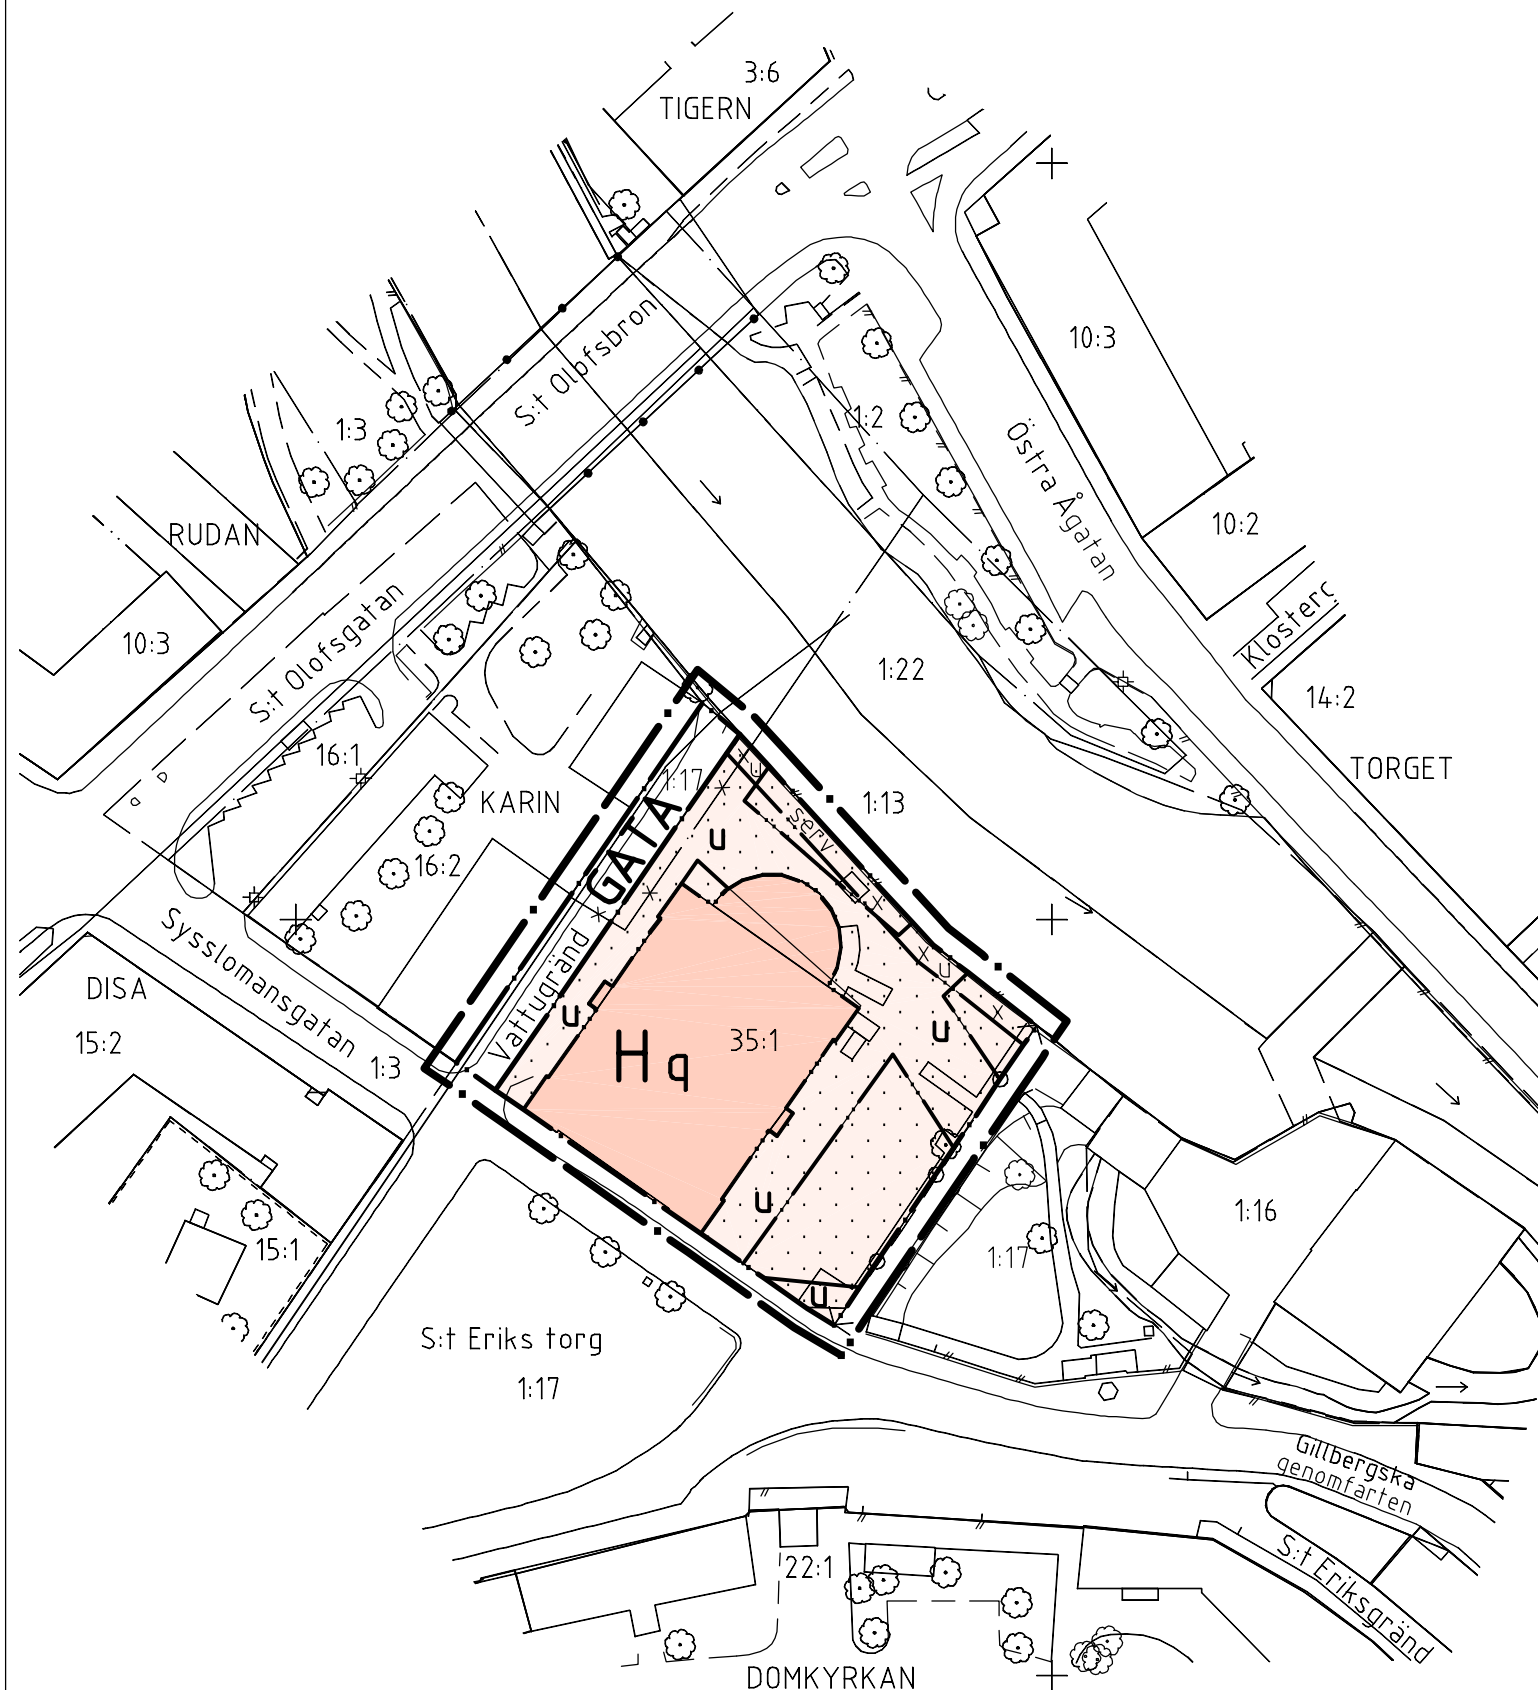

0 10 20 30 40 50 100 m

SKALA 1:1000