

PL. 33 A.


FÖRSLAG TILL ÄNDRAD STADSPLAN FÖR DEL AV
KVARTERET **SLOTTET**, UPPSALA.

UPPRÄTTAT I MAJ 1963.

Erik Thord
PLANARKITEKT.

TILLHÖR UPPSALA STADS FULLMÄKTIGES
BESLUT DEN 19. 12. 1963 § 470.
EX OFFICIO: LENNART SKOGLUND.
STADSFULLMÄKTIGES SEKRETERÄRE.

ATT LÄNSSTYRELSEN I UPPSALA LÄN DEN 13 FEBRUARI
1964 FASTSTÄLLT DENNA ÄNDRING AV STADPLANEN FÖR
DEL AV KVARTERET SLOTTET I UPPSALA SAMT ATT BE-
SLUTET DÄROM JÄMLIKT 150 § TREDJE STYCKET BYGG-
NADSLAGEN VUNNIT LAGA KRAFT; BETYGAR UPPSALA
SLOTT I LANDSKANGLIET SOM OVAN.
PÅ TJÄNSTENS VÄGNAR: BO BLOMQUIST.
STPL. 2:-

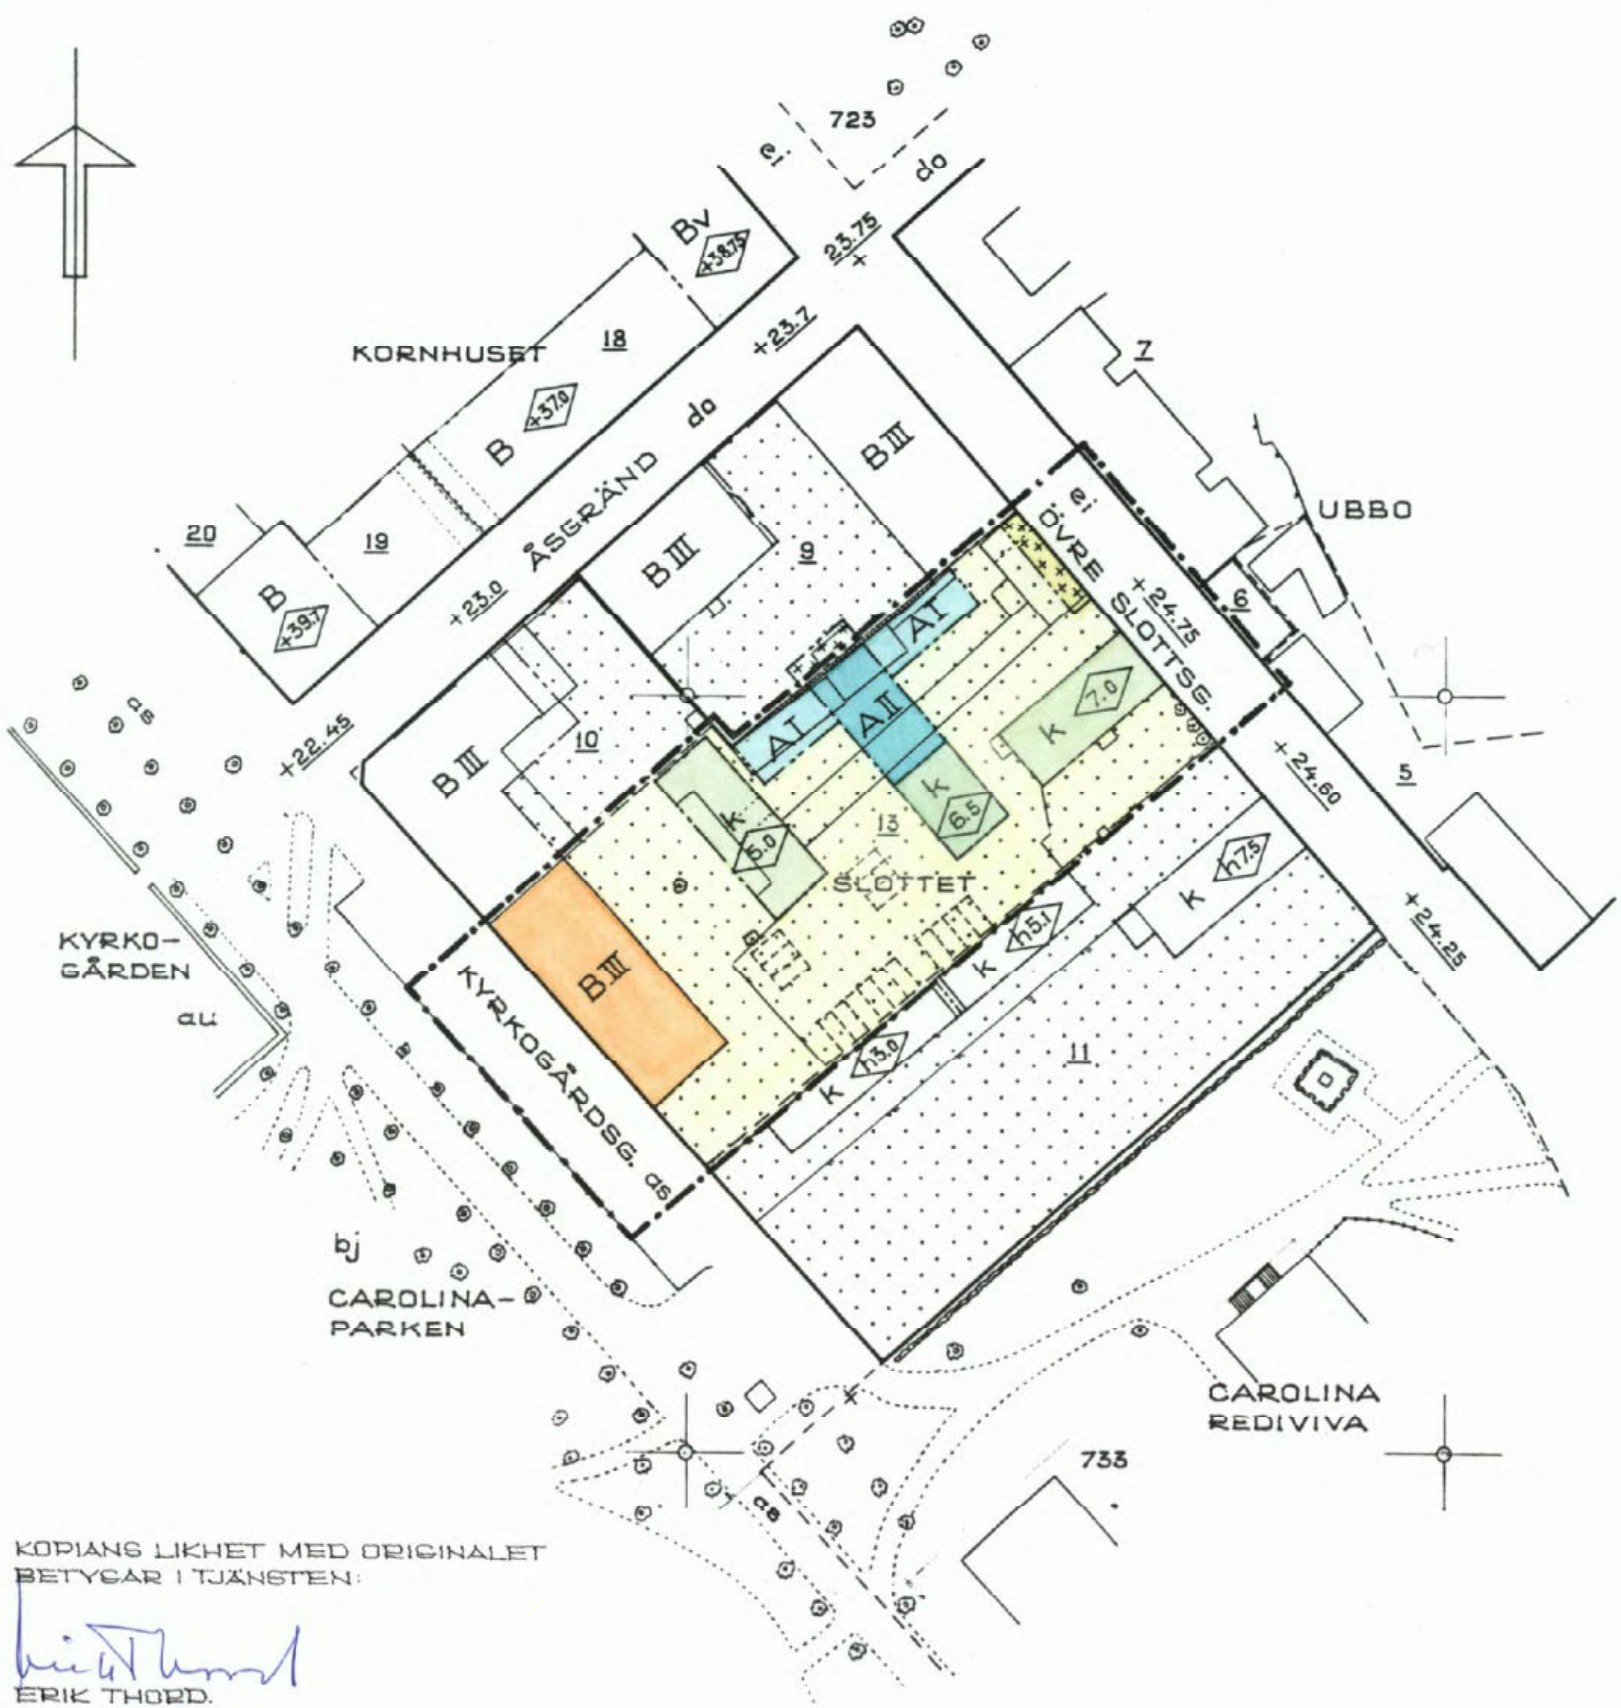

BETECKNINGAR.

GRÄNSBETECKNINGAR:

- STADSPANEGRÄNS.
- GÄLLANDE OMRÅDESGRÄNS.
- BESTÄMMELSEGRÄNS.

BYGGNADSKVARTER:

- A OMRÅDE FÖR ALLMÄNT ÄNDAMÅL.
- B " " BOSTADSÄNDAMÅL.
- K RESERVAT FÖR BEFINTLIG KULTURHISTORISKT VÄRDEFULL BYGGNAD.

ALLMÄN PLATS:


- GATA ELLER TORG.

ÖVRIGA BETECKNINGAR:

- ++++ MARK FÖR UTHUS O. DYL.
- MARK SOM ICKE FÅR BEBYGGAS.
- I II III ANTAL VÅNINGAR.
- 0.0 BYGGNADSHÖJD.
- +0.00 GÄLLANDE GATUHÖJD.
- FASTIGHETSGRÄNS.
- 13 FASTIGHETSBETECKNING.
- BEFINTLIG BYGGNAD.

KOPIANS LIKHET MED ORIGNALET
BETYGAR I TJÄNSTEN:

Erik Thord
ERIK THORD.
PLANARKITEKT.

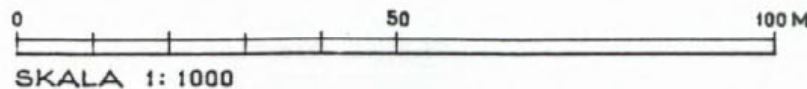

0380 - 249