



FÖRSLAG TILL ÄNDRAD STADSPLAN FÖR KV. VAKSALA, UPPSALA.

UPPRÄTTAT I APRIL 1959.

[Signature]
STADSARKITEKT.

[Signature]
PLANARKITEKT.


Tillhör Uppsala stads byggnadsnämnds
beslut den 28 maj 1959 § 420.
Ex officio:
Sture Lindegrén
Byggnadsnämndens sekreterare.

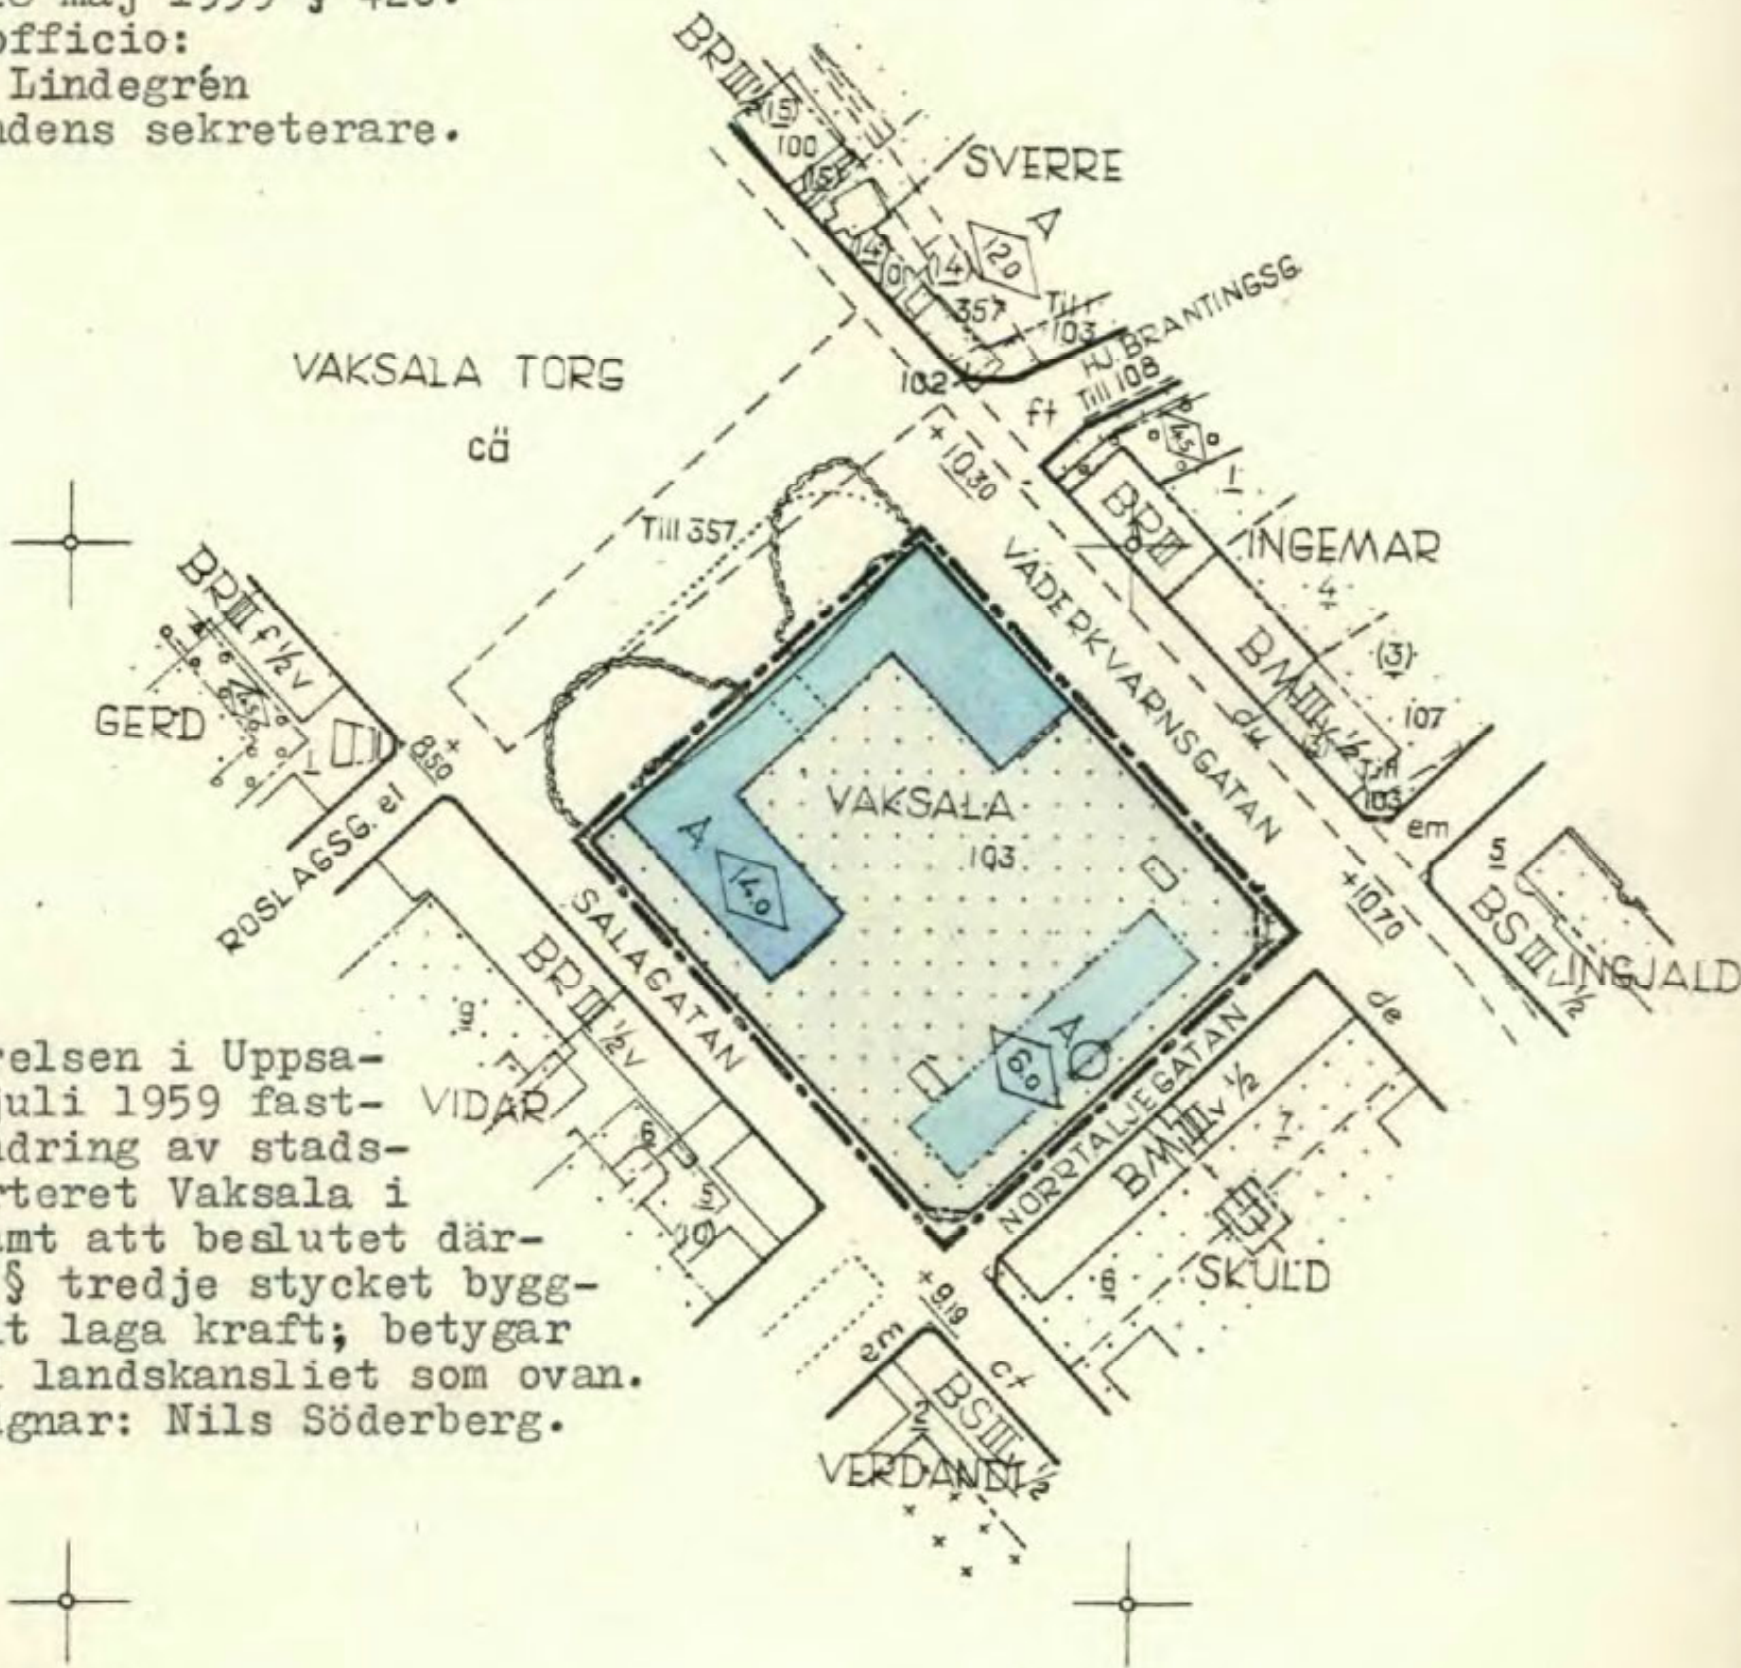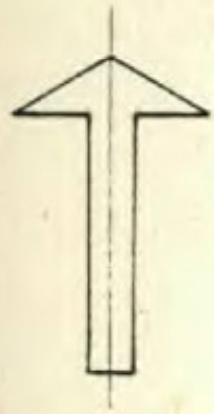

Att länsstyrelsen i Uppsala län den 14 juli 1959 fastställt denna ändring av stadsplanen för kvarteret Vaksala i Uppsala stad samt att beslutet där-om jämlikt 150 § tredje stycket byggnadslagen vunnit laga kraft; betygar Uppsala slott i landskansliet som ovan. På tjänstens vägnar: Nils Söderberg. Stpl. 2:-

- BETECKNINGAR:
- STADSPANEGRÄNS.
 - GÄLLANDE OMRÅDESGRÄNS.
 - " " AVSEDD ATT UTGÅ.
 - OMRÅDESGRÄNS.
 - BESTÄMMELSEGRÄNS.
 - A OMRÅDE FÖR ALLMÄNT ÄNDAMÅL.
 - MARK SOM ICKE FÅR BEBYGGAS.
 - BEFINTLIG BYGGNAD.
 - ◇ BYGGNADSHÖJD.
 - 103 FASTIGHETSBECKNING.

Kopians likhet med originalet
betygar i tjänsten:
[Signature]
Erik Thord.
Planarkitekt.

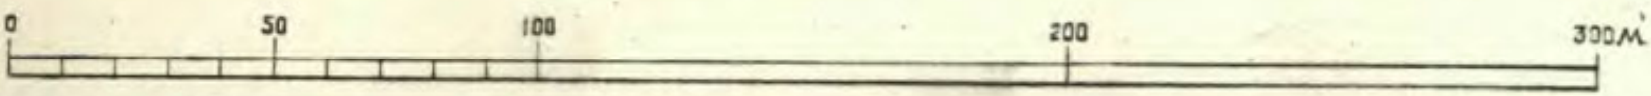

SKALA 1:2000