




SEKTION A-A

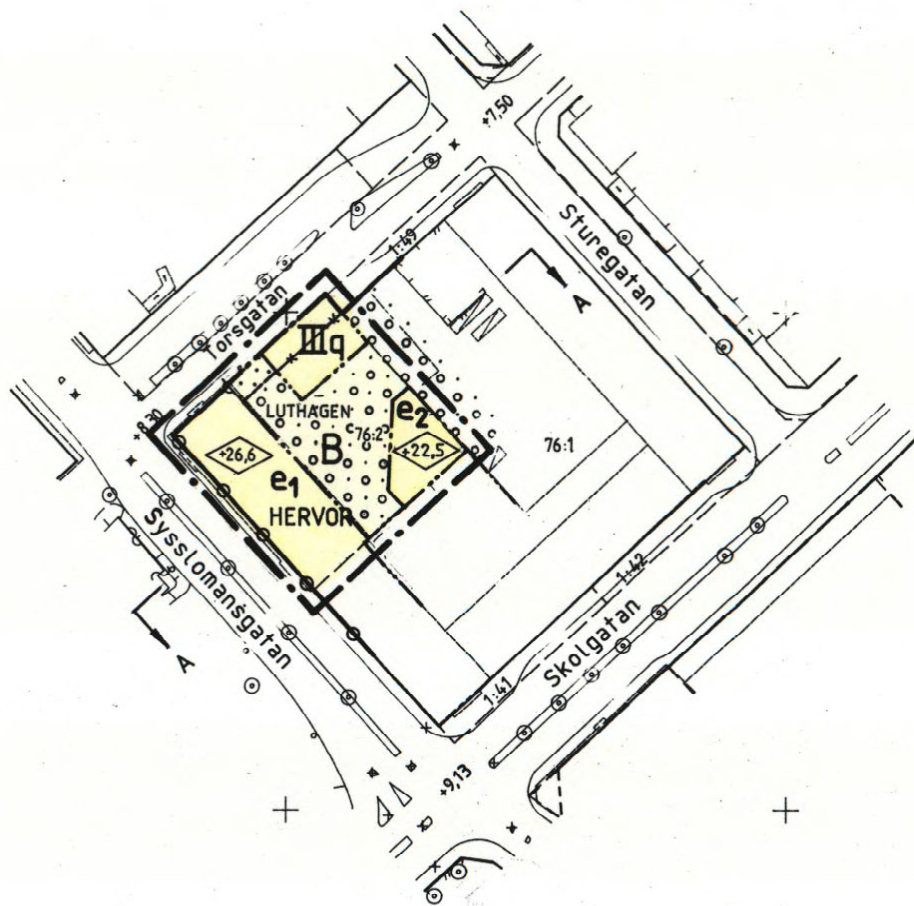

Y=10 59 40  
X=11 32 40




0 50 100m

Skala 1:1000

Kopiens likhet med  
originalet betygar:  
*Gerd Lindberg*  
Gerd Lindberg

0380-P 91/11

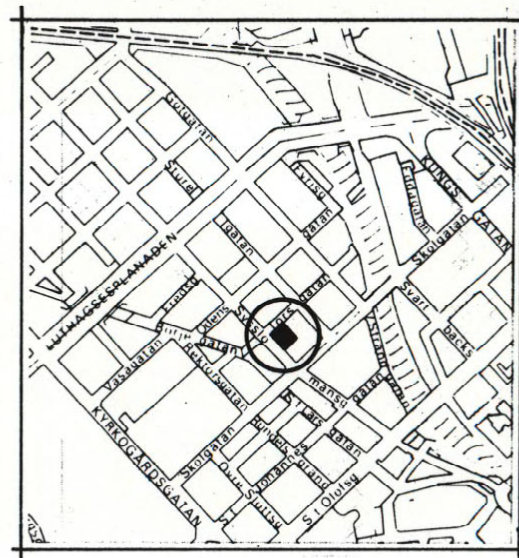

Översikt

Skala 1:10 000

## PLANBESTÄMMELSER

Följande gäller inom områden med nedanstående beteckningar. Där beteckning saknas gäller bestämmelsen inom hela planområdet. Endast angiven användning och utformning är tillåten.

### GRÄNSBETECKNINGAR

- — — Linje belägen 3m utanför planområdet
- — — Tidigare fastställd användningsgräns
- — — Användningsgräns
- — — Egenskapsgräns
- \* — Gräns som utgår

### ANVÄNDNING AV MARK

- B Bostäder

### UTNYTTJANDEGRAD

- e<sub>1</sub> Butiker i bottenplanet
- e<sub>2</sub> Kontor eller bostäder i bottenplanet och plan 1

### BEGRÄNSNINGAR AV MARKENS BEBYGGANDE

- Marken får inte bebyggas
- Mark för byggnad under markplanet

### MARKENS ANORDNANDE

- Utfart
- In- och utfart får inte anordnas. Tvärstreck markerar förbudets slut.

### UTFORMNING

- +00,0 Högsta byggnadshöjd i meter över nollplanet
- Värdefull byggnad
- q Värdefull miljö. Andring av en byggnad får inte förvanska dess karaktär eller anpassning till omgivningen. Ny bebyggelse skall utformas med särskild hänsyn till omgivningens egenart.

### ADMINISTRATIVA BESTÄMMELSER

Genomförandetiden är 10 år från den dag planen vunnit laga kraft.

### UPPLYSNINGAR

## ANTAGANDEHANDLING

- Handlingen består av:
- plankarta med bestämmelser
  - beskrivning
  - genomförandebeskrivning
  - samrådslista
  - samrådsredogörelse

ANTAGEN AV BN 90-09-27 LAGA KRAFT 91-01-07

DETALJPLAN FÖR

**Del av kv HERVOR**

**Dp 38L**

LUTHAGEN  
UPPSALA KOMMUN

UPPRÄTTAD I JUNI 1990

*Jän-Erik Jansson*  
Jän-Erik Jansson  
Bygglösningsarkitekt

*Björn Ringström*  
Björn Ringström  
Planarkitekt