


GRUNDKARTANS BETECKNINGAR

- Fastighetsgränser m.m.**
 - - - - - Traktgräns
 - - - - - Fastighetsgräns
 - - - - - Rättighetsdel (SV=servitut, GA:xx=gemensamhetsanläggning)
 - - - - - Ledningsrätt
- Byggnader m.m.**
 - - - - - Byggnader (geo.inmätt och fotogr.kart.)
- Övrigt**
 - - - - - Trappa
 - - - - - Mur ytter
 - - - - - Kantsten
 - - - - - Vägkant
 - - - - - Gång- och cykelväg
 - - - - - Slänt
 - - - - - Brodäck
 - - - - - Järnväg
- Höjdförhållanden**
 - - - - - Höjdkurva
 + 0,0 Markhöjd

Koordinatsystem:
 SWEREF 99 18 00 / RH2000 i höjd

Underlag:
 Baskartan

Upprättad i december 2019
 Stadsbyggnadsförvaltningen

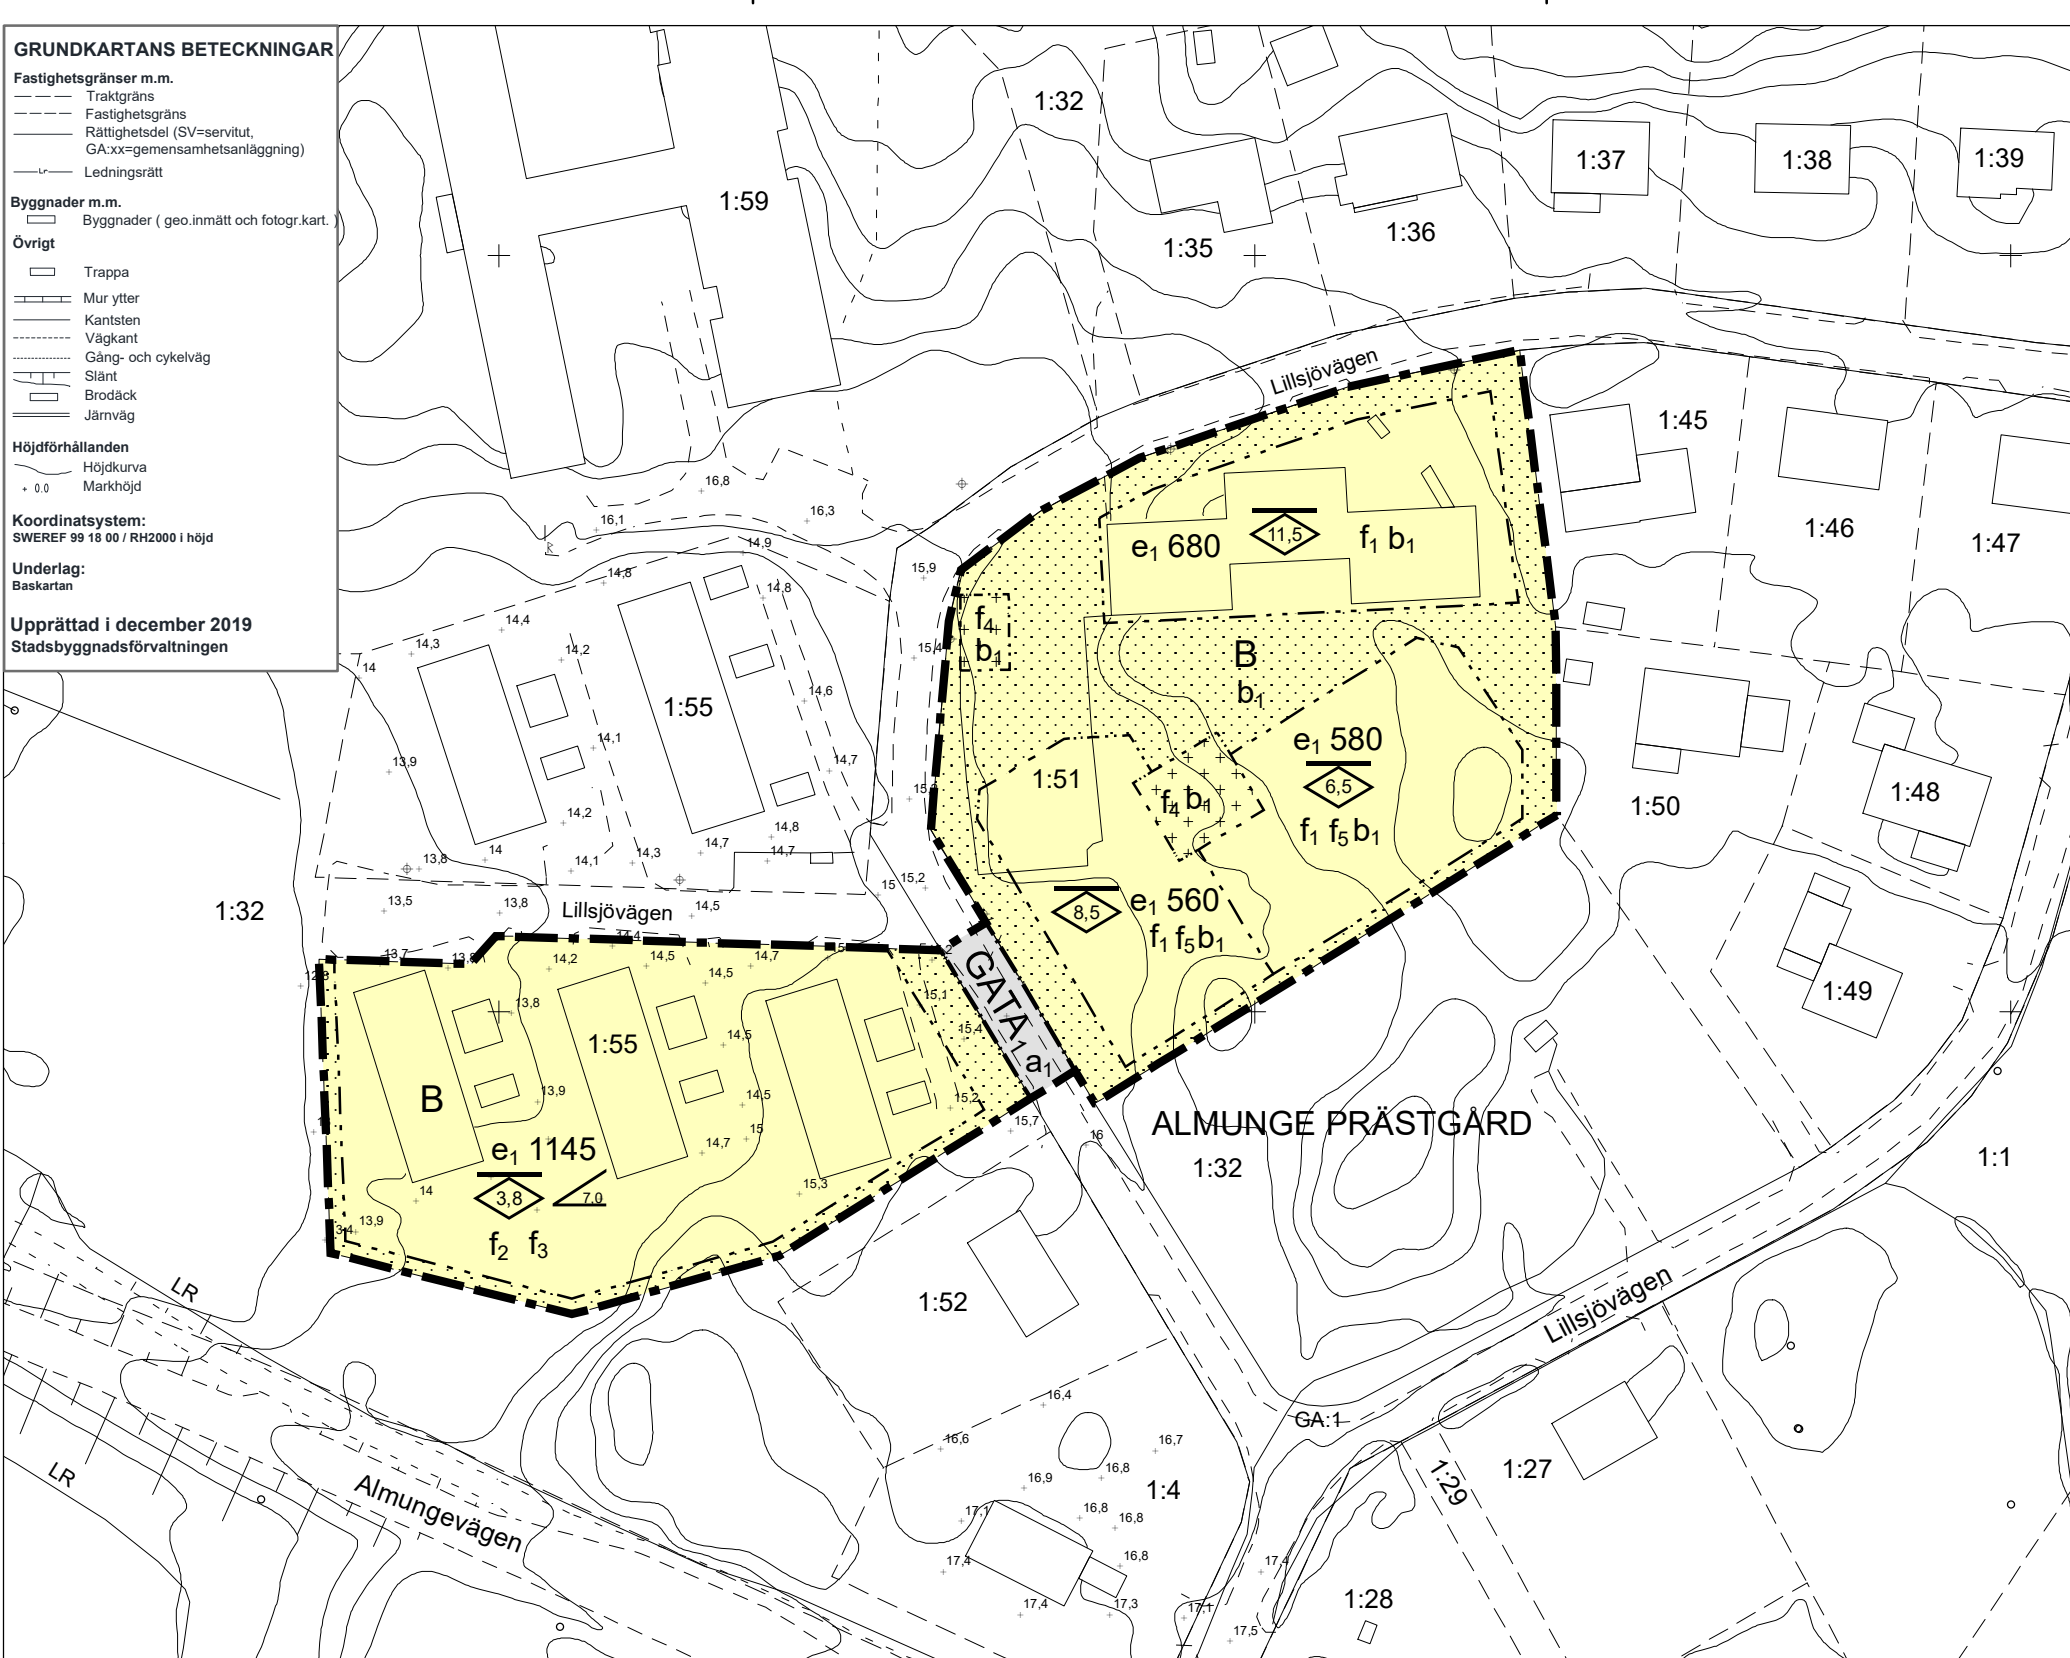

PLANBESTÄMMELSER

Följande gäller inom områden med nedanstående beteckningar.
 Endast angiven användning och utformning är tillåten.
 Där beteckning saknas gäller bestämmelsen inom hela planområdet.

GRÄNSBETECKNINGAR

- - - - - Planområdesgräns
- - - - - Användningsgräns
- - - - - Egenskapsgräns

ANVÄNDNING AV MARK OCH VATTEN

Kvartersmark

B Bostäder, PBL 4 kap. 5 § 1 st 3 p.

Allmänna platser med enskilt huvudmannaskap

GATA₁ Gata, PBL 4 kap. 8 § 1 st 2 p.

EGENSKAPSBESTÄMMELSER FÖR KVARTERSMARK

Omfattning

e₁ 0 Största byggnadsarea är angivet värde i m², PBL 4 kap. 11 § 1 st 1 p.

Utformning

+ + + + Endast komplementbyggnad får placeras, PBL 4 kap. 16 § 1 st 1 p.

0,0 Högsta nockhöjd är angivet värde i meter, PBL 4 kap. 16 § 1 st 1 p.

0,0 Största takvinkel är angivet värde i grader, PBL 4 kap. 16 § 1 st 1 p.

f₁ Endast flerbostadshus, PBL 4 kap. 16 § 1 st 1 p.

f₂ Endast radhus, PBL 4 kap. 16 § 1 st 1 p.

f₃ Fasad ska utformas med gult tegel och sadeltak, PBL 4 kap. 16 § 1 st 1 p.

f₄ Komplementbyggnader får utformas med en högsta nockhöjd på 4,0 meter, PBL 4 kap. 16 § 1 st 1 p.

f₅ Fasad ska utformas i trä med sadeltak, PBL 4 kap. 16 § 1 st 1 p.

Placering

••••• Marken får inte förses med byggnad, PBL 4 kap. 16 § 1 st 1 p.

Utförande

b₁ Endast 80,0 % av fastighetsarean får hårdgöras, PBL 4 kap. 16 § 1 st 1 p.

ADMINISTRATIVA BESTÄMMELSER

Genomförandetid

Genomförandetiden är 5 år från den dag planen vinner laga kraft, PBL 4 kap. 21 §

Huvudmannaskap

a₁ Huvudmannaskapet är enskilt för den allmänna platsen. Allmän plats, PBL 4 kap. 7 §

6640200 6640100 153000 153100 153200



0 10 20 30 40 50 100 m

SKALA 1:1 000 (A3)



Uppsala
kommun

LAGA KRAFT

Detaljplan för del av Sjöhagen,
Almunge

Upprättad: 2021-04-12

Pernilla Hessling
detaljplanechef

Marie-Louise Elfström
planarkitekt

Beslutsdatum Instans

Samråd: 2020-04-23 PBN

Granskning: 2020-12-17 PBN

Antagande: 2021-04-29 PBN

Laga kraft: 2022-01-07

Till planen hör:

Plankarta

Planbeskrivning

diariernr: 2018-001921