

TILLHÖR BYGGNADSNÄMNDENS
I UPPSALA KOMMUN BESLUT
DEN 20.12.73 P 2140
BETYGAR

Sven Skogström

HENDR SKOGSTRÖM
BYGGNADSNÄMNDENS SEKE.

TILLHÖR UPPSALA KOMMUNFULLMÄKTIGES
BESLUT DEN 25 FEBR. 1974 P 30

EX OFFICIO:
ULLA JÖNSSON

KOMMUNFULLMÄKTIGES SEKRETERARE

ATT LÄNSSTYRELSEN I UPPSALA LÄN
1974-04-23 PÅ SÄTT BESLUTET VISAR
FASTSTÄLLT DENNA STADSPLAN OCH
ATT BESLUTET ENLIGT 150 § TREDJE
STYCKET BYGGNADSLAGEN VUNNIT
LAGA KRAFT BETYGAR:
BERTIL PALM.

LIKHEITEN MED ORIGINALET
BETYGAR I TJANSTEN:

Hakon Södergren
HAKON SÖDERGREN
PLANARKITEKT

PL. 38 J


FÖRSLAG TILL ÄNDRAD STADSPLAN FÖR
KV. DISA OCH KARIN

UPPSALA KOMMUN

UPPRÄTTAT I JUNI 1973

P.O. Lefvert

P.O. LEFVERT
STADSARKITEKT

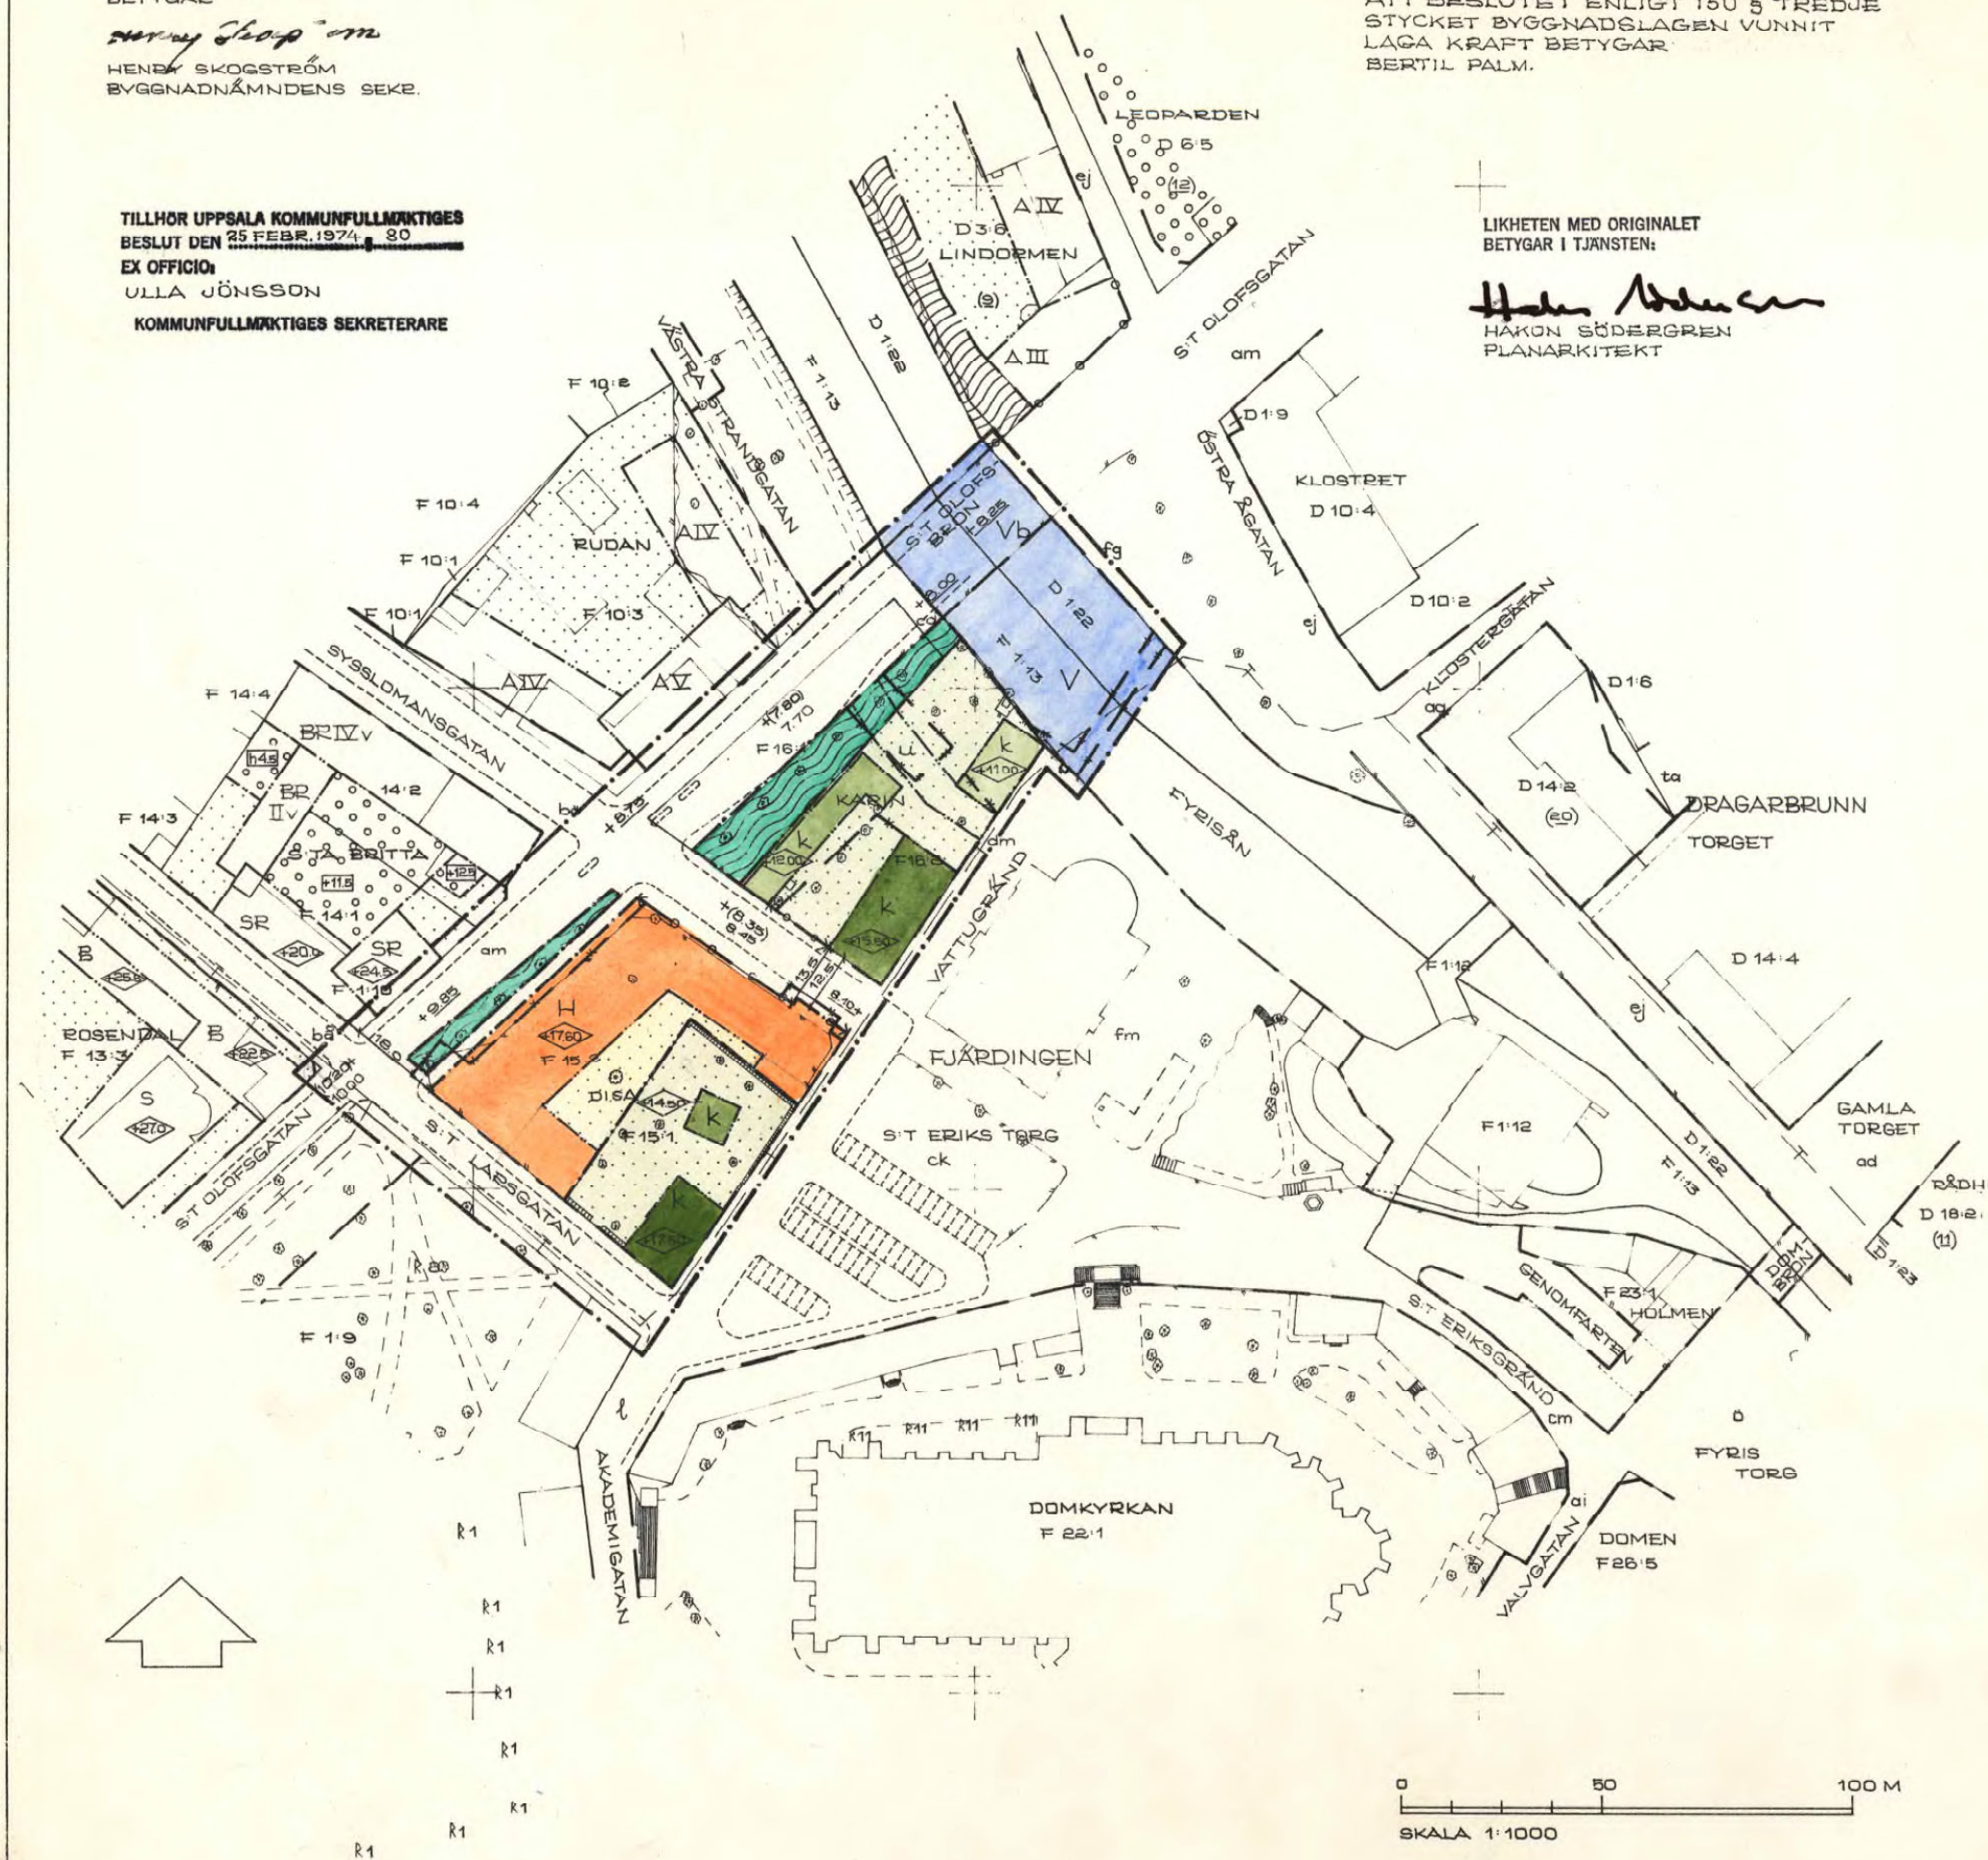

BETECKNINGAR

GRÄNSBETECKNINGAR

- · — · — STADSPLANEGRÄNS, 3 M UTANFÖR PLANOMRÅDET
- — — GÄLLANDE OMRÅDESGRÄNS AVSEDD ATT BIBEHÅLLAS
- x — x — GÄLLANDE OMRÅDESGRÄNS AVSEDD ATT UTGÅ
- · — · — OMRÅDESGRÄNS
- · — — BESTÄMMELSEGRÄNS
- - - - - GRÄNSLINJER EJ AVSEDDA ATT FASTSTÄLLAS
- o — o — FÖRBUD MOT UTFART
- x — x — TVÄRSTRECK MED PIL MARKERAR FÖRBUDETS SLUT

OMRÅDESBETECKNINGAR

ALLMÄN PLATS

- [White box] GATA ELLER TORG
- [Green hatched box] PARK ELLER PLANTERING
- [Light green hatched box] GATUPLANTERING

BYGGNADSKVARTER

- [Orange box] H OMRÅDE FÖR HANDELSÄNDAMÅL
- [Green box] K RESERVAT FÖR BEFINTLIG, KULTURHISTORISKT VÄRDEFULL BYGGNAD


SPECIALOMRÅDEN

- [Blue box] V VATTENOMRÅDE
- [Light blue box] Vb VATTENOMRÅDE SOM FÅR ÖVERBYGGAS

ÖVRIGA BETECKNINGAR

- [Dotted box] MARK SOM ICKE FÅR BEBYGGAS
- ±0.0 GÄLLANDE GATUHÖJD
- (+ 0.0) GÄLLANDE GATUHÖJD AVSEDD ATT UTGÅ
- + 0.0 GATUHÖJD
- ◁0.0 BYGGNADSHÖJD
- — — FASTIGHETSGRÄNS
- 15.1 FASTIGHETSBETECKNING
- 0.0 — GATUBREDD
- U MARK TILLGÅNGLIG FÖR UNDERJORDISKA LEDNINGAR

TRAKTNAMN: F=FJÄRDINGEN
D=DRAGARBRUNN

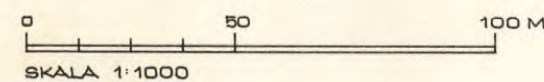

0380-411