


Koordinatsystem: Uppsala lokala system i plan och höjd

Underlag: Primärkarta upprättad i maj 1995

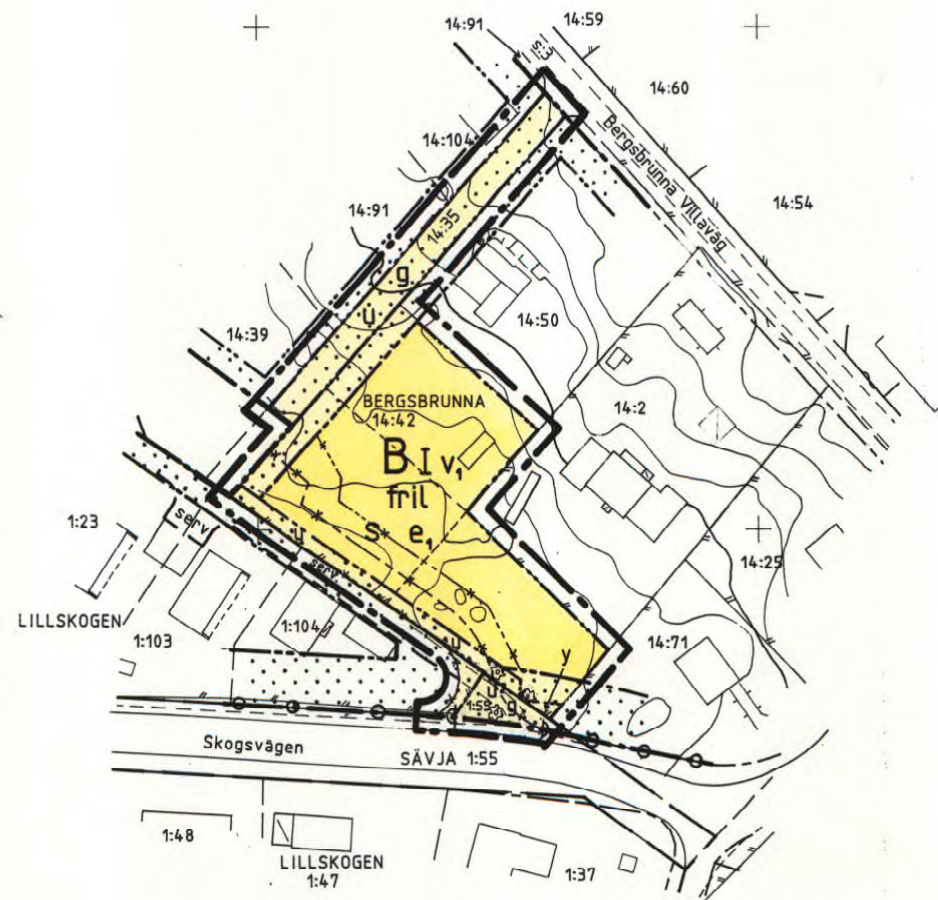

0 25 50 100 m
Skala 1:1000

Kopiens likhet med
originalet befygar:
Carin Tideman
Carin Tideman

0380-P96/22

PLANBESTÄMMELSER

Följande gäller inom områden med nedanstående beteckningar.
Där beteckning saknas gäller bestämmelsen inom hela planområdet.
Endast angiven användning och utformning är tillåten.

GRÄNSBETECKNINGAR

- — — — — Linje belägen 3m utanför planområdet
- - - - - Användningsgräns
- · - · - · - Egenskapsgräns
- · — · — · - Utgående gräns

ANVÄNDNING AV MARK

- Kvartermark
B Bostäder

UTNYTTJANDEGRAD

- e₁ På fastigheten får endast en huvudbyggnad och ett uthus eller annan gårdsbyggnad uppföras

BEGRÄNSNINGAR AV MARKENS BEBYGGANDE

- g** Marken får inte bebyggas
- g** Marken skall vara tillgänglig för gemensamhetsanläggning
- y** Marken skall vara tillgänglig för utfart från angränsande fastigheter
- u** Marken skall vara tillgänglig för allmänna underjordiska ledningar

MARKENS ANORDNANDE

- · — · — · → In- och utfart får inte anordnas, tvärstreck markerar förbudets slut

UTFORMNING

- I** Högsta antal våningar
- fril** Endast friliggande hus
- v₁** Vind får inredas utöver angivet våningsantal

STÖRNINGSSKYDD

- s** Bullernivån från tåg och motorsport får inte överskrida 30 dBA inomhus

ADMINISTRATIVA BESTÄMMELSER

Genomförandetiden är 10 år från den dag planen vunnit laga kraft

UPPLYSNINGAR

- Planhandlingen består av:
-- plankarta med bestämmelser
-- plan- och genomförandebeskrivning

ANTAGANDEHANDLING

- består av:
-- planhandling
-- samrådslista
-- fastighetsförteckning
-- utlåtande

Planen är upprättad enligt reglerna för ENKELT PLANFÖRFARANDE

ANTAGEN AV BN 96-02-15 LAGA KRAFT 96-06-19

Detaljplan för
BERGSBRUNNA 14:42 Dp 1107 C

Uppsala kommun

Upprättad i november 1995, reviderad i februari 1996

Stig Ahlgren
Stig Ahlgren
Stadsarkitekt

Carin Tideman
Carin Tideman
Karttekniker