


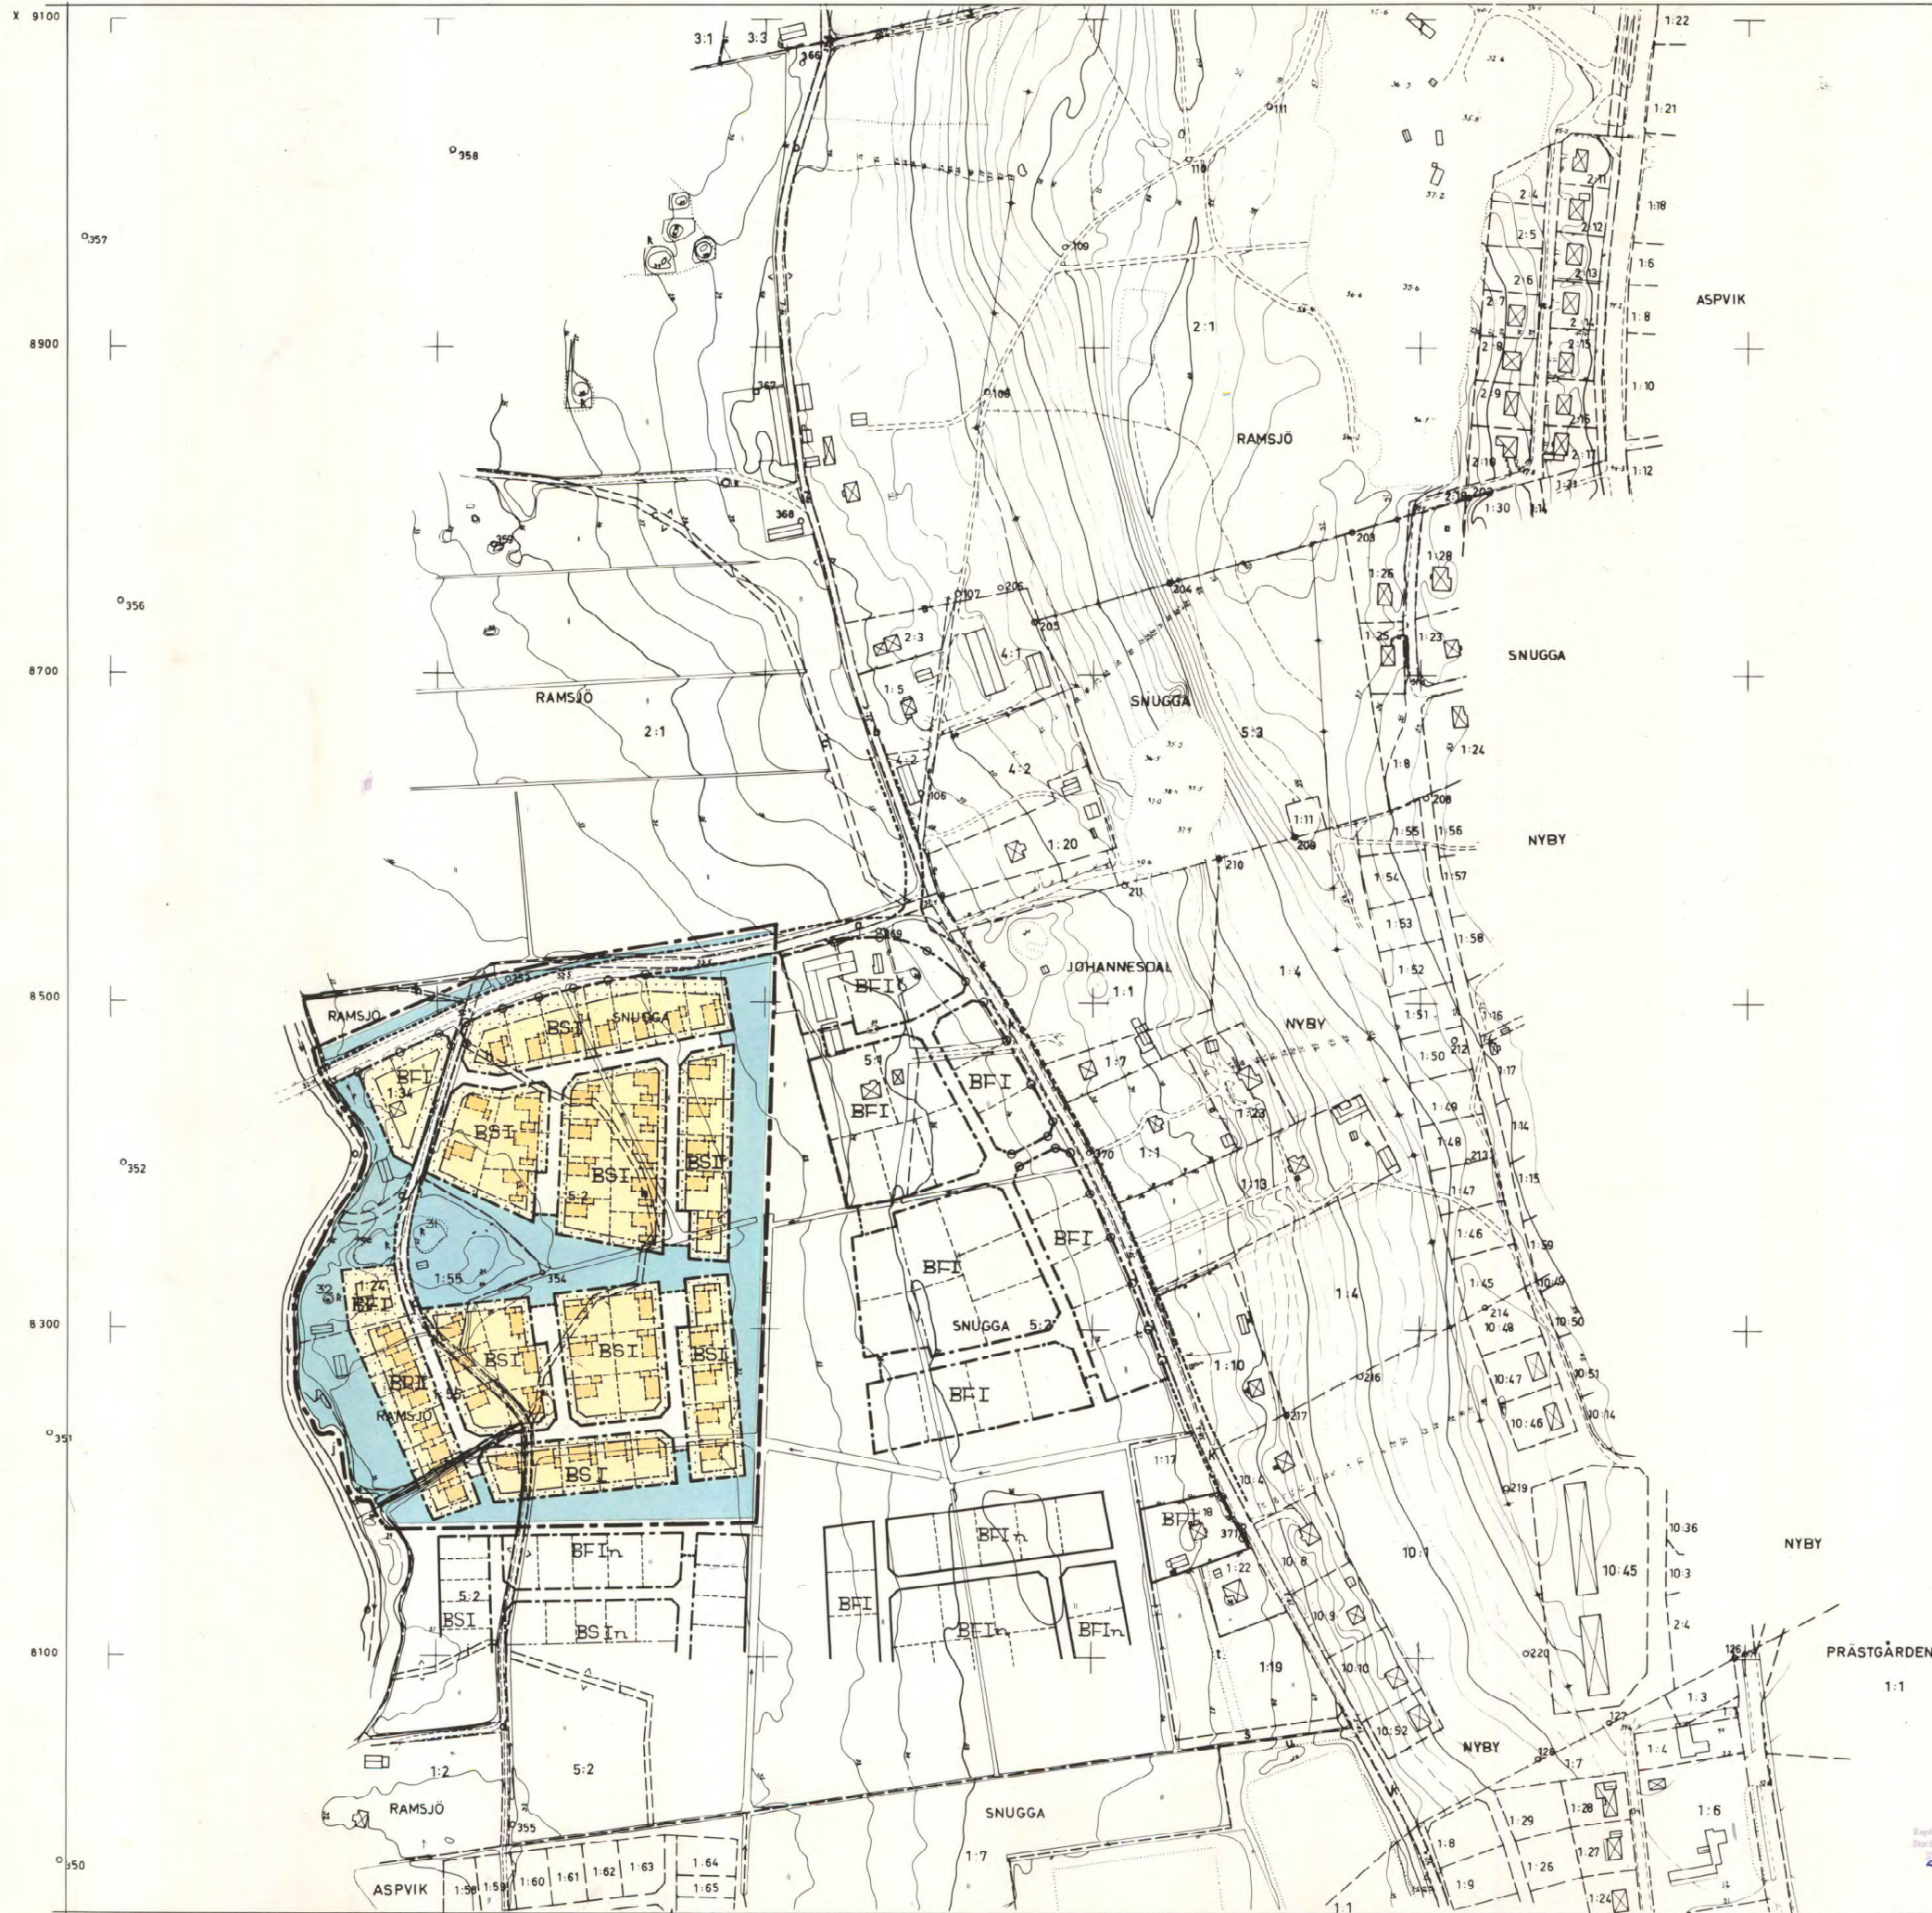

GRUNDKARTAN UPPRÄTTAD ÅR 1967 AV
INGENJÖR ROLAND ÖFVERBERG,
FOTOGRAMMETRIBYRÅN AB.
FASTIGHETSREDOVISNINGEN REVIDERAD
DEN 20 JANUARI 1969 AV INGENJÖR
BENGT LÖFSTRAND, FOTOGRAMMETRI-
BYRÅN AB.
SKALA 1:2000

FÖRSLAG TILL
UTVIDGNING AV BYGGNADSPÅN
UPPRÄTTAT I OKTOBER 1969 AV

Gösta Lindberg
ARKITEKT SÄB
REVIDERAD DEN 22 JANUARI 1970

- BETECKNINGAR:
- LINJE 3 M. UTANFÖR PLANOMRÅDET
 - FÖRESLAGEN OMRÅDESGRÄNS
 - SÄRSKILD OMRÅDESGRÄNS (UTFARTSFÖRBUD)
 - BESTÄMMELSEGRÄNS
 - GRÄNSLINJER EJ AVSEDDA ATT FASTSTÄLLAS
 - VÄG
 - DÄCK, PLANTERING
 - OMRÅDE FÖR BOSTADSÄNDAMÅL
 - MARK SOM ICKE FÅR BEBYGGAS
 - F, S, R BYGGNADSSÄTT: FRISTÅENDE, SAMMAN-
BYGGDA, RÄDHUS
 - I, II ANTAL VÅNINGAR
 - U MARK TILLGÄNGLIG FÖR UNDERJORDISKA
LEDNINGAR
 - FÖRESLAGEN BYGGNAD
 - FORNLÄMNING MED REGISTERNUMMER

HÄRMED INTYGAS ATT DENNA KARTA TILLHÖR KOMMUNAL-
FULLMÄKTIGES BESLUT 24.10.70
I TJÄNSTEN
BENGT LÖFSTRAND
V.K. KOMM. ÅSB.

ATT LÄNSSTYRELSEN I UPPSALA LÄN 19.1.1971 FAST-
STÄLLT DENNA ANDRADE OCH UTVIDGADE BYGGNADSPÅN
OCH ATT BESLUTET VUNNIT LAGA KRAFT; BE-
TYSAR UPPSALA SLÖTT I LANDSKANSLIET 29.4.1971
FÖR TJÄNSTENS VÄGNAR

Clas Löfgren
CLAS LÖFGREN




SNUGGA

NORRA DELEN

DEL AV FASTIGHETEN SNUGGA 5:2
M. FL. FASTIGHETER, BJÖRKLINGE SAMHÄLLE
OCH KOMMUN, UPPSALA LÄN.

BIT AV G. NORMAN

17/02-18

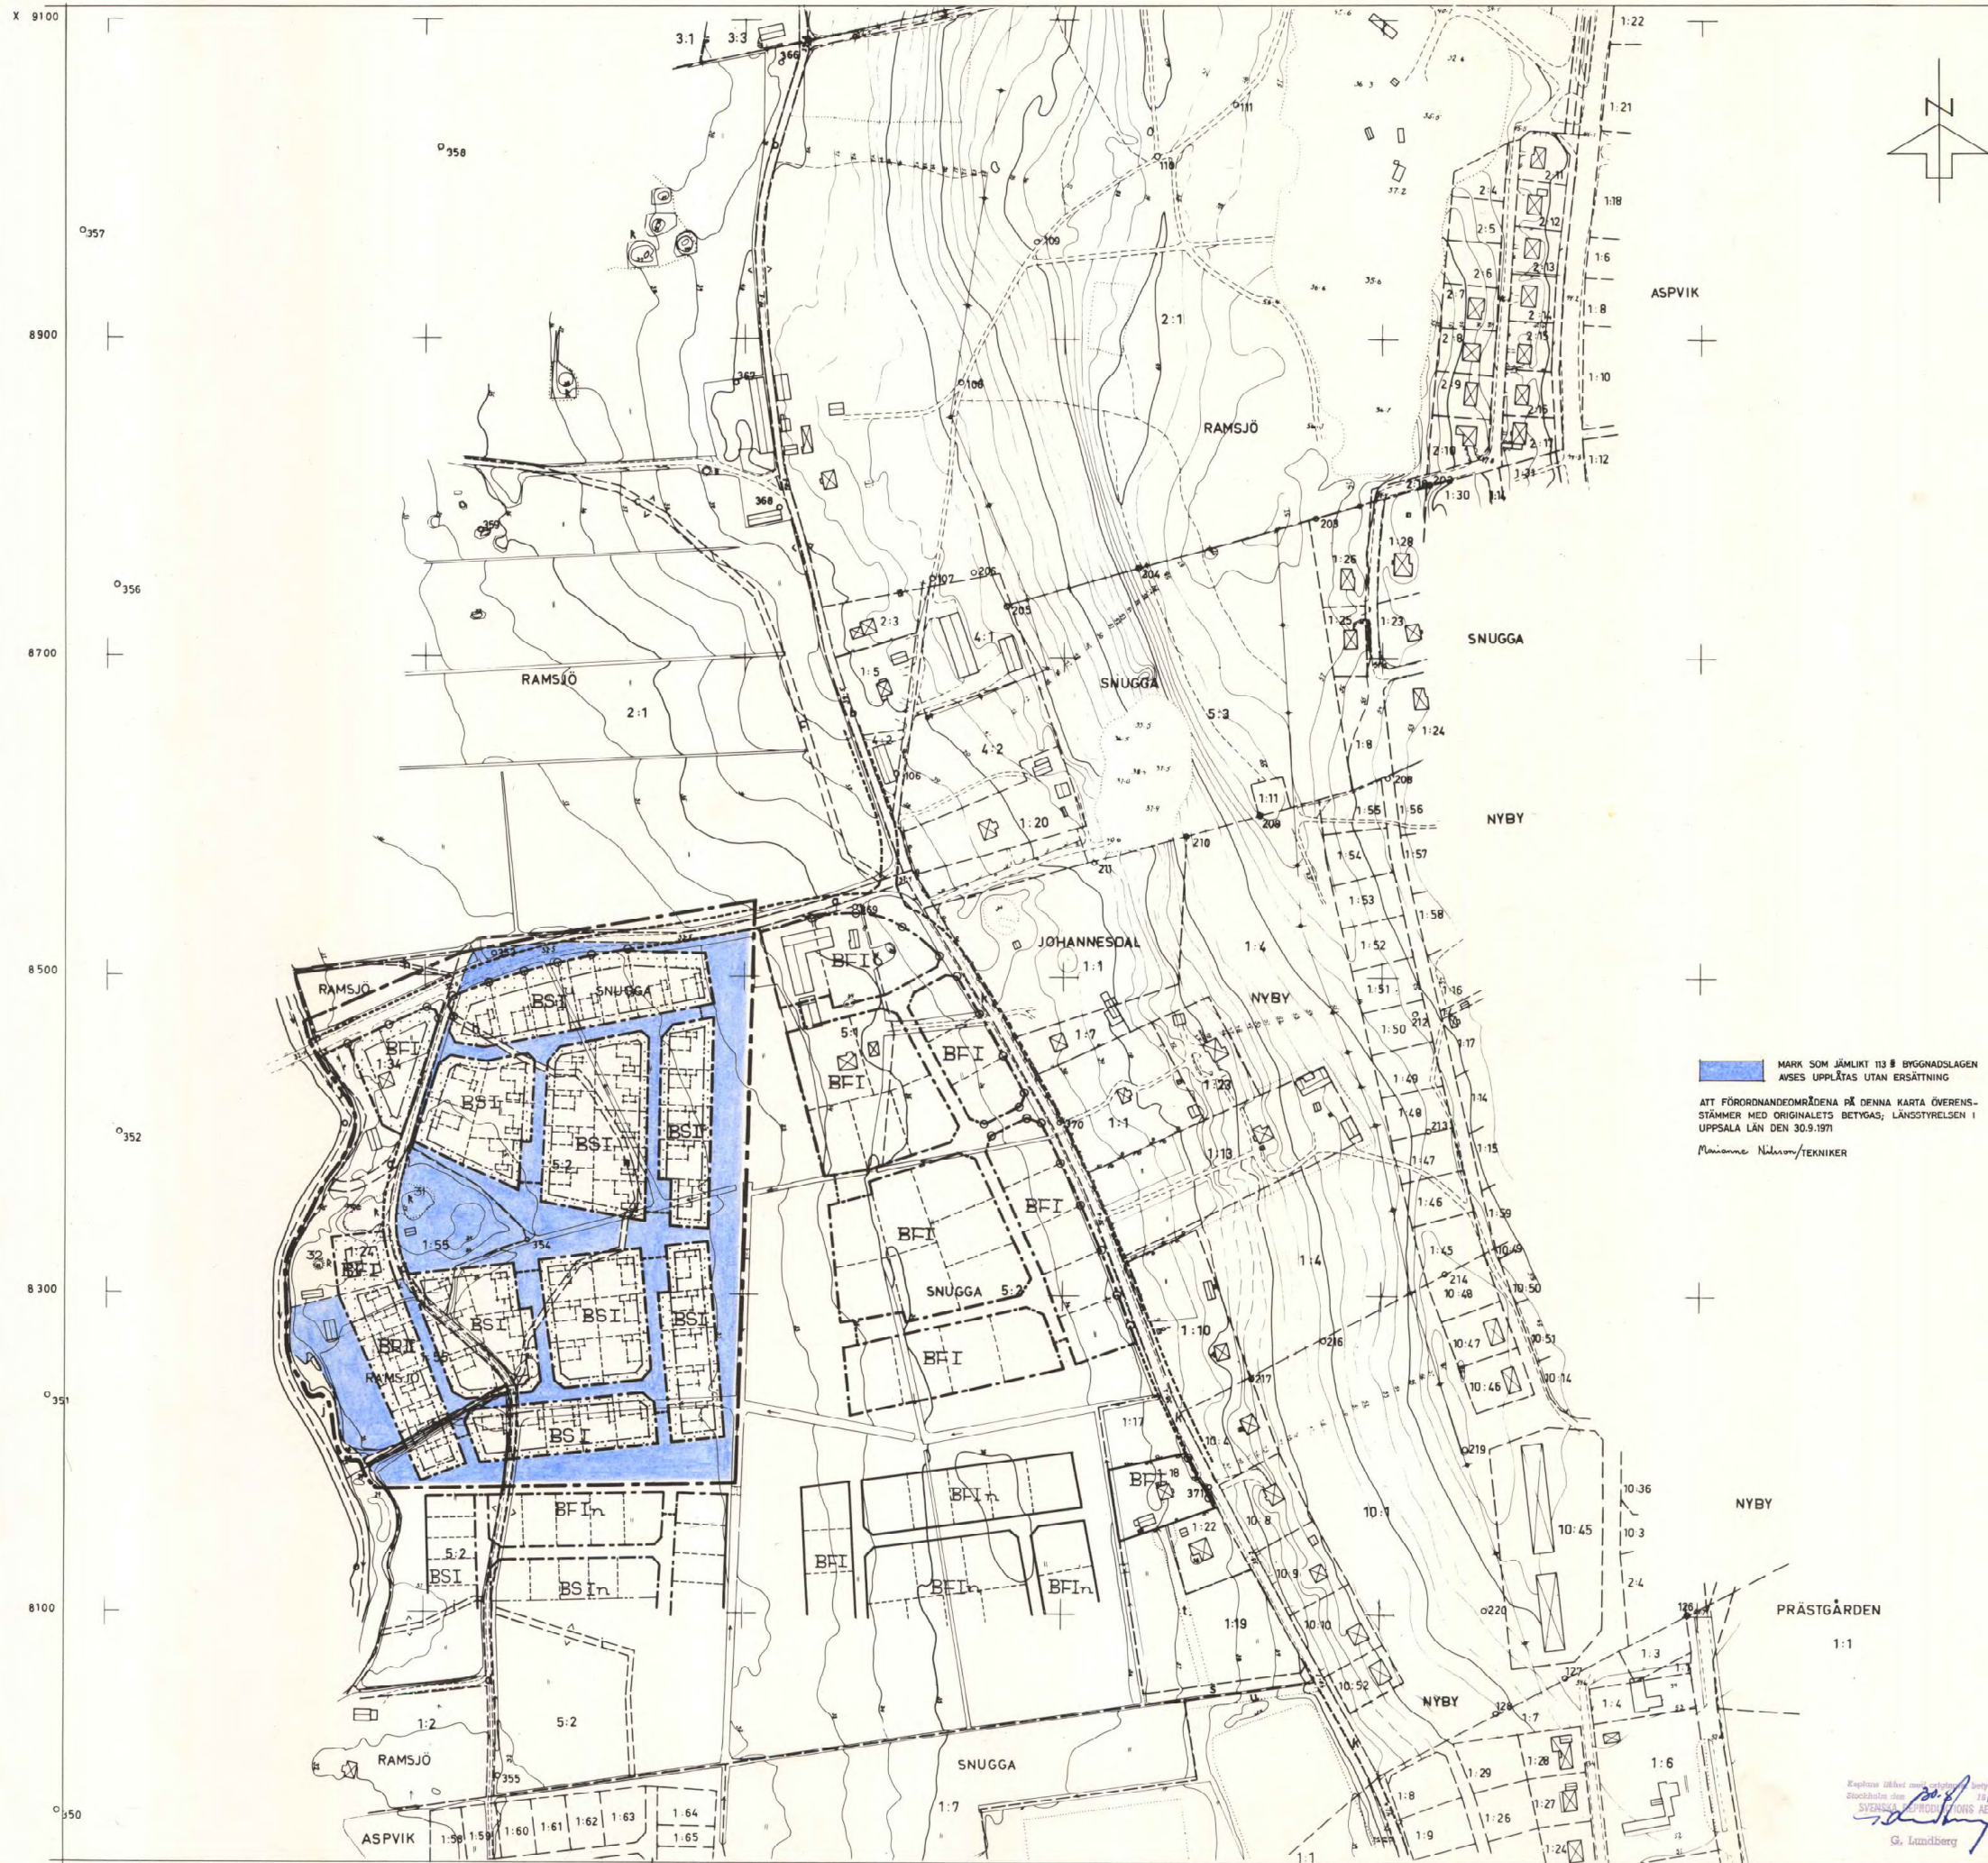

GRUNDKARTAN UPPRÄTTAD ÅR 1967 AV
INGENJÖR ROLAND ÖFVERBERG,
FOTOGAMMETRIBYRÅN AB.
FASTIGHETSDEDOVISNINGEN BEVIDERAD
DEN 20 JANUARI 1969 AV INGENJÖR
BENGT LÖFSTRAND, FOTOGAMMETRI-
BYRÅN AB.
SKALA 1:2000

FÖRSLAG TILL
UTVIDGNING AV BYGGNADSPLAN
UPPRÄTTAT I OKTOBER 1969 AV

Henrik Lindberg
ARKITEKT SÄB
BEVIDERAD DEN 22 JANUARI 1970

BETECKNINGAR:
— LINJE 3 M UTANFÖR PLANOMRÅDET
- - - FÖDESLAGEN OMRÅDESGRÄNS
- - - SÄRSKILD OMRÅDESGRÄNS (UTFARTSFÖRBUD)
- - - BESTÄMMELSEGRÄNS
- - - GRÄNSLINJER EJ AVSEDDA ATT FASTSTÄLLAS
VÄG
PARK, PLANTERING
B OMRÅDE FÖR BOSTADSÄNDAMÅL
MARK SOM ICKE FÅR BEBYGGAS
F, S, R BYGGNADSSÄTT: FRISTÅENDE, SAMMAN-
BYGGDA, RADHUS
I, II ANTAL VÅNINGAR
U MARK TILLGÄNGLIG FÖR UNDERJORDISKA
LEDNINGAR
FÖRSLAGEN BYGGNAD
F 31 FORNLÄMNING MED REGISTERNUMMER

HÄRMED INTYGAS ATT DENNA KARTA TILLHÖR KOMMUNAL-
FULLMÄKTIGES BESLUT 2.4.1970
I TJÄNSTEN
BEDET GRÄNN
VIL. KOMM. AB.

ATT LÄNSSTYRELSEN I UPPSALA LÄN 19.1.1971 FAST-
STÄLLT DENNA ÄNDRADE OCH UTVIDGADE BYGGNADS-
PLAN OCH ATT BESLUTET VUNNIT LAGA KRAFT; BE-
TYGAS UPPSALA SLOTT I LANDSKANSLIET 29.4.1971
PÅ TJÄNSTENS VÄGNAR

Olaf Lofgren
OLAF LÖFGREN

MARK SOM JÄMLIKT 113 § BYGGNADSLAGEN
AVSES UPPLÄTAS UTAN ERSÄTTNING
ATT FÖRORDNANDEOMRÅDENA PÅ DENNA KARTA ÖVERENS-
STÄMMER MED ORIGINALS BETYGAS; LÄNSSTYRELSEN I
UPPSALA LÄN DEN 30.9.1971
Marianne Nilsson/TEKNIKER



SNUGGA
NORRA DELEN
DEL AV FASTIGHETEN SNUGGA 5:2
M.F.L. FASTIGHETER, BJÖRKLINGE SAMHÄLLE
OCH KOMMUN, UPPSALA LÄN.

DIT AV G. NORMAN

17/02-18