

TILLHÖR UPPSALA KOMMUNS BYGGNADSNÄMND
 BESLUT DEN 2.11.1972 § 1867
 BETYGAR:

GUNNAR BEIJER
 BYGGNADSNÄMNDENS SEKRETERARE

TILLHÖR UPPSALA KOMMUNFULLMÄKTIGES
 BESLUT DEN 26.2.1973 § 81
 EX OFFICIO:

ANNE-MARIE CLÉMENTZ
 KOMMUNFULLMÄKTIGES SEKRETERARE

PL. 13 AF.

FÖRSLAG TILL ÄNDRAD STADSPLAN FÖR DEL AV KV.
VERDANDI, UPPSALA.

UPPRÄTTAT I APRIL 1972.

Li Sten

STADSPLANARKITEKT

BETECKNINGAR:

GRÄNSBETECKNINGAR.

- — — — — STADSPLANEGRÄNS, 3 M UTANFÖR PLANOMRÅDET.
- — — — — GÄLLANDE OMRÅDESGRÄNS
- * — * — GÄLLANDE OMRÅDESGRÄNS AVSEDD ATT UTGÅ
- — — — — OMRÅDESGRÄNS
- — — — — BESTÄMMELSEGRÄNS
- — ○ — FÖRBUD MOT KÖRFÖRBINDELSE

OMRÅDESBETECKNINGAR.

ALLMÄN PLATS

- GATA ELLER TORG
- GATUPLANTERING

BYGGNADSKVARTER

- BH OMRÅDE FÖR BOSTADS- OCH HANDELSÄNDAMÅL.

ÖVRIGA BETECKNINGAR.


- MARK SOM ICKE FÅR BEBYGGAS
- MARK FÖR BYGGNAD UNDER MARKPLANET.
- IV V ANTAL VÅNINGAR
- +0.0 GÄLLANDE GATUHÖJD
- (+0.00) GÄLLANDE GATUHÖJD AVSEDD ATT UTGÅ.
- +0.0 GATUHÖJD

— — — — — FASTIGHETSGRÄNS

11:2 FASTIGHETSBETECKNING

□ BEFINTLIG BYGGNAD

TRAKT FÅLHAGEN

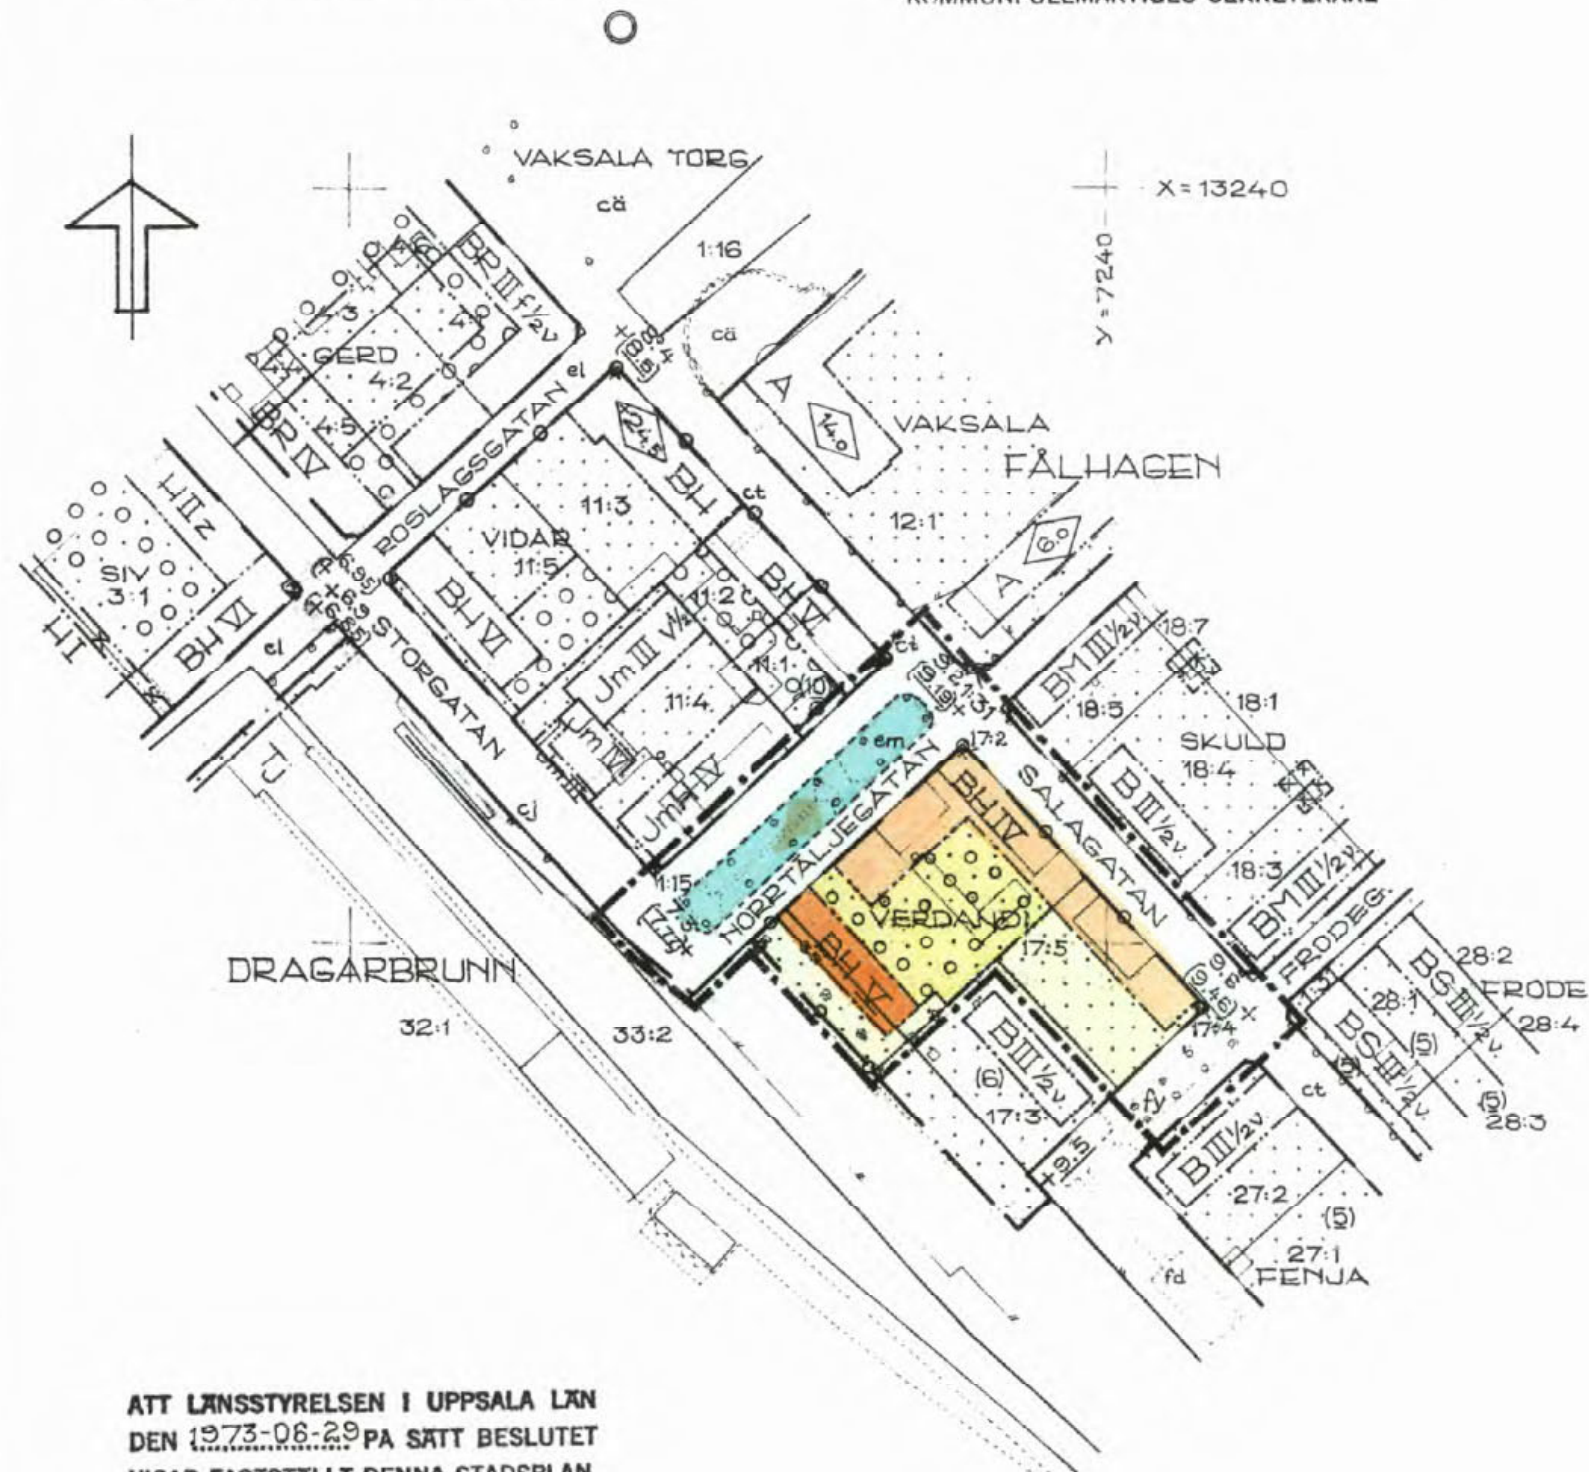


ATT LÄNSSTYRELSEN I UPPSALA LÄN
 DEN 1973-06-29 PÅ SÄTT BESLUTET
 VISAR FASTSTÄLLT DENNA STADSPLAN.
 BETYGAR:
 OLOF MALMFÖRS

LIKHEITEN MED ORIGINAL
 BETYGAR I TJÄNSTEN:

Li Sten

STADSPLANARKITEKT

0380-399

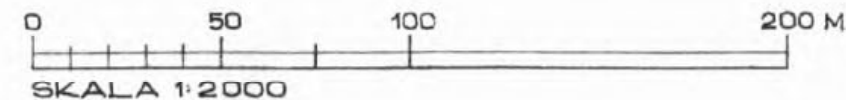

399