


Kopiens likhet med
originalbetyggar
Carin Tideman
Carin Tideman

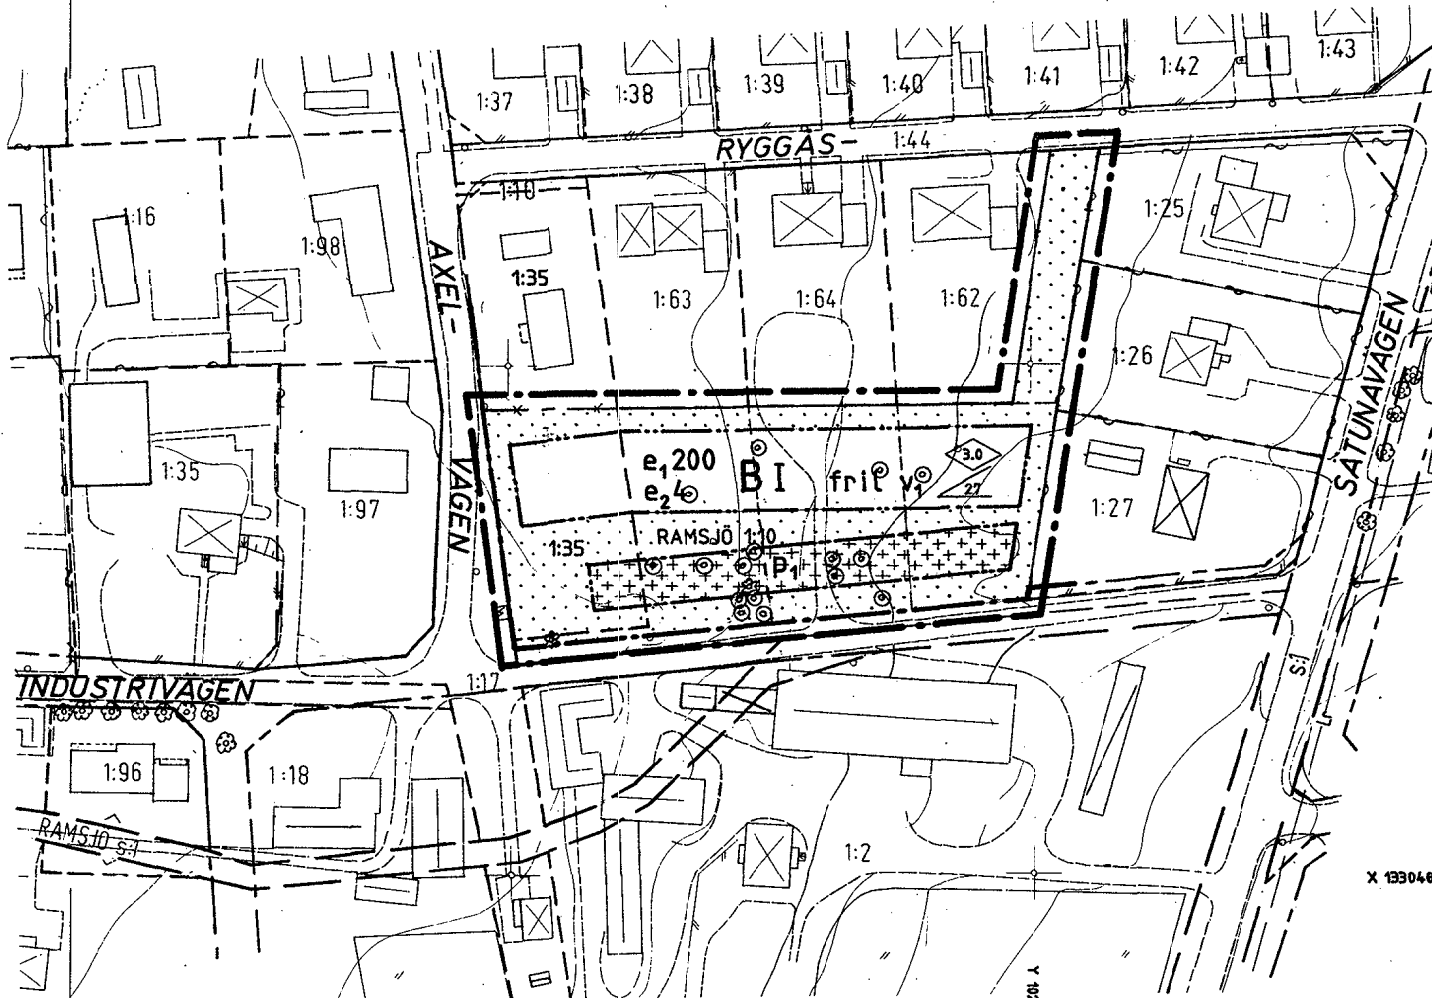

PLANBESTÄMMELSER

Följande gäller inom områden med nedanstående beteckningar.
Där beteckning saknas gäller bestämmelsen inom hela planområdet.
Endast angiven användning och utformning är tillåten.

GRÄNSBETECKNINGAR

- — — — — Linje belägen 3m utanför planområdet
- — — — — Användningsgräns
- — — — — Egenskapsgräns
- x — x — x Utgående gräns

ANVÄNDNING AV MARK

B Bostäder

UTNYTTJANDEGRAD

- e₁ 000 Största bruttarea per fastighet
- e₂ 0 Högst illustrerat antal tomter/fastigheter får bildas

BEGRÄNSNINGAR AV MARKENS BEBYGGANDE

- Marken får inte bebyggas
- Marken får endast bebyggas med garage och förråd i en våning

PLACERING

- P₁ Garage får uppföras i gräns mot granntomt

UTFORMNING

- △ 3.0 Högsta byggnadshöjd i meter
- I Högsta antal våningar
- fril Endast friliggande hus
- △ 27 Största taklutning i grader
- v₁ Vind får inte inredas

ADMINISTRATIVA BESTÄMMELSER

Genomförandetiden är 10 år från och med dagen efter
det att planen vunnit laga kraft

UPPLYSNINGAR

Planhandlingen består av:
-- plankarta med bestämmelser
-- planbestämmelser

ANTAGANDEHANDLING

består av:
-- planhandling
-- samrådslista
-- uttåtande

Underlag: Primärkarta
Koordinatsystem: Uppsala lokala system i plan

Planen är upprättad enligt reglerna för enkelt planförfarande

ANTAGEN AV BN
LAGA KRAFT

1992-02-13
1992-03-07

Detaljplan för

**RAMSJÖ 1:10 samt
del av RAMSJÖ 1:35.**

Björklinge, Uppsala kommun

Upprättad i december 1991, reviderad i februari 1992

Owe Gustafsson

Owe Gustafsson
Planingenjör

Carin Tideman

Carin Tideman
Karttekniker

Dp 410B.

92:154