

PL. 60 B.

FÖRSLAG TILL ÄNDRAD STADSPLAN FÖR KV. BOMBEN o. GRANATEN UPPSALA.

UPPRÄTTAT I NOV. 1944.

Gunnar Seeb
STADSARKITEKT.

*All denna karta varit utställd
i stadsarkitektkontoret under
tiden den 16-29 januari 1945
belägg i häncken:
*Pert Ollie**

Tillhör Uppsala stads fullmäktiges
beslut den 16 februari 1945 § 9.
Ex officio:
Stig Gustafson.
Stadsfullmäktiges sekreterare.

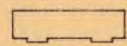
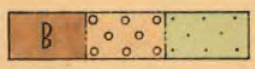
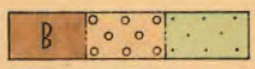
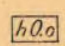
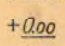
Avskrift.

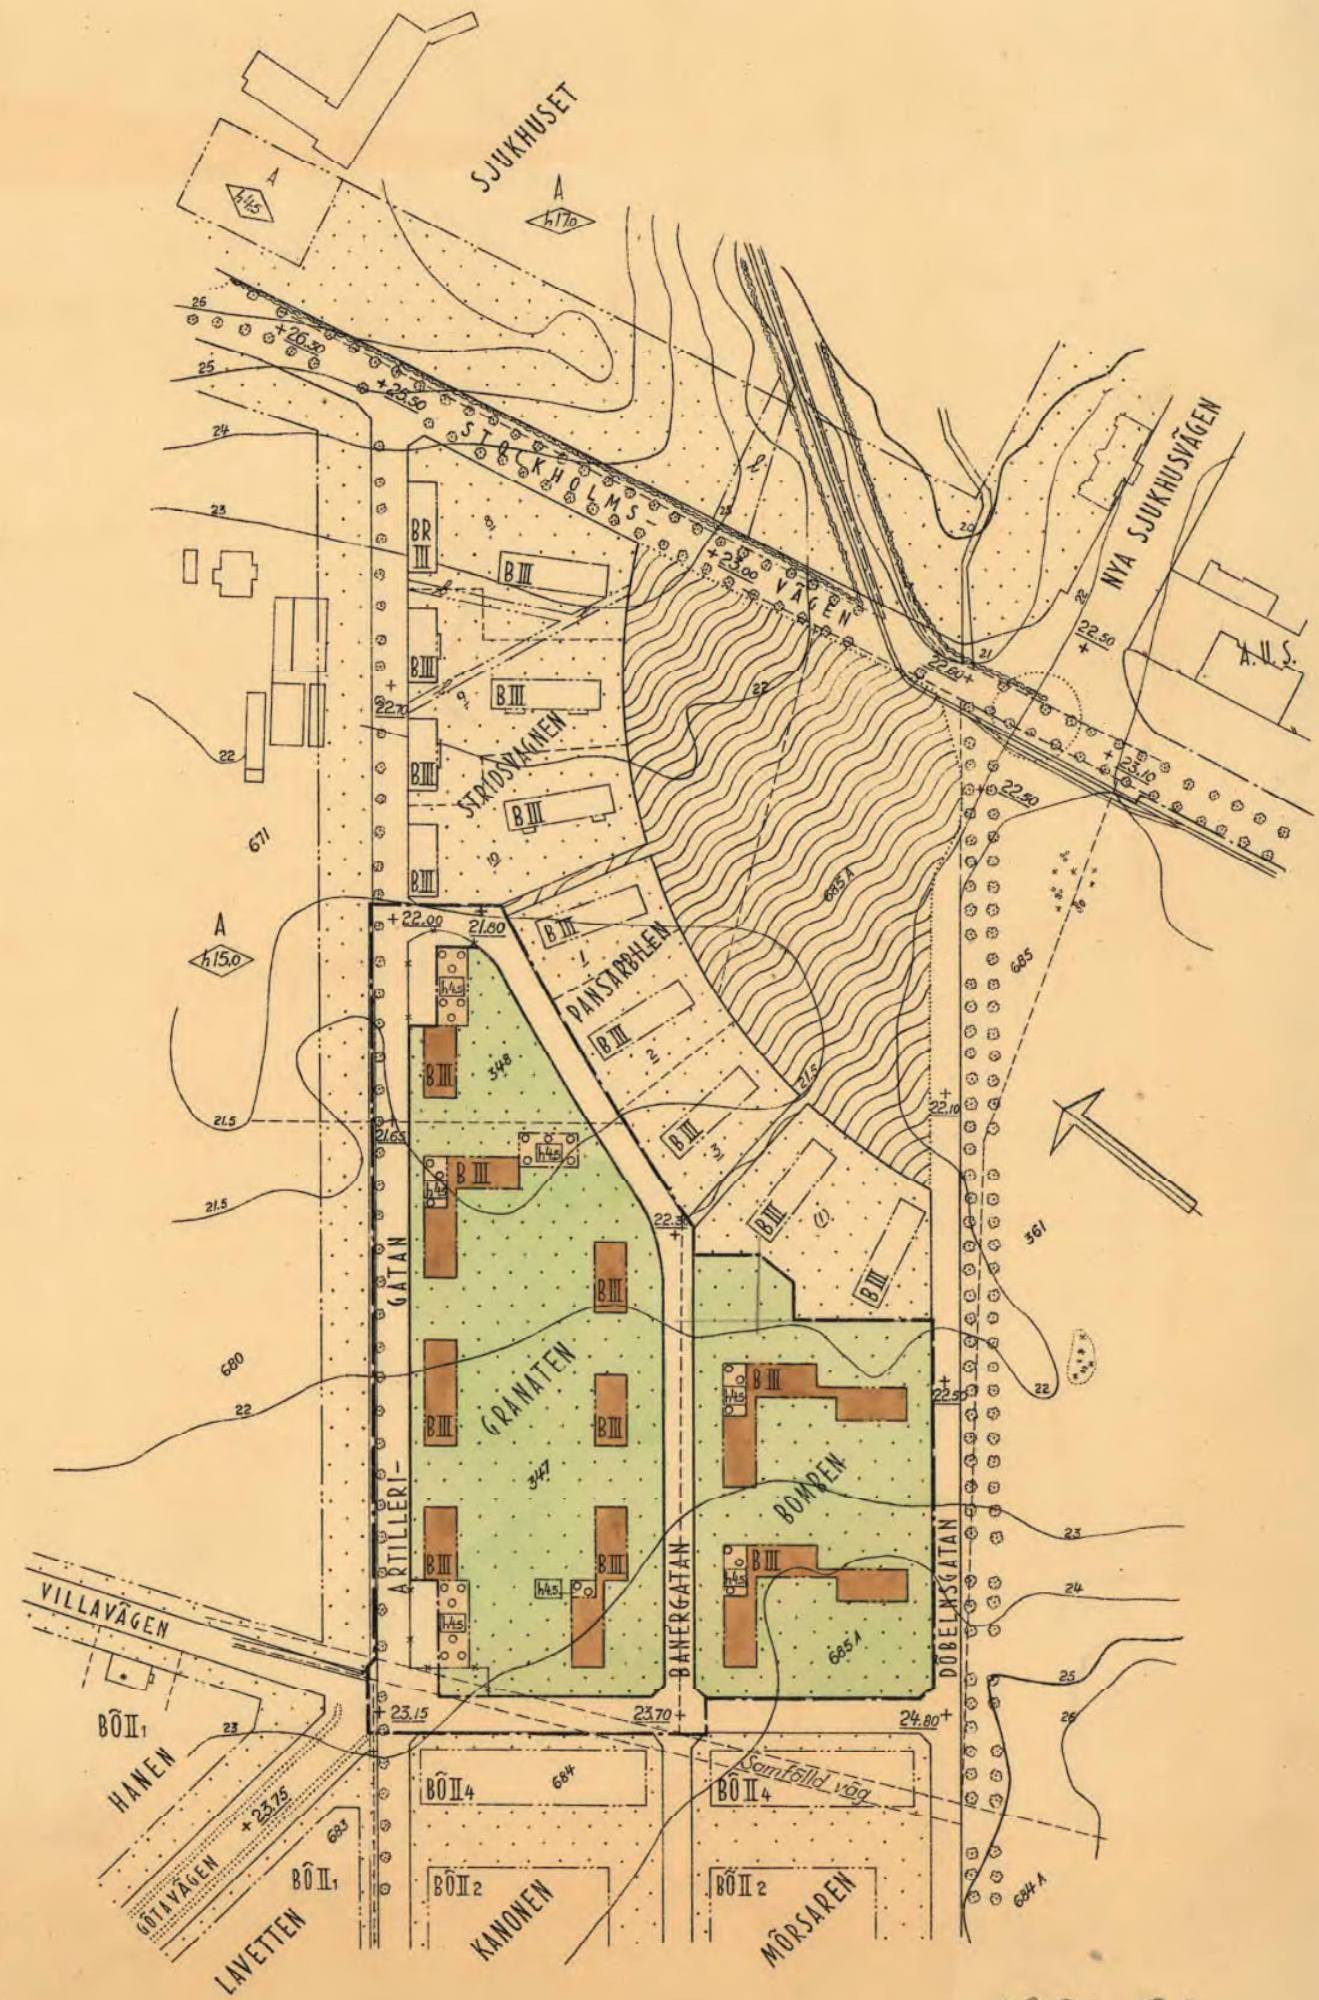
Tillhör Kungl. Maj:ts beslut
den 15 juni 1945.
Stockholm i Kommunikationsdepartementet.
Ex officio:
Nils Aurén.

Vidimeras:

Liquid Lindberg

BETECKNINGAR:

- Stadsplanegräns;
- Gällande kvartersgräns, som föreslås bibehållen;
- Gällande kvartersgräns, som föreslås ulgä;
- Föreslagen kvartersgräns;
- Föreslagen gräns mellan områden med olika stadsplanebestämmelser;
- Ägogräns;
- Nivåkurva;
-  Befintlig byggnad;
-  Fastighetsbezeichnungar;
-  Bezeichnungar, vilka hänföra sig till särskilda bestämmelser angående byggnadskvarterens användande eller bebyggande;
- III Antal våningar;
-  Högsta byggnadshöjd;
-  Gällande gathöjd;



Ark 91

0380-91