

Bl. 117.

KOPIA.


# PL. 57 C. FÖRSLAG TILL STADSPLAN FÖR SÖDRA DELEN AV SALA BACKAR, UPPSALA.

UPPRÄTTAT I JULI 1950.

*Samuel Johansson*  
STADSARKITEKT.

*Samuel Johansson*  
STADSPLANARKITEKT.

- BETECKNINGAR:**
- JURISDIKTIONSGRÄNS.
  - STADSPLANEGRÄNS.
  - GÄLLANDE OMRÅDESGRÄNS.
  - OMRÅDESGRÄNS.
  - BESTÄMMELSEGRÄNS.
  - ALLMÄN PLATS /GATA/.
  - " " / PARK OCH PLANTERING /.
  - " " / SATUPLANTERING /.
  - A OMRÅDE FÖR ALLMÄNNA ÄNDAMÅL.
  - B " " BOSTADSÄNDAMÅL.
  - BK " " KOLLEKTIV BEBYGGELSE.
  - BR " " BOSTADS-, AFFÄRS- OCH HANTVERKSÄNDAMÅL.
  - J " " VÄRMECENTRAL, TVÄTTINRÄTTNING M. M.
  - R " " AFFÄRS-, HANTVERKS- OCH GARAGEÄNDAMÅL.
  - MARK SOM ICKE FÅR BEBYGGAS.
  - +00.00 GÄLLANDE GATUHÖJD.
  - +00.00 " " , AVSEDD ATT UTGÅ.
  - +00.00 GATUHÖJD.
  - HÖGSTA BYGGNADSHÖJD.
  - I, II, III, IV, V ANTAL VÅNINGAR JÄMTE VIND.
  - BEHINLIG BYGGNAD.
  - ÅSGRÄNS.
  - NIVÅKURVA.
  - ALLMÄN PLATSGRÄNS AVSEDD ATT UTGÅ.
  - 180. FASTIGHETS BETECKNING.

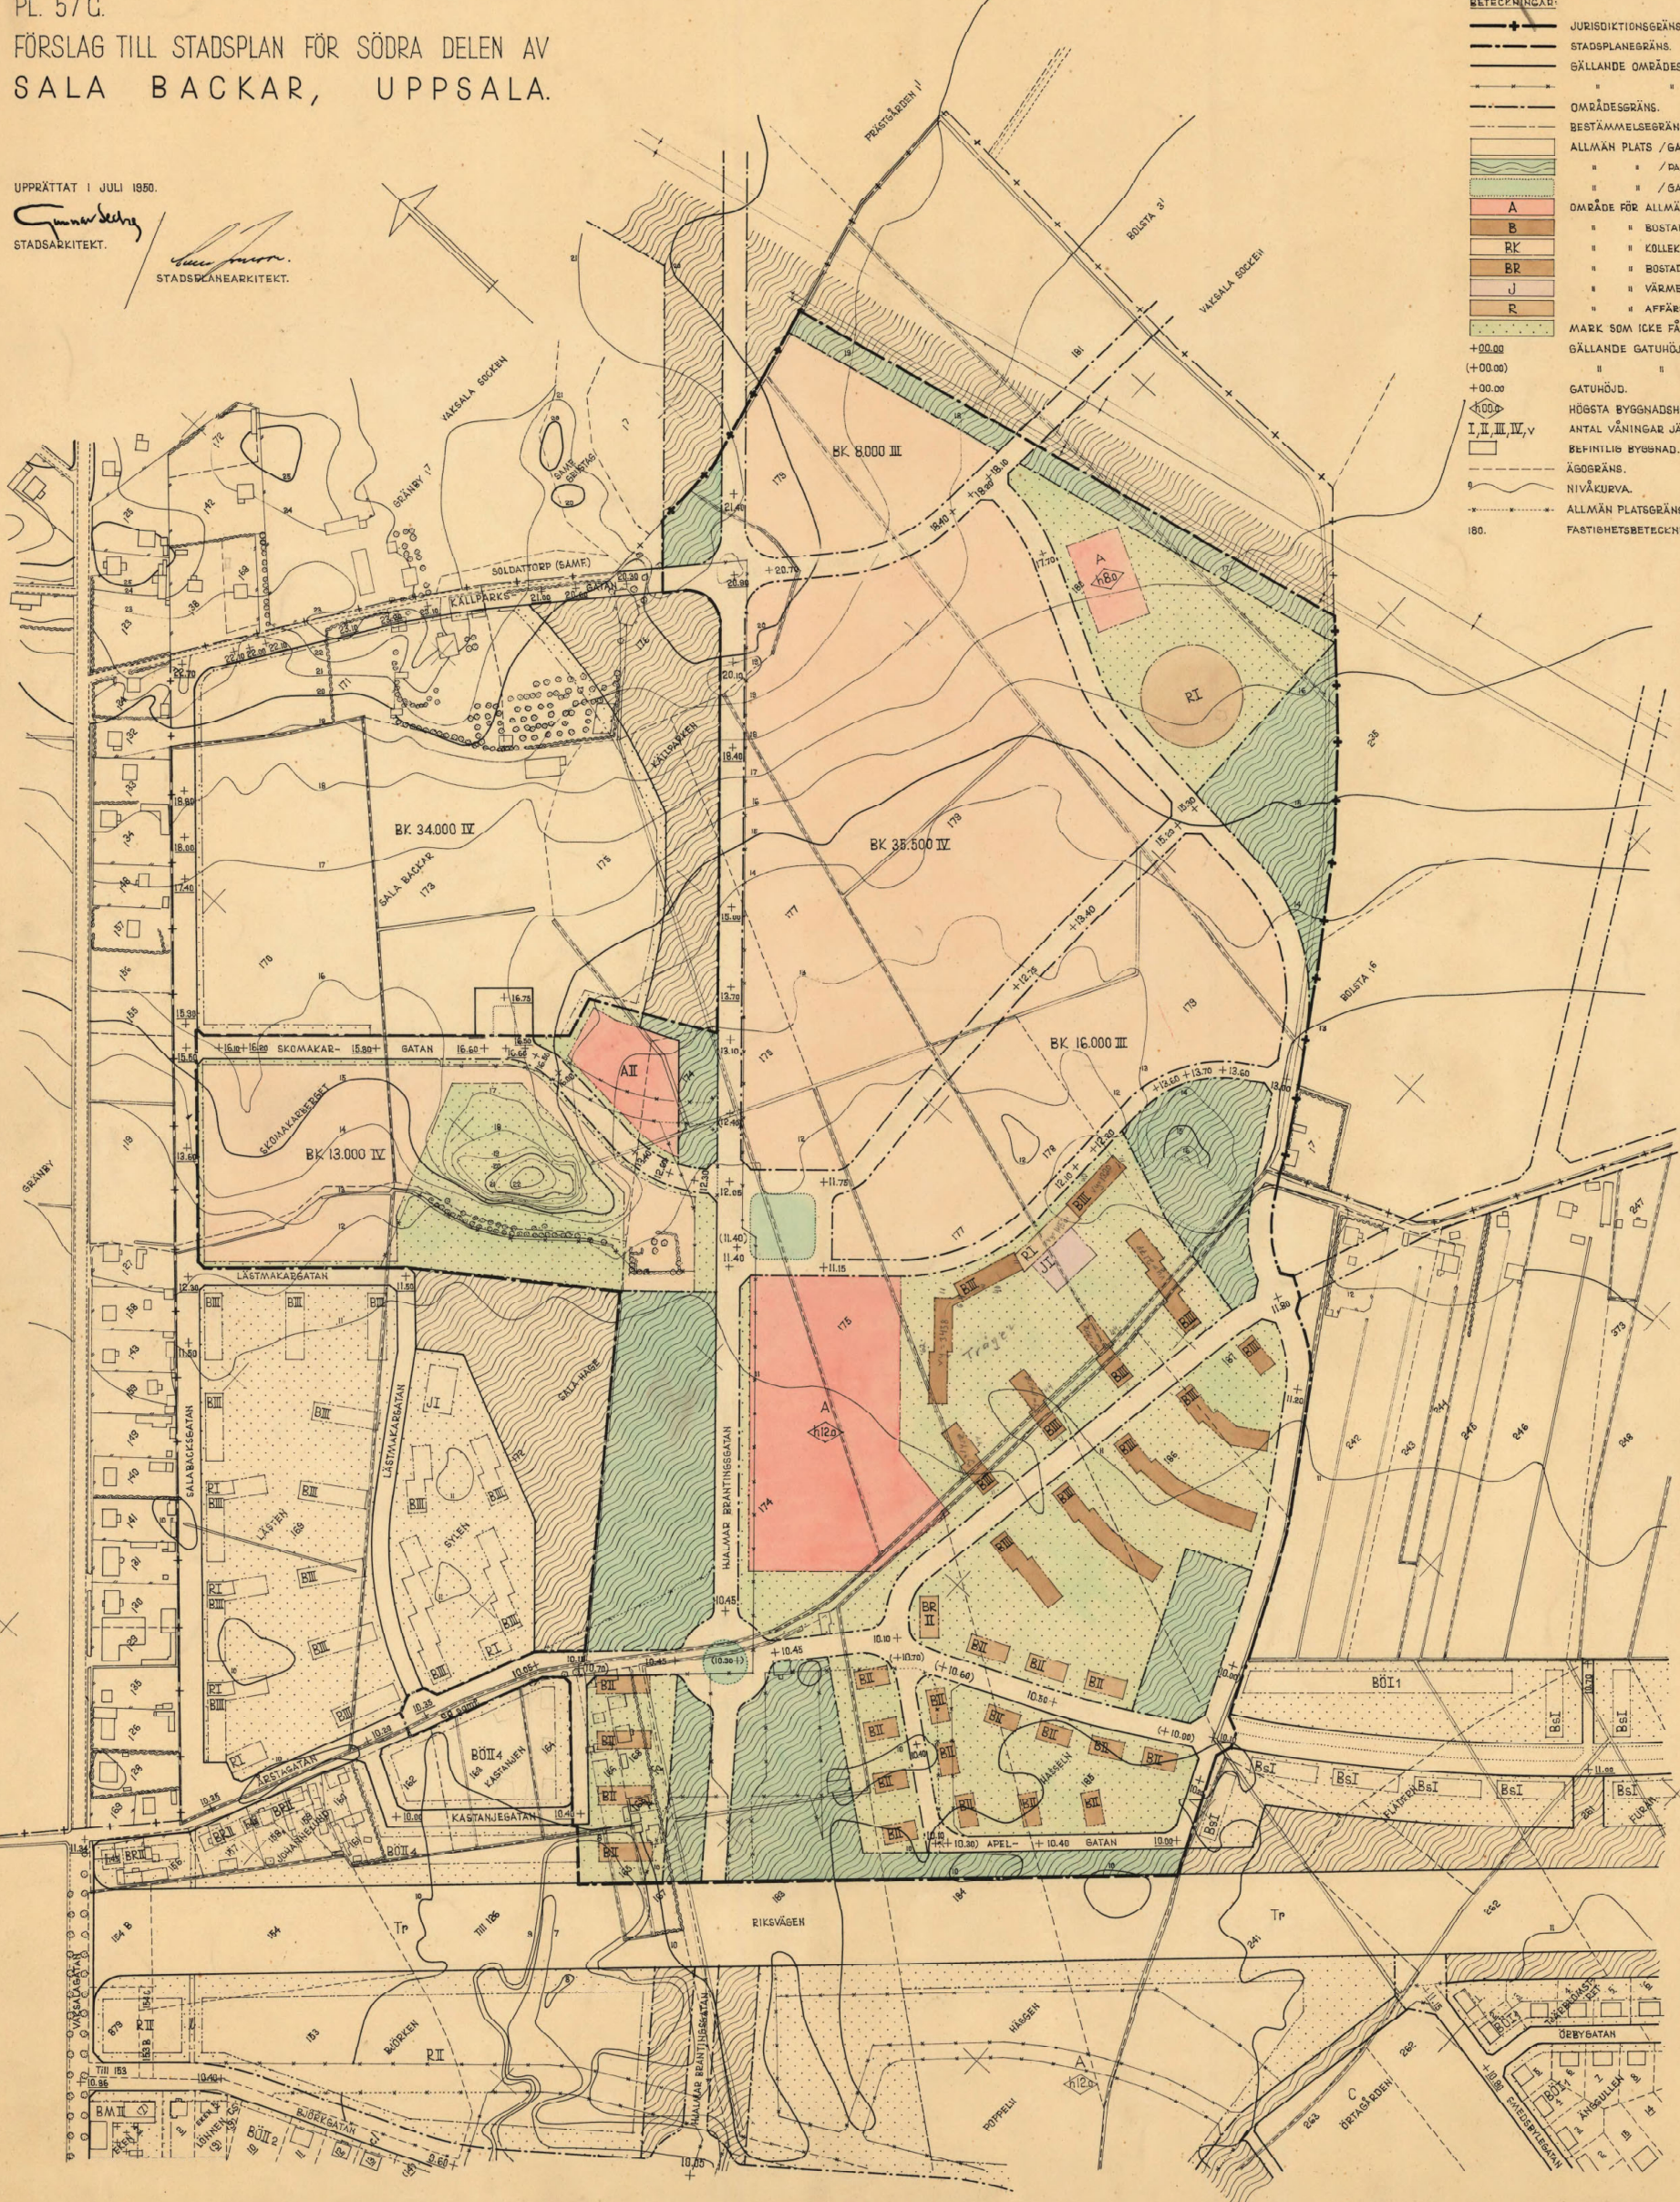

ATT DENNA KARTA VARIT UTGÅLLD Å STADSARKITEKTKONTORET UNDER TIDEN DEN 14-30 NOVEMBER 1950 BETYGAR I TJÄNSTEN.


*Samuel Johansson*

TILLHÖR UPPSALA STADS FULLMÄKTIGES BESLUT DEN 19/ 1951 § 14. EX OFFICIO: STIG REUTERSWÄRD. STADSFULLMÄKTIGES SEKRETERARE.

TILLHÖR KUNGL. MAJSTS BESLUT DEN 9 NOVEMBER 1951. STÖCKHOLM I KOMMUNIKATIONSDEPARTEMENTET. EX OFFICIO: SVEN ÅRMARK.

KOPIANS LIKHET MED ORIGINALT BETYGAR I TJÄNSTEN.

*Samuel Johansson*

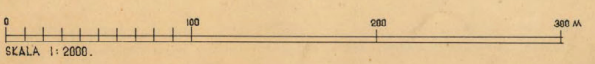

0380-117

Bl. 117.

Bl. 117