

TILLHÖR UPPSALA KOMMUNS
BYGGNADSNÄMNDIS BESLUT
1983 04 07 § 403
BETYGAR

Inger Stålborg
INGER STÅLBERG
SEKRETERARE

TILLHÖR UPPSALA KOMMUNFULLMÄKTIGES
BESLUT DEN 29 AUGUSTI 1983 § 265
EX OFFICIO;
BO FRÄNDEN +
KOMMUNFULLMÄKTIGES SEKRETERARE

FÖRSLAG TILL STADSPLAN FÖR KV. RENLAVEN PL. 79 S.

UPPSALA KOMMUN, UPPSALA LÄN

UPPRÄTTAD I JAN. 1983.

John Linnaeus
JOHN LINNAEUS
STADSARKITEKT

Norbert Furlinger
NORBERT FURLINGER
PLANARKITEKT

GRUNDKARTAN UPPRÄTTAD I MARS 1982. KOMPL. JAN. 1983.

Mats Levan
MATS LEVAN
STADSINGENJÖR

BETECKNINGAR

GRUNDKARTA

- TRAKTGRÄNS, TRAKTNAMN; N=NORBY V=VALSÄTRA
- FASTIGHETSGRÄNS
- 0:0 FASTIGHETS BETECKNING
- ☒ BONINGSHUS RESP. UTHUS
- STAKET, HÄCK
- HÖJDKURVOR

STADSPLANEKARTA

A. GRÄNSBETECKNINGAR

- STADSPLANEGRÄNS 3M UTANFÖR PLANOMRÅDET
- GÄLLANDE OMRÅDESGRÄNS AVSEDD ATT BEHÅLLAS
- x-x- GÄLLANDE OMRÅDESGRÄNS AVSEDD ATT UTGÅ
- OMRÅDESGRÄNS
- x-x- GÄLLANDE BESTÄMMELSEGRÄNS AVSEDD ATT UTGÅ
- BESTÄMMELSEGRÄNS

B. OMRÅDESBETECKNINGAR

ALLMÄN PLATS

- ☐ GATA
- ▨ PARK ELLER GATUPLANTERING

BYGGNADSKVARTER


- ▨ B BOSTÄDER

C. ÖVRIGA BETECKNINGAR

- ▨ MARK SOM INTE FÅR BEBYGGAS
- U MARK TILLGÄNGLIG FÖR UNDERJORDISKA LEDNINGAR
- II ANTAL VÅNINGAR
- F FRISTÅENDE HUS
- + 0.0 GÄLLANDE GATUHÖJD
- (+ 0.0) GÄLLANDE GATUHÖJD AVSEDD ATT UTGÅ
- + 0.0 GATUHÖJD

D. ILLUSTRATIONER OCH HÄNVISNINGAR

- ILLUSTRATIONS LINJE

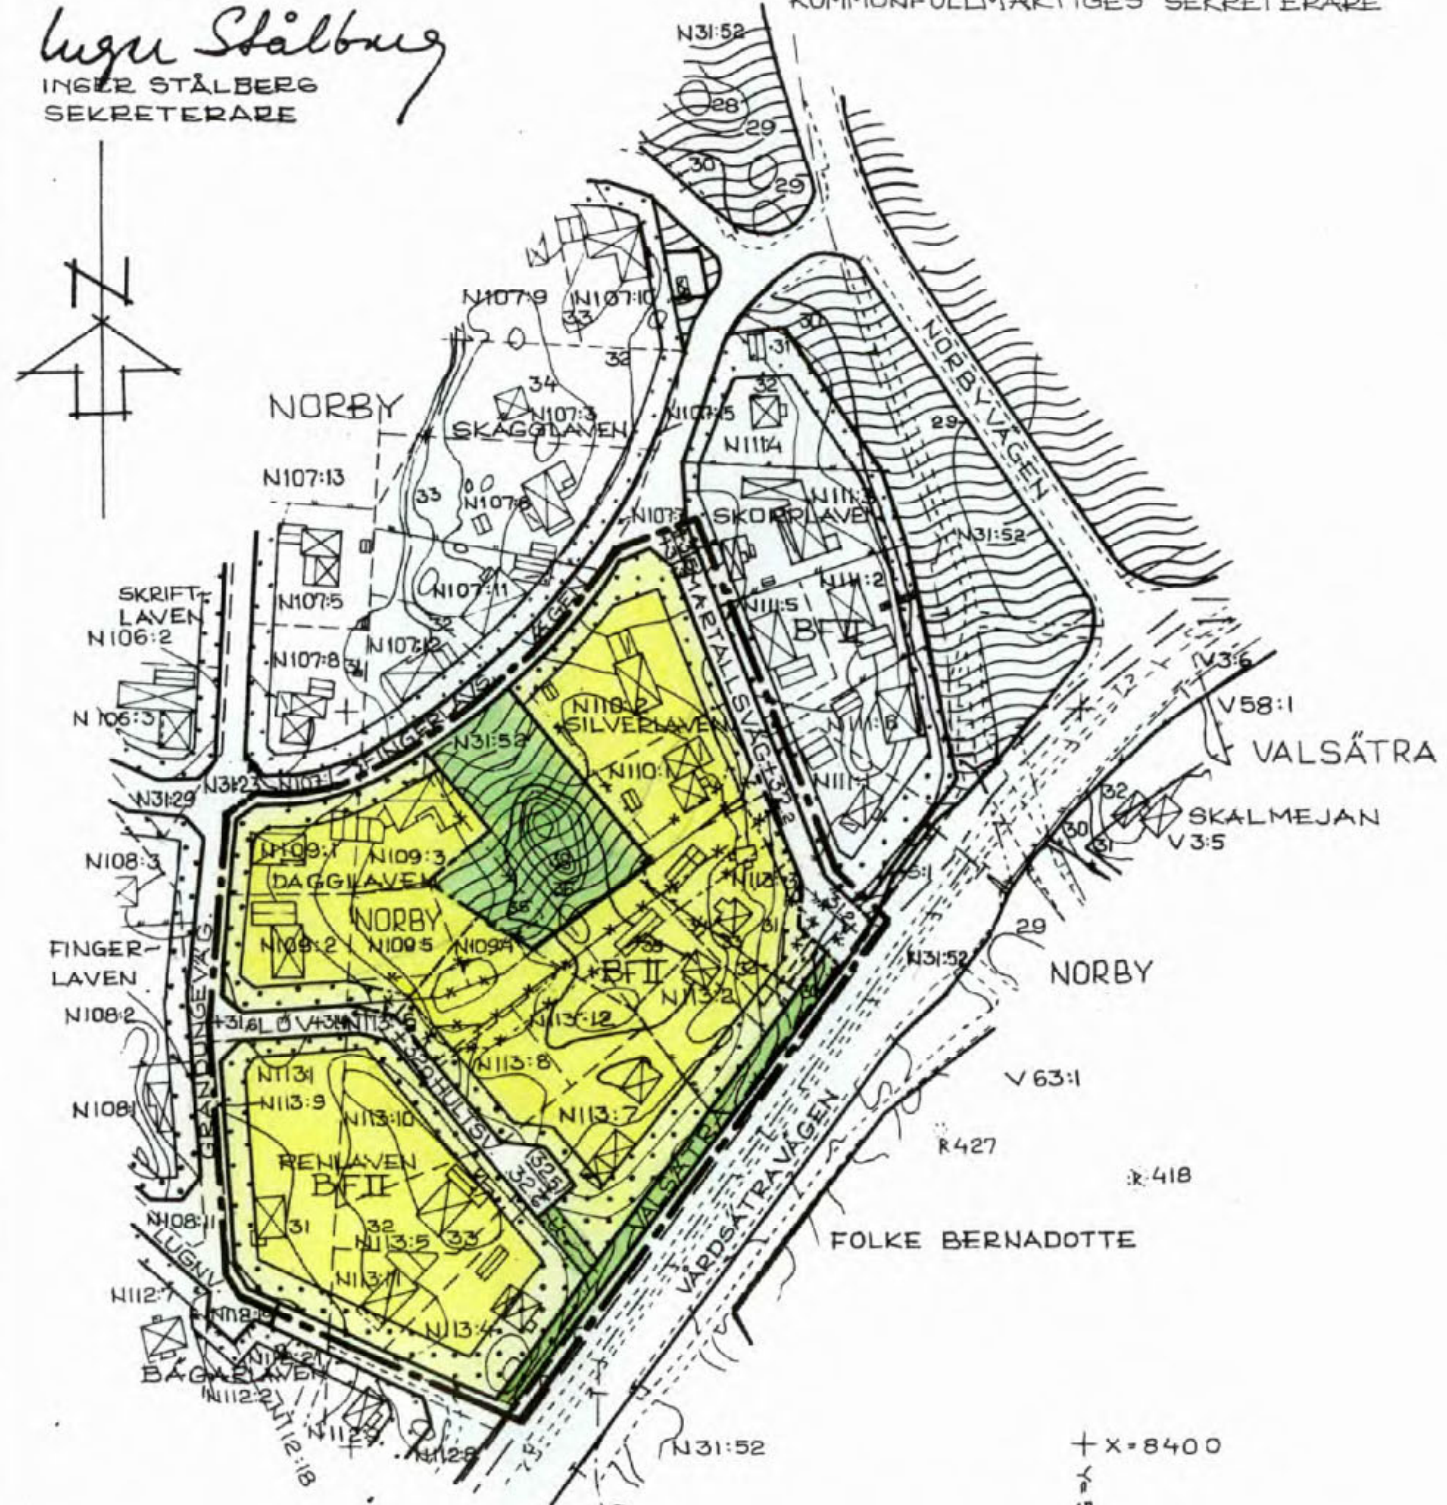

ATT LÄNGSTYRELSEN I UPPSALA LÄN DEN 16 SEPTEMBER
1983 PÅ SÄTT BESLUTET VISAR FASTSTÄLLT DENNA
STADSPLAN OCH ATT BESLUTET ENLIGT 150 § TREDJE
STYCKET BYGGNADSLAGEN VUNNIT LAGA KRAFT
BETYGAR

NILS LEWIN

0 50 100 200 M
SKALA 1:2000

0380 557