


Koordinatsystem: Uppsala lokala i plan

Underlag: Primärkarta

Upprättad i mars 2002

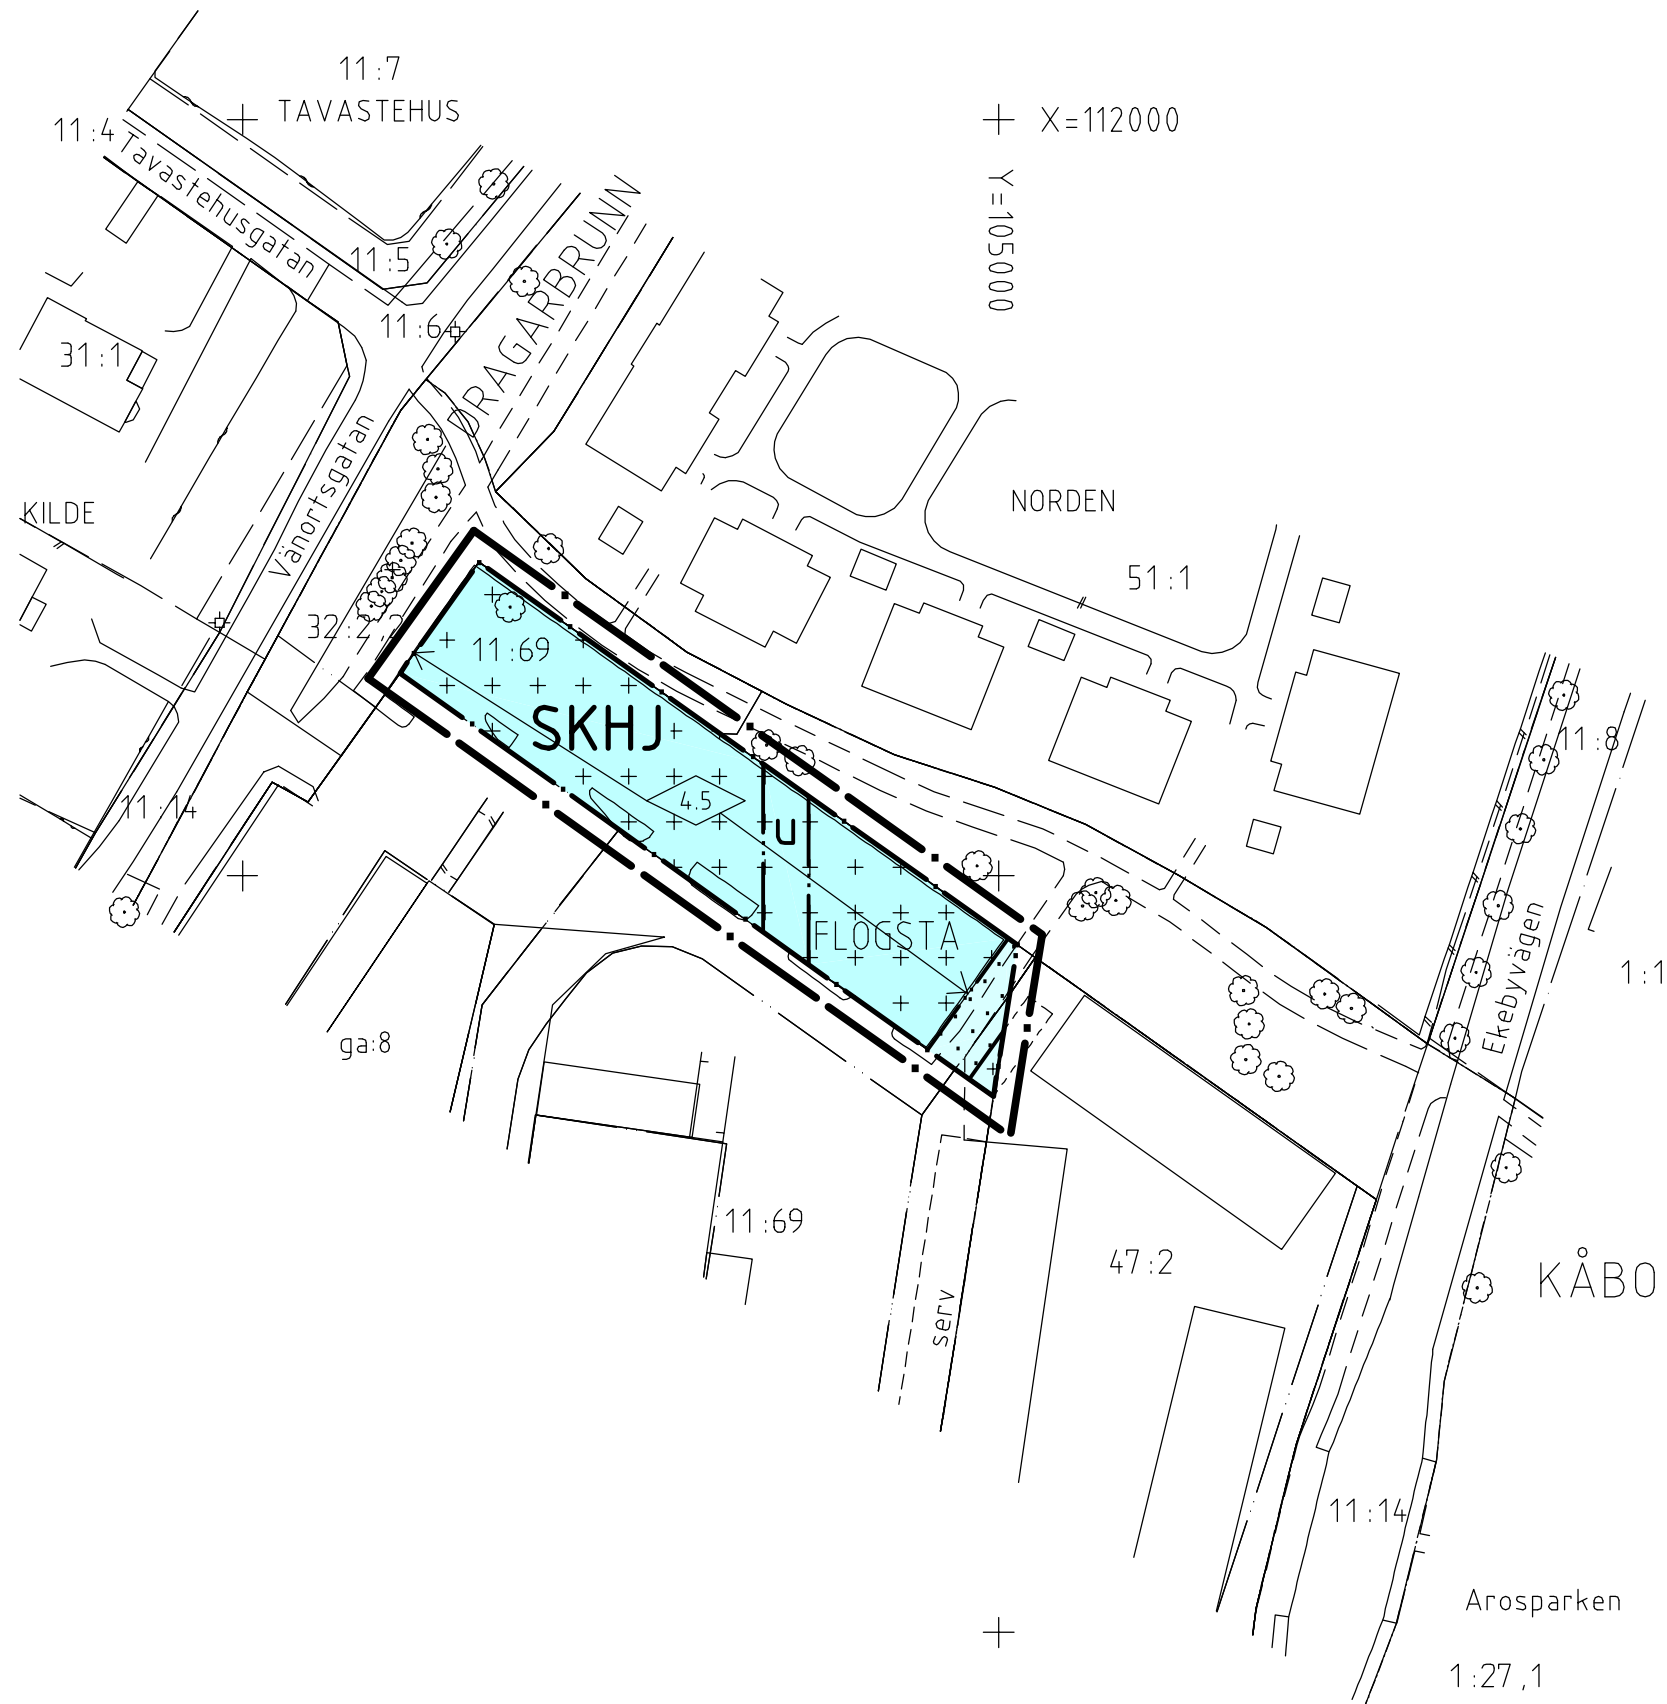

PLANBESTÄMMELSER

Följande gäller inom områden med nedanstående beteckningar
Där beteckning saknas gäller bestämmelsen inom hela planområdet.
Endast angiven användning och utformning är tillåten.

GRÄNSBETECKNINGAR

- Linje belägen 3m utanför planområdet
- Användningsgräns

ANVÄNDNING AV MARK

Kvartersmark

- SKHJ** Skola, kontor, handel och industri av sådan besaffenhet att närboende ej vållas olägenhet med hänsyn till sundhet, brandsäkerhet och trevnad.

BEGRÄNSNING AV MARKENS BEBYGGANDE

- Marken får endast bebyggas med uthus och garage

- u** Marken skall vara tillgänglig för allmänna underjordiska ledningar

UTFORMNING

- 4,5 Högsta nockhöjd i meter för garage

ADMINISTRATIVA BESTÄMMELSER

Genomförandetiden är 10 år från den dag planen vunnit laga kraft

UPPLYSNINGAR

Plan- och genomförandebeskrivningen ger anvisningar om planens genomförande

Planhandlingen består av:

- plankarta med bestämmelser
- plan- och genomförandebeskrivning

ANTAGANDEHANDLING

består av:

- planhandling
- utlåtande

Planen är upprättad enligt reglerna för ENKELT PLANFÖRFARANDE

Antagen av BN 2002-07-11

Laga kraft 2002-08-06


02/20010-1

Detaljplan för

del av Flogsta 11: 69, Ekebybruk

Eriksberg, Uppsala kommun

Upprättad i maj, reviderad i juli 2002

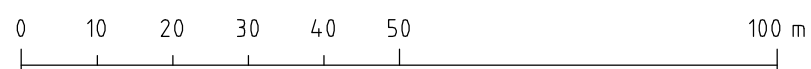

SKALA 1:1000



Björn Ringström
planchef

Anneli Sundin
planarkitekt