
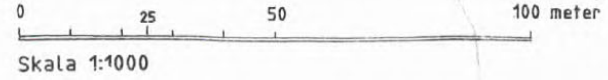


Översiktskarta, skala 1:20000

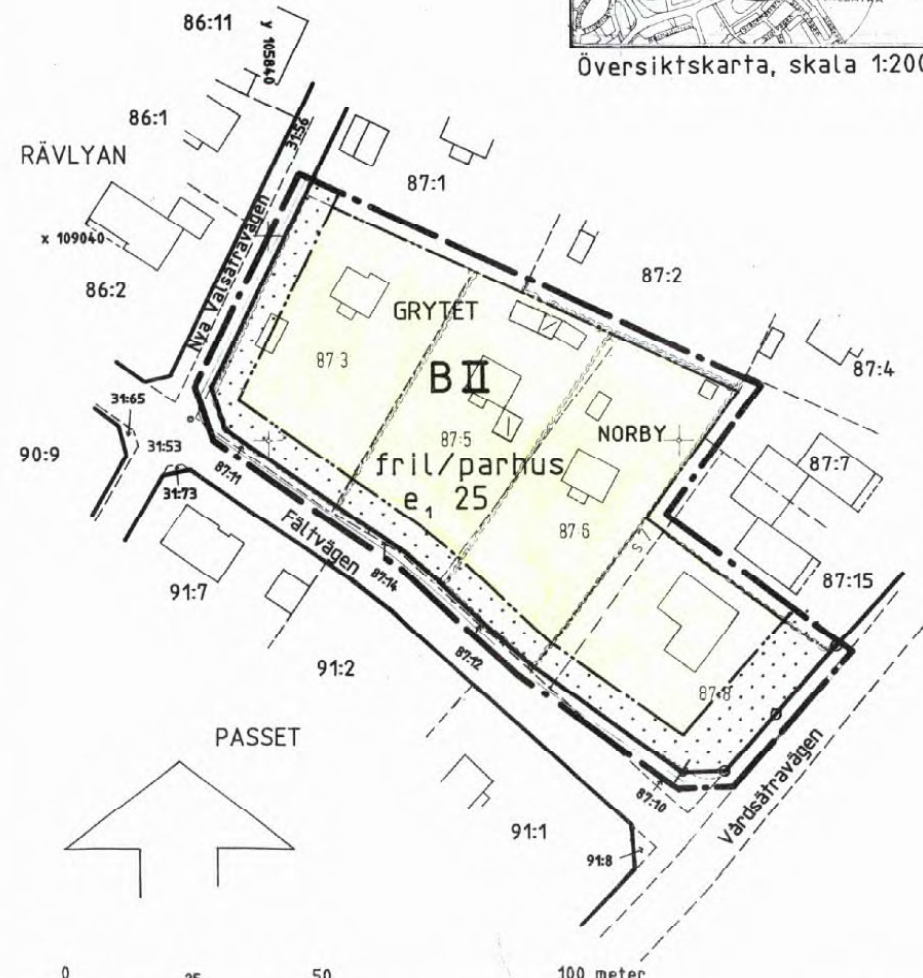

Skala 1:1000
0380-P91/14

Kopiens likhet med originalet betygar:
Gerd Lindberg
Gerd Lindberg

PLANBESTÄMMELSER

Följande gäller inom områden med nedanstående beteckningar. Där beteckning saknas gäller bestämmelsen inom hela planområdet. Endast angiven användning och utformning är tillåten.

GRÄNSBETECKNINGAR

- · — · — Linje belägen 3m utanför planområdet
- — — Tidigare fastställd användningsgräns
- — — Egenskapsgräns

ANVÄNDNING AV MARK

B Bostäder

UTNYTTJANDEGRAD

e₁00 Största byggnadsarea i procent av fastighetsarea

BEGRÄNSNINGAR AV MARKENS BEBYGGANDE

— · — · — Marken får inte bebyggas

MARKENS ANORDNANDE

— — — In- och utfart får inte anordnas, tvärstreck markerar förbudets slut

UTFORMNING

- II Högsta antal våningar
- fril/parhus Endast frilliggande hus eller parhus

ADMINISTRATIVA BESTÄMMELSER

Genomförandetiden är 10 år från och med dagen efter det att planen vunnit laga kraft

UPPLYSNINGAR

- Planhandlingen består av:
- plankarta med bestämmelser
- planbeskrivning

ANTAGANDEHANDLING

- består av:
- planhandling
- samrådslista
- utlåtande

Underlag: Primärkarta (ej original)

ANTAGEN AV BN 90-12-20
LAGA KRAFT 91-01-12

Detaljplan för del av

Dp 79Z

Kv GRYTET

Norby, Uppsala kommun

Upprättad i november 1990

Jan-Erik Jansson
Jan-Erik Jansson
Bygglövarchef

Carin Tideman
Carin Tideman
Karttekniker