

PL. 71 D
KV. BOLÄNDERNA,
SLIPERN O. SEMAFOREN M.M.
UPPSALA KOMMUN, UPPSALA LÄN

FÖRSLAG TILL ÄNDRING AV STADSPLAN
UPPRÄTTAD I JANUARI 1978, REV. MARS 1978
REV. APRIL 1978

John Linnæus
JOHN LINNÆUS
PLANCHEF

Erik Thord
ERIK THORD
STADSPLANEARKITEKT

GRUNDKARTAN UPPRÄTTAD I MAJ 1977
REVIDERAD I SEPTEMBER 1977, NOVEMBER 1977

Mats Levan
MATS LEVAN
STADSINGENJÖR

TILLHÖR UPPSALA KOMMUNS BYGGNADS-
NÄMND'S BESLUT 1978-03-09 § 478
BETYGAR:


Inger Hålborg
INGER HÅLBORG
SEKRETERARE

TILLHÖR UPPSALA KOMMUNS BYGGNADS-
NÄMND'S BESLUT 1978-04-27 § 727
BETYGAR:

Inger Hålborg
INGER HÅLBORG
SEKRETERARE

TILLHÖR UPPSALA KOMMUNFULLMÄKTIGES
BESLUT DEN 29 MAJ 1978 § 148
EX OFFICIO:
ULLA BERGENGREN
KOMMUNFULLMÄKTIGES SEKRETERARE

Att Länsstyrelsen i Uppsala län
1978-10-06
... på sätt beslutet
visar fastställt denna plan och
att beslutet enligt 150 § tredje
stycket byggnadslagen vunnit
laga kraft.
Betygar:
BERTIL PALM

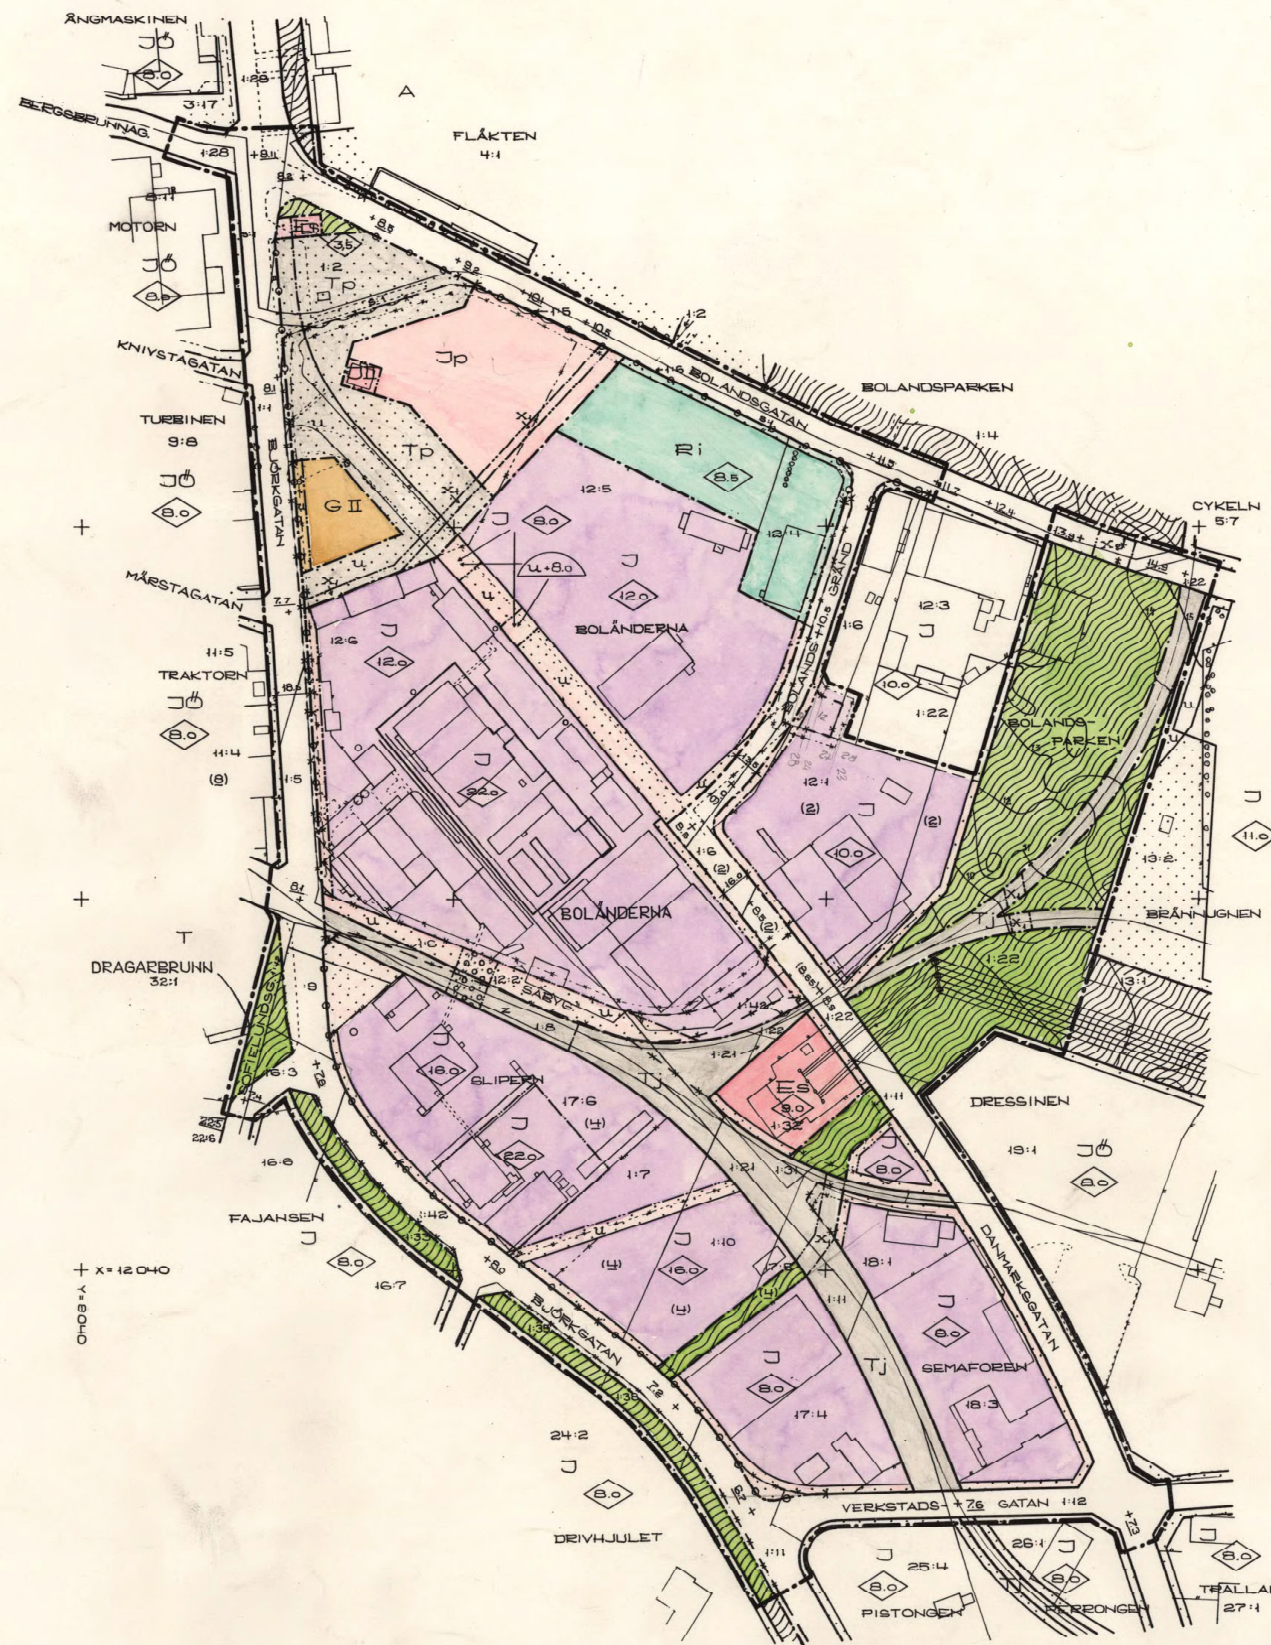

BETECKNINGAR

GRUNDKARTA

- TRAKTGRÄNS
- FASTIGHETSGRÄNS
- 0.0 FASTIGHETSBETECKNING
- BYGGNAD I ALLMÄNNET
- STÖRRE ELLIDNING FÖR HÖGSPÄNNING OVAN MARK
- JÄRNVÄGSSPÅR

BOLÄNDERNA, DRAGARBRUNN - TRAKTHATT

STADSPLANEKARTA

A. GRÄNSBETECKNINGAR

- STADSPLANEGRÄNS BELAGEN 3 M UTANFÖR PLANOMRÅDET
- GÄLLANDE OMRÅDESGRÄNS AVSEDD ATT BEHÅLLAS
- GÄLLANDE BESTÄMMELSGRÄNS AVSEDD ATT BEHÅLLAS
- GÄLLANDE OMRÅDESGRÄNS AVSEDD ATT UTGÅ
- GÄLLANDE BESTÄMMELSGRÄNS AVSEDD ATT UTGÅ
- OMRÅDESGRÄNS
- BESTÄMMELSGRÄNS

B. OMRÅDESBETECKNINGAR

ALLMÄN PLATS

- GATA ELLER TORG
- PARK ELLER PLANTERING

BYGGNADSKVARTER

- GARAGE
- INDUSTRI

SPECIALOMRÅDEN

- INDUSTRIPARK
- PARKERING
- JÄRNVÄG
- IDROTTSOMRÅDE
- TRANSFORMATÖRSTATION

C. ÖVRIGA BETECKNINGAR AVSEDDA ATT FASTSTÄLLAS

- MARK SOM INTE FÅR BEBYGGAS
- MARK FÖR BYGGNAD UNDER MARKPLANET
- x₁ MARK TILLGÄNGLIG FÖR ALLMÄN GÅNG- OCH CYKELTRAFIK
- x₂ MARK TILLGÄNGLIG FÖR ALLMÄN GÅNG- OCH CYKELTRAFIK I TUNNEL
- z MARK TILLGÄNGLIG FÖR FORDONSTRAFIK
- u LEDNINGSOMRÅDE
- u-0.0 LEDNINGSOMRÅDE
- +0.0 GÄLLANDE GATUHÖJD
- (+0.0) GÄLLANDE GATUHÖJD AVSEDD ATT UTGÅ
- +0.0 GATUHÖJD
- ANTAL VÄNINGAR
- BYGGNADSHÖJD
- UTFARTSFÖRBUD TVÄRSTRECK MED PIL MARKERAR
- FÖRBUDETS SLUT
- GATUBREDD

D. ILLUSTRATIONER

- ILLUSTRATIONSLINJER

LIKHEITEN MED ORIGINAL
BETYGAR I TÄRNET:
Erik Thord
ERIK THORD
STADSPLANEARKITEKT

0380-484