

GRUNDKARTANS BETECKNINGAR

- Fastighetsgränser m.m.
 - - - - - Fastighetsgräns
 - - - - - Annan gräns (ga=gemensamhetsanläggning)
- Byggnad
 [] Byggnader i allmänhet
- Övrigt
 [] Staket
 [] Träd
 [] Kantsten
 [] Stödmur
 [] Slänt
 [] Häck
- Höjdförhållanden
 0 Höjdkurva

Koordinatsystem: Uppsala lokala system i plan och höjd
 Underlag: Primärkarta
 Upprättad i januari 2002, kompl. i augusti 2002

Ull-Britt Asplund
 Karttekniker

Kopians likhet med originalet
 betygar:

Lena Karlsson

PLANBESTÄMMLER

Följande gäller inom områden med nedanstående beteckningar
 Där beteckning saknas gäller bestämmelsen inom hela planområdet.
 Endast angiven användning och utformning är tillåten.

- GRÄNSBETECKNINGAR**
 [] Linje belägen 3m utanför planområdet
 [] Användningsgräns
 [] Egenskapsgräns
 [] Utgående gräns

- ANVÄNDNING AV MARK**
 Allmänna platser
 [P] Parkering
 Kvartermark
 [B] Bostäder

- BEGRÄNSNING AV MARKENS BEBYGGANDE**
 [] Marken får inte bebyggas
 [+ + + +] Marken får endast bebyggas med uthus

- MARKENS ANORDNANDE**
 n₁ Häck skall planteras
 parkering Parkering skall finnas

- ILLUSTRATIONER**
 [] Illustrationslinje
 källsortering Illustrationstext

ADMINISTRATIVA BESTÄMMLER
 Genomförandetiden är 5 år från den dag planen vunnit laga kraft

UPPLYSNINGAR
 Planbeskrivningen och genomförandebeskrivningen ger anvisningar om planens genomförande

Planhandlingen består av:
 -- plankarta med bestämmelser -- genomförandebeskrivning
 -- planbeskrivning


ANTAGANDEHANDLING

består av:
 -- planhandling
 -- utlåtande

Godkänd av BN för samråd 2002-03-14
 Godkänd av BN för utställning 2002-06-19
 Godkänd av BN för antagande 2002-10-31
 Antagen av KF 2003-02-24
 Laga kraft 2003-03-27

Detaljplan för
Del av kv Graniten 99/20036-1
Eriksberg, Uppsala kommun
 Upprättad i augusti 2002

Björn Ringström
 planchef
 Claes Larsson
 planarkitekt

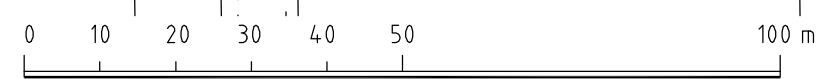

SKALA 1:500