

DEL AV
KV. OBSERVATORIET
UPPSALA KOMMUN
FÖRSLAG TILL STADSPLAN
UPPRÄTTAD I DECEMBER 1986

Ingvar Blomster
INGVAR BLOMSTER
PLANISCHEF

Ove Gustafsson
OVE GUSTAFSSON
PLANINGENJÖR

GRUNDKARTAN UPPRÄTTAD I NOVEMBER 1986

Peter Medin
PETER MEDIN
1^o INGENJÖR

BETECKNINGAR
GRUNDKARTAN

- — — — — TRAKTGRÄNS
 - — — — — FASTIGHETSGRÄNS
 - L — — — — — LEDNINGSRÄTT
 - 0.0 FASTIGHETS BETECKNING
 - [] BYGGNAD I ALLMÄNHET
 - [] SKÄRMTAK
 - [] TRANSFORMATORBYGGNAD
 - — — — — STAKET
 - — — — — STENMUR
 - + RUTNÄTSPUNKT
- TRAKTNAMN: KÄBO, LUTHAGEN

STADSPLANEKARTA

A. GRÄNSBETECKNINGAR

- — — — — STADSPLANEGRÄNS, BELÄGEN 3 M. UTANFÖR PLANOMRÅDET
- — — — — GÄLLANDE OMRÅDESGRÄNS AVSEDD ATT BEHÅLLAS
- — — — — GÄLLANDE BESTÄMMELSEGRÄNS AVSEDD ATT BEHÅLLAS
- * — — — — * GÄLLANDE OMRÅDESGRÄNS AVSEDD ATT UTGR
- * — — — — * GÄLLANDE BESTÄMMELSEGRÄNS AVSEDD ATT UTGR
- — — — — OMRÅDESGRÄNS
- — — — — BESTÄMMELSEGRÄNS

B. OMRÅDESBETECKNINGAR

- [] ALLMÄN PLATS
- [] GATA
- [] PARK

BYGGNADSKVARTER

- [A] ALLMÄNT ÄNDAMÅL
- [B] BOSTÄDER
- [HC] HANDEL OCH SAMLINGSLOKALER

SPECIALOMRÅDEN

- [Es] TRANSFORMATORSTATION

C. ÖVRIGA BETECKNINGAR AVSEDDA ATT FASTSTÄLLAS


- [] MARK SOM INTE FÅR BEBYGGAS
- [] MARK FÖR UTHUS, GARAGE OCH DYLIKT
- U LEDNINGSOMRÅDE
- +0.0 GATUHÖJD (0.0) GÄLLANDE GATUHÖJD AVSEDD ATT UTGR
- I II V VI ANTA VÄNINGAR
- n FÖRBUD MOT VINDSINREDNING
- [] BYGGNADSHÖJD
- [] UTFARTSFÖRBUD. TVÄRSTRECK MED PIL MARKERAR
- [] FÖRBUDETS SLUT

D. ILLUSTRATIONER

- — — — — ILLUSTRATIONS LINJE
- [] GATUPLANTERING

TILLHÖR UPPSALA KOMMUNS
BYGGNADSNÄMNDIS BESLUT
1987-03-19 § 183
BETYGAR:
Inger Ståhlberg
INGER STÅHLBERG
SEKRETERARE

TILLHÖR UPPSALA KOMMUN-
FULLMÄKTIGES BESLUT DEN
27 APRIL 1987 § 105
EX OFFICIO:
ULLA BERGENGREN
KOMMUNFULLMÄKTIGES
SEKRETERARE

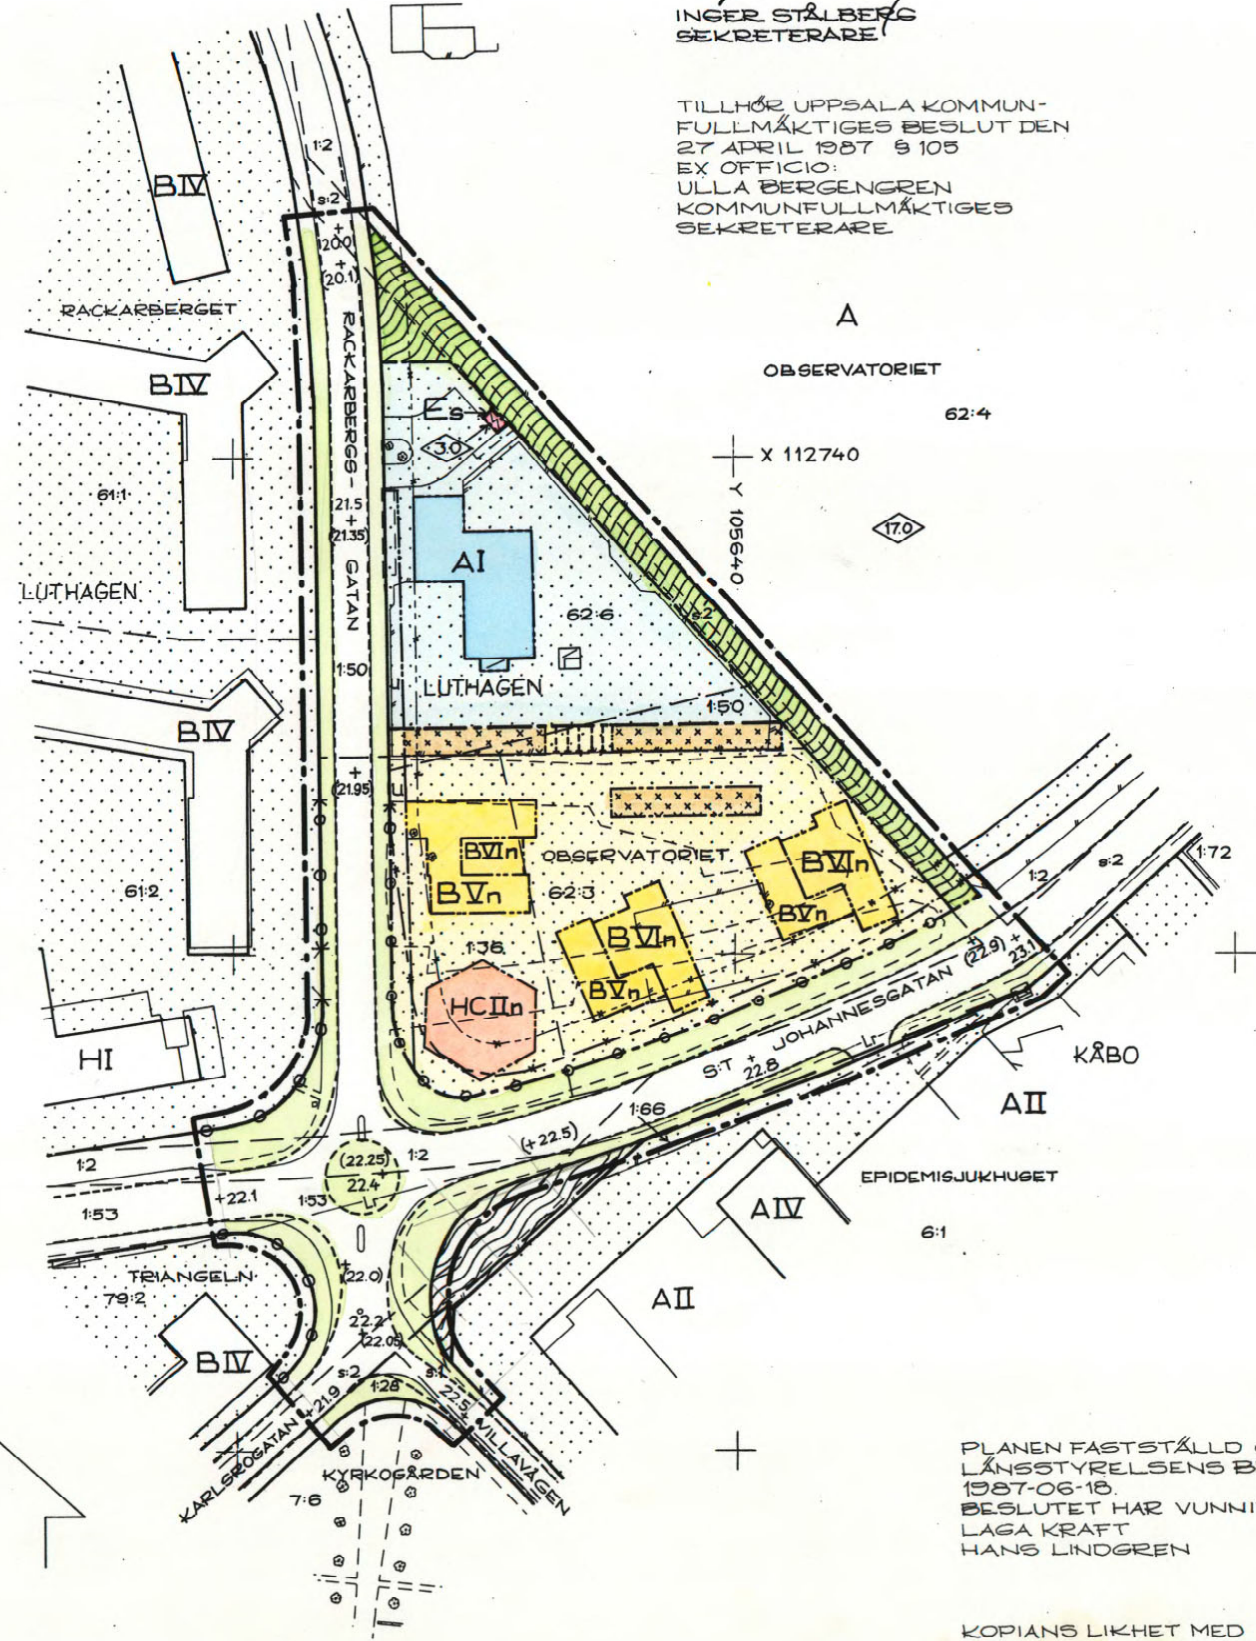

PLANEN FASTSTÄLLD GENOM
LÄNSSTYRELSENS BESLUT
1987-06-18.
BESLUTET HAR VUNNIT
LAGA KRAFT
HANS LINDGREN

KOPIANS LIKHET MED
ORIGINALET BETYGAR
Agneta Forsström
AGNETA FORSSTRÖM

0380-P87/30

