

BETECKNINGAR TILL GRUNDKARTAN

- Gränser mm
- Lr - Ledningsrätt
- Byggnader
- Byggnad geodetiskt mått
- Övrigt
- Staket
- Häck
- (serv) Servitut
- Traktnamn: FJÄRDINGEN

Koordinatsystem: Uppsala lokala system i plan
Underlag: Primärkarta

Upprättad av stadsbyggnadskontoret i juli 1993

Ull-Britt Asplund
ULL-BRITT ASPLUND
Karttekniker

PLANBESTÄMMELSER

Följande gäller inom områden med nedanstående beteckningar. Där beteckning saknas gäller bestämmelsen inom hela planområdet. Endast angiven användning och utformning är tillåten.

GRÄNSBETECKNINGAR

- — — — — Linje belägen 3m utanför planområdet
- — — — — Användningsgräns
- — — — — Egenskapsgräns

ANVÄNDNING AV MARK

- B Bostäder
- E Transformatorstation
- K Kontor
- S Skola

BEGRÄNSNINGAR AV MARKENS BEBYGGANDE

- Marken får inte bebyggas
- Marken får byggas under med planterbart bjälklag
- u Marken skall vara tillgänglig för allmänna underjordiska ledningar
- x Marken skall vara tillgänglig för allmän gång- och cykeltrafik
- x₁ Marken skall vara tillgänglig för allmän gång- och cykeltrafik till en fri höjd av 5m

UTFORMNING

- +0,0 Högsta byggnadshöjd i meter över nollplanet
- 0,0 Högsta totalhöjd i meter över nollplanet
- 27 Största tillåtna taklutning i grader
- IV, V Högsta antal våningar
- v₁ Uppbyggnader för tekniska ändamål får inte finnas på taket
- f Transformatorstationen skall utföras enligt "Uppsalamodellen"

VÄRDEFULLA BYGGNADER

- q Byggnaden får inte rivras. Ändring av byggnaden får inte förvanska dess karaktär eller anpassning till omgivningen

ADMINISTRATIVA BESTÄMMELSER

Genomförandetiden är 5 år från den dag planen vunnit laga kraft

UPPLYSNINGAR

- Planhandlingen består av:
- plankarta med bestämmelser
 - genomförandebeskrivning
 - planbeskrivning
 - illustration

ANTAGANDEHANDLING

- består av:
- planhandling
 - fastighetsförteckning
 - grundkarta
 - samrådsredogörelse
 - utlåtande



DETALJPLAN FÖR
FD LUNDELLSKA SKOLAN
FJÄRDINGEN
UPPSALA KOMMUN
Dp 24 A

UPPRÄTTAD I AUGUSTI 1993
REV I NOVEMBER 1993 OCH JANUARI 1994

Jan-Erik Jansson
Jan-Erik Jansson
Stadsarkitekt

Björn Ringström
Björn Ringström
Plancher

X 112660
Y 106420

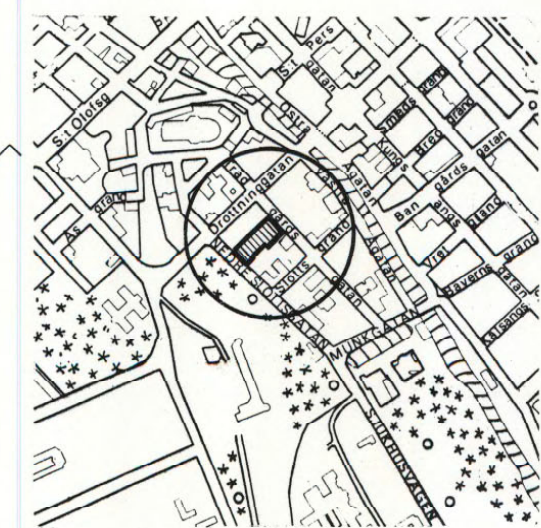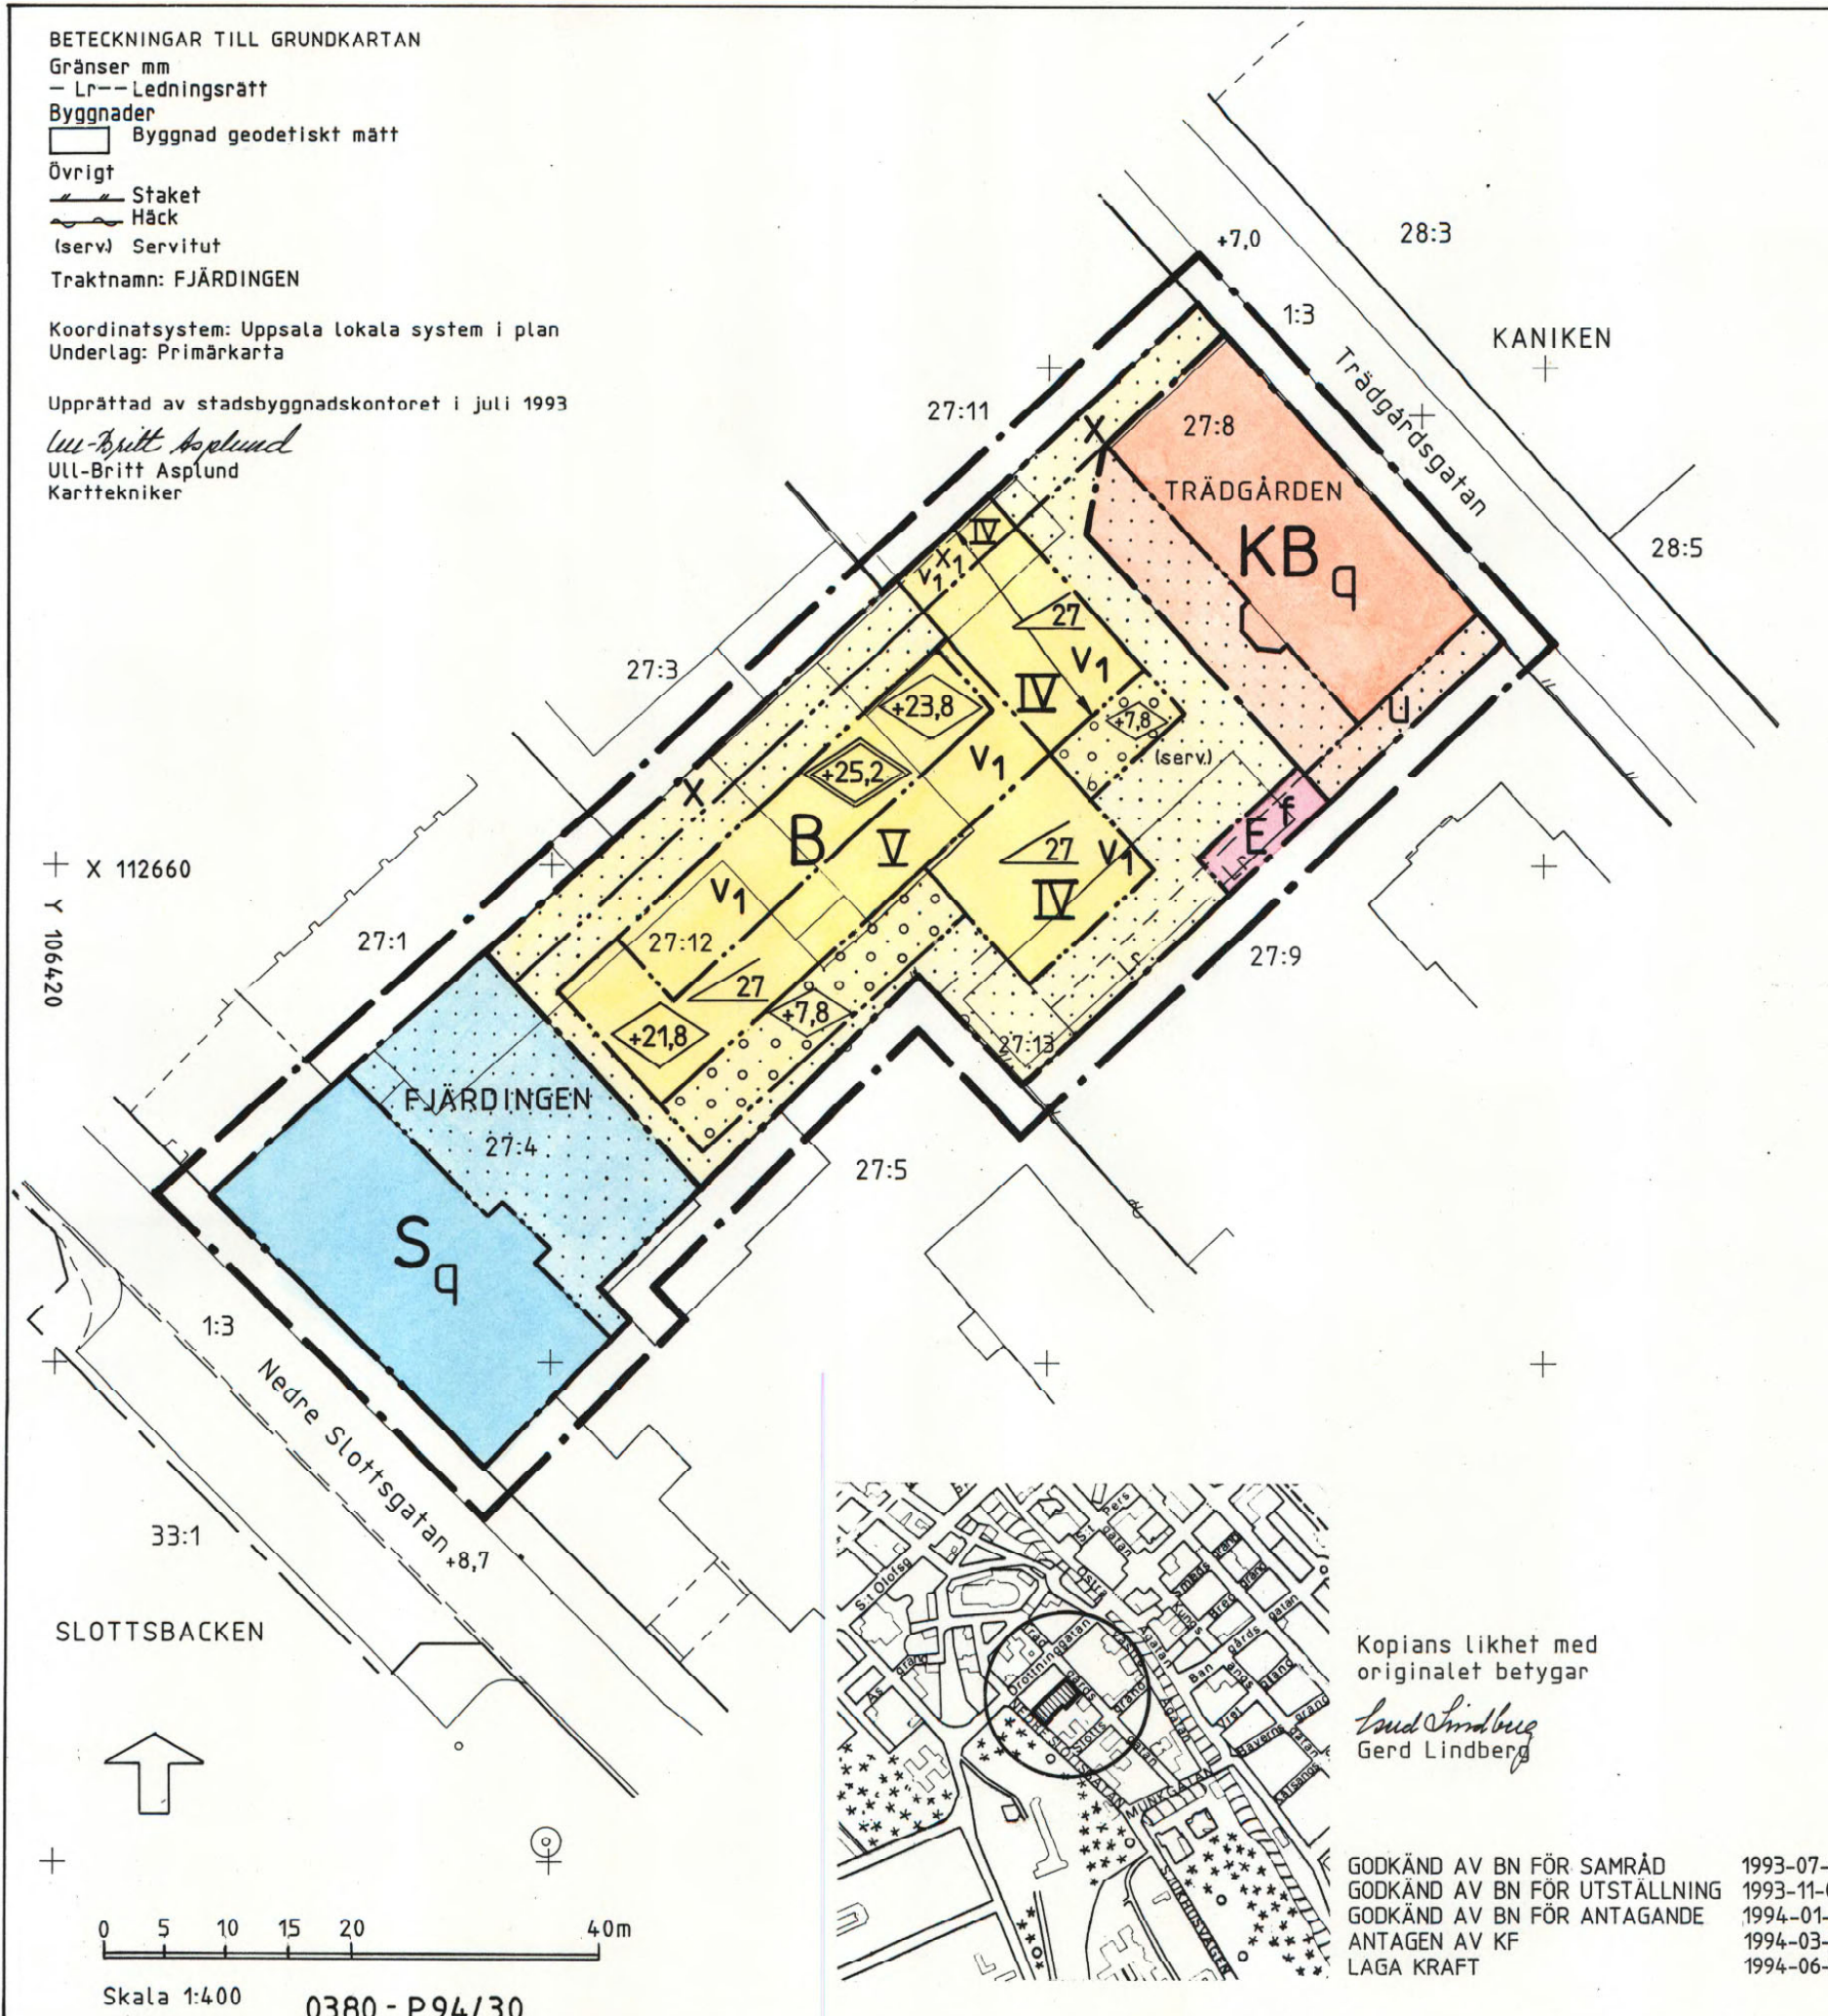

Kopians likhet med originalet betygar
Gerd Lindberg
Gerd Lindberg

- GODKÄND AV BN FÖR SAMRÅD 1993-07-22
- GODKÄND AV BN FÖR UTSTÄLLNING 1993-11-04
- GODKÄND AV BN FÖR ANTAGANDE 1994-01-20
- ANTAGEN AV KF 1994-03-28/29
- LAGA KRAFT 1994-06-21

