

PL 28K
FÖRSLAG TILL ÄNDRAD STADSPLAN FÖR
KVARTERET **GRANE**, UPPSALA.


UPPRÄTTAT I OKTOBER 1958.

Plafors
STADSARKITEKT.

Erik Thord
PLANARKITEKT.

24/A72 KOPIA.
L457

Tillhör Uppsala stads fullmäktiges beslut den 18 december 1958 § 458. Ex officio: Stig Reuterswärd. Stadsfullmäktiges sekreterare.

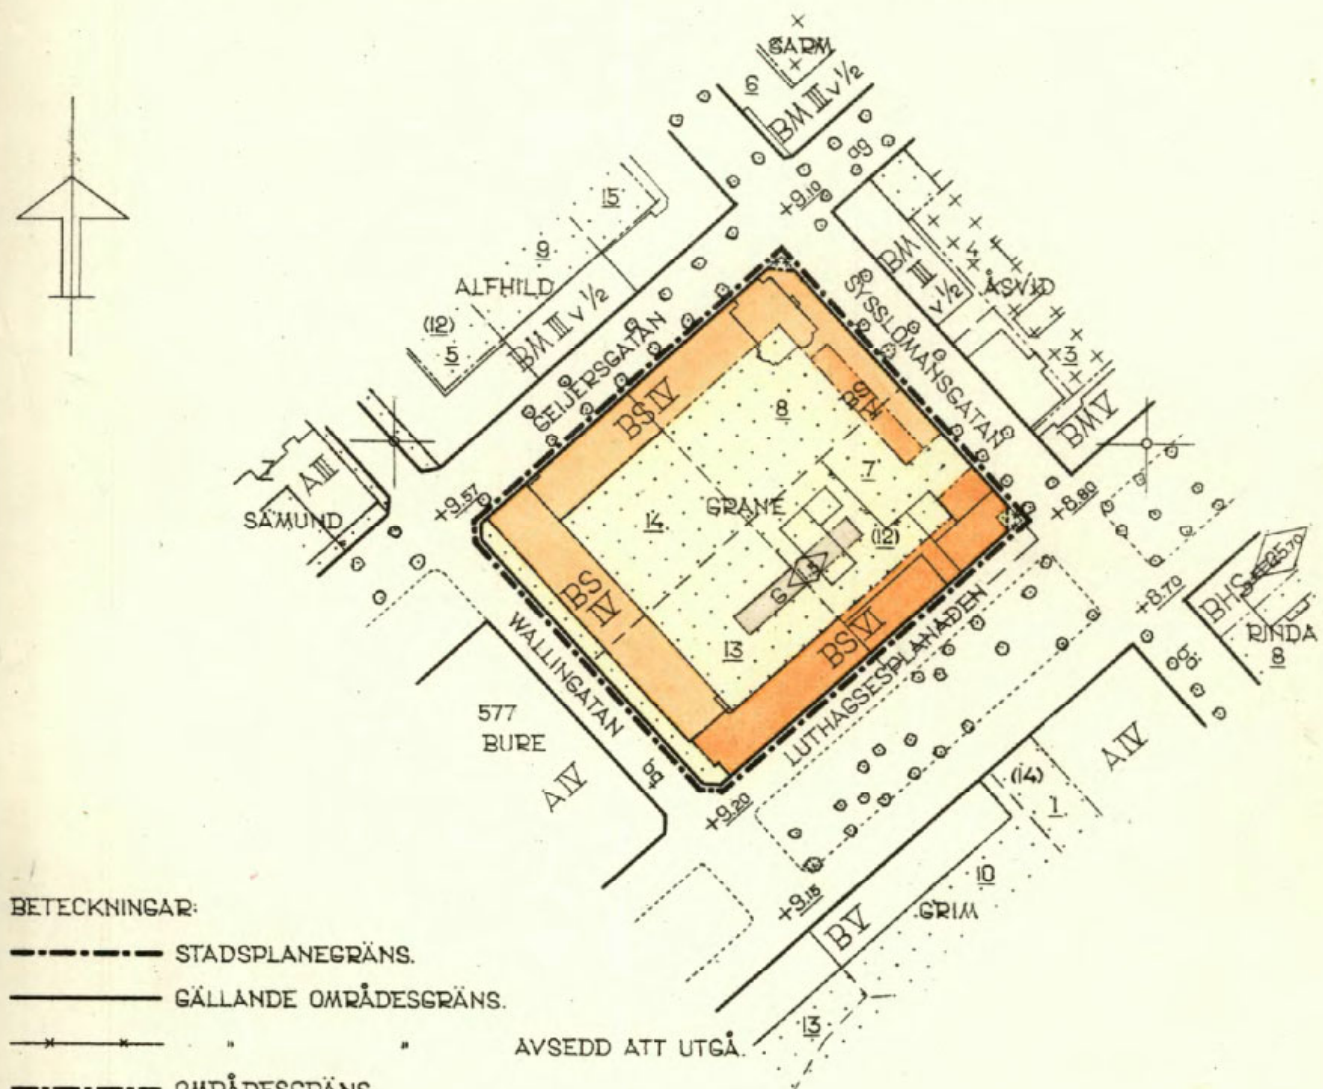

BETECKNINGAR:

- STADSPLANEGRÄNS.
- GÄLLANDE OMRÅDESGRÄNS.
- OMRÅDESGRÄNS.
- BESTÄMMELSEGRÄNS.
- BS** OMRÅDE FÖR BOSTADSÄNDAMÅL, SAMMANBYGGDA HUS.
- G** GARAGEÄNDAMÅL.
- MARK SOM ICKE FÅR BEBYGGAS.
- ◇ 0.0 BYGGNADSHÖJD.
- IV, V, VI ANTAL VÅNINGAR.
- 13 (12) FASTIGHETSBECKNING.
- BEFINTLIG BYGGNAD.
- FASTIGHETSGRÄNS.

Att länsstyrelsen i Uppsala län den 28 januari 1959 fastställt denna ändring av stadsplanen för kvarteret Grane i Uppsala stad samt att beslutet därom jämlikt 150 § tredje stycket byggnadslagen vunnit laga kraft; betygar Uppsala slott i landskansliet som ovan. På tjänstens vägnar: Nils Söderberg. Stpl. 2:--.

Kopians likhet med originalet betygar i tjänsten:

Erik Thord
Erik Thord.
Planarkitekt.

0 50 100 200M
SKALA 1:2000

0380-24/L457 Statens Reproduktionsanstalt 1959