

Koordinatsystem: Uppsala lokala system i plan

Underlag: Primärkarta

## PLANBESTÄMMELSER

51

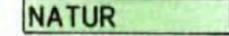
Följande gäller inom områden med nedanstående beteckningar. Där beteckning saknas gäller bestämmelsen inom hela planområdet. Endast angiven användning och utformning är tillåten.

### GRÄNSBETECKNINGAR

-  Linje belägen 3m utanför planområdet
-  Användningsgräns
-  Egenskapsgräns
-  Utgående gräns

### ANVÄNDNING AV MARK

 
Allmänna platser

-  H-GATA Gata som ingår i huvudnätet
-  L-GATA Gata som ingår i lokalnätet
-  NATUR Naturområde

Kvartersmark

-  J Industri

### BEGRÄNSNINGAR AV MARKENS BEBYGGANDE

-  Marken får inte bebyggas

### MARKENS ANORDNANDE

-  In- och utfart får inte anordnas, tvärstreck markerar förbudets slut

### ADMINISTRATIVA BESTÄMMELSER

Genomförandetiden är 5 år från den dag planen vunnit laga kraft

### UPPLYSNINGAR

Planhandlingen består av:

- plankarta med bestämmelser
- planbeskrivning

## ANTAGANDEHANDLING

består av:

- planhandling
- samrådslista
- utlåtande

Planen är upprättad enligt reglerna för ENKELT PLANFÖRFARANDE

ANTAGEN AV BN 93-05-18

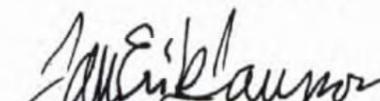
LAGA KRAFT 93-06-10

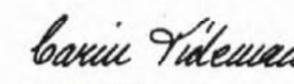
## Detaljplan för del av HASSELVÄGEN

Dp 1214B

Storvreta, Uppsala kommun

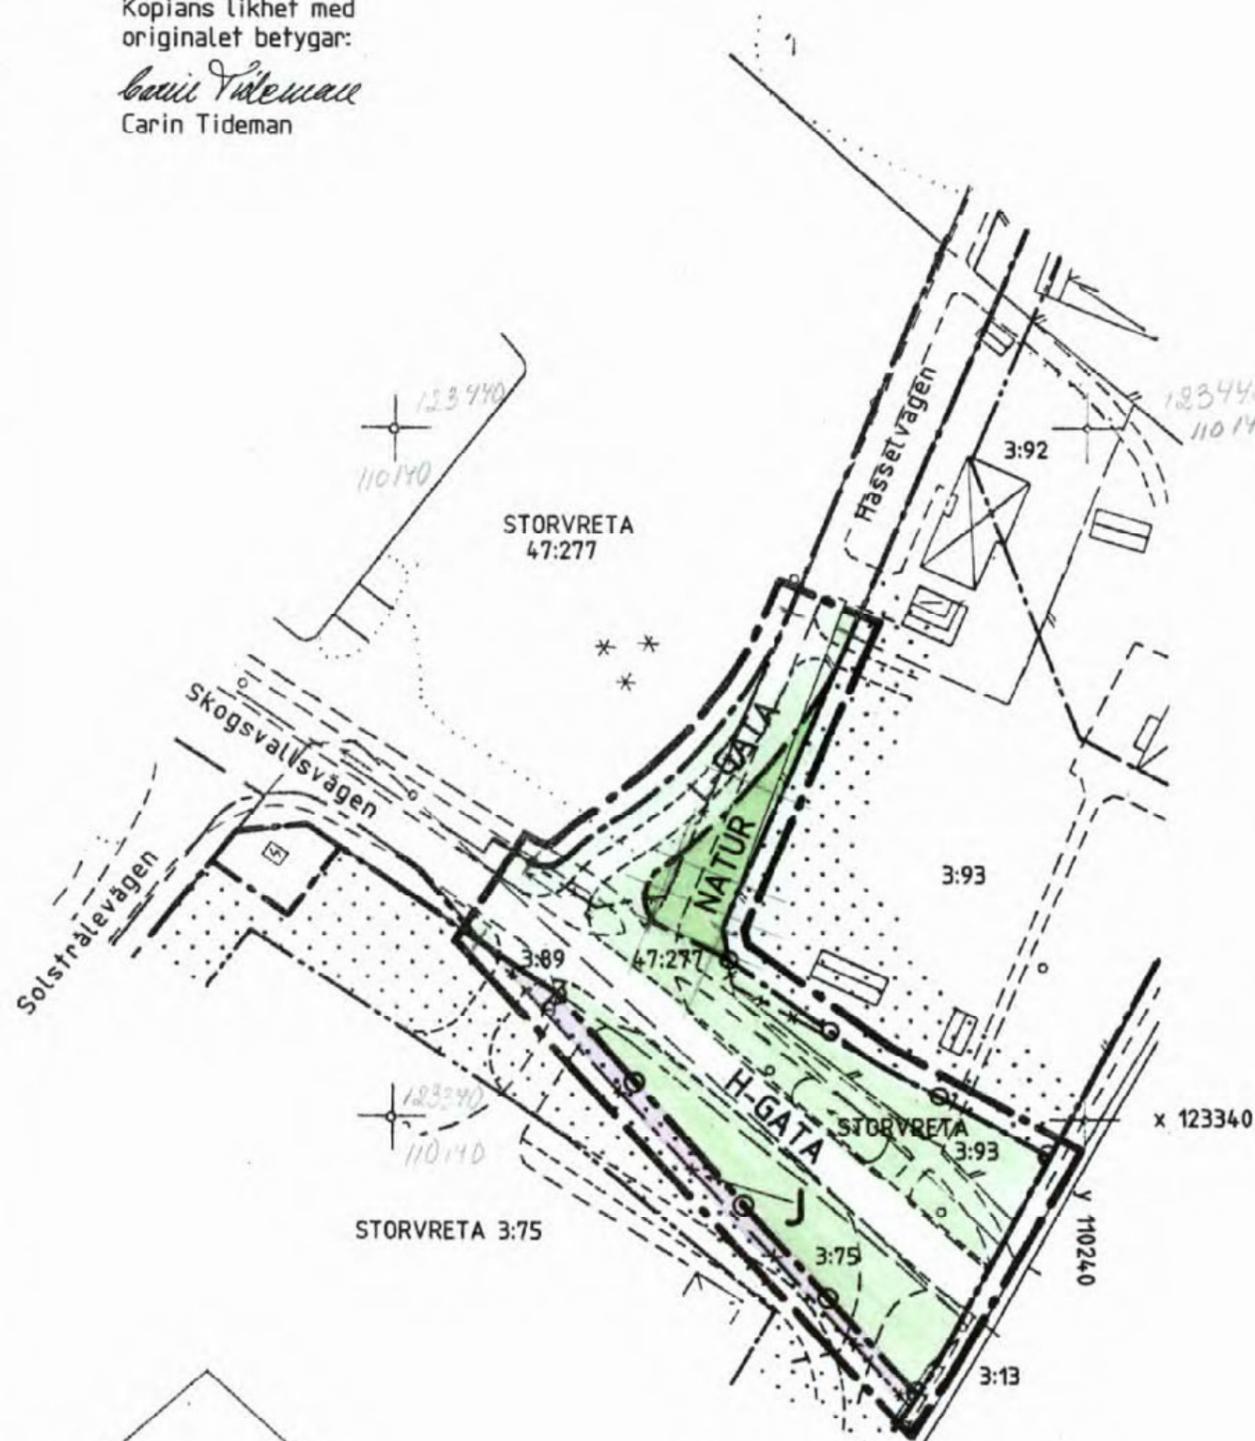
Upprättad i april 1993

  
Jan-Erik Jansson  
Bygglövararkitekt

  
Carin Tideman  
Karttekniker

Kopians likhet med  
originalet betyder:

  
Carin Tideman



0 25 50 100 m  
Skala 1:1000

0380 - P 93/22