

PL. 68 B.

# FÖRSLAG TILL ÄNDRAD STADSPLAN FÖR KV. TUNABERG M. M. UPPSALA.

UPPRÄTTAT I MAJ 1959.


*M. J. J. J.*  
STADSARKITEKT.

*E. Thord.*  
PLANARKITEKT.


*Ark 181* KOPIA.

TILLHÖR UPPSALA STADS FULLMÄKTIGES  
BESLUT DEN 18 SEPT. 1959 § 355.  
EX OFFICIO: STIG REUTERSWÄRD  
STADSFULLMÄKTIGES SEKRETERÄRE.

ATT LÄNSSTYRELSEN I UPPSALA LÄN DEN  
13 OKTOBER 1959 FASTSTÄLLT DENNA ÄNDRING  
AV STADSPLANEN FÖR KVARTERET TUNA-  
BERG M. M. I UPPSALA STAD SAMT ATT BES-  
LUTET DÄROM JÄMLIKT 150 § TREDJE STYCKET  
BYGGNADSLAGEN VUNNIT LAGA KRAFT; BETYGAR  
UPPSALA SLOTT I LANDSKANSLIET SOM OVAN.  
PÅ TJÄNSTENS VÄGNAR: C. G. RYDEHOLM  
STPL. 2:-

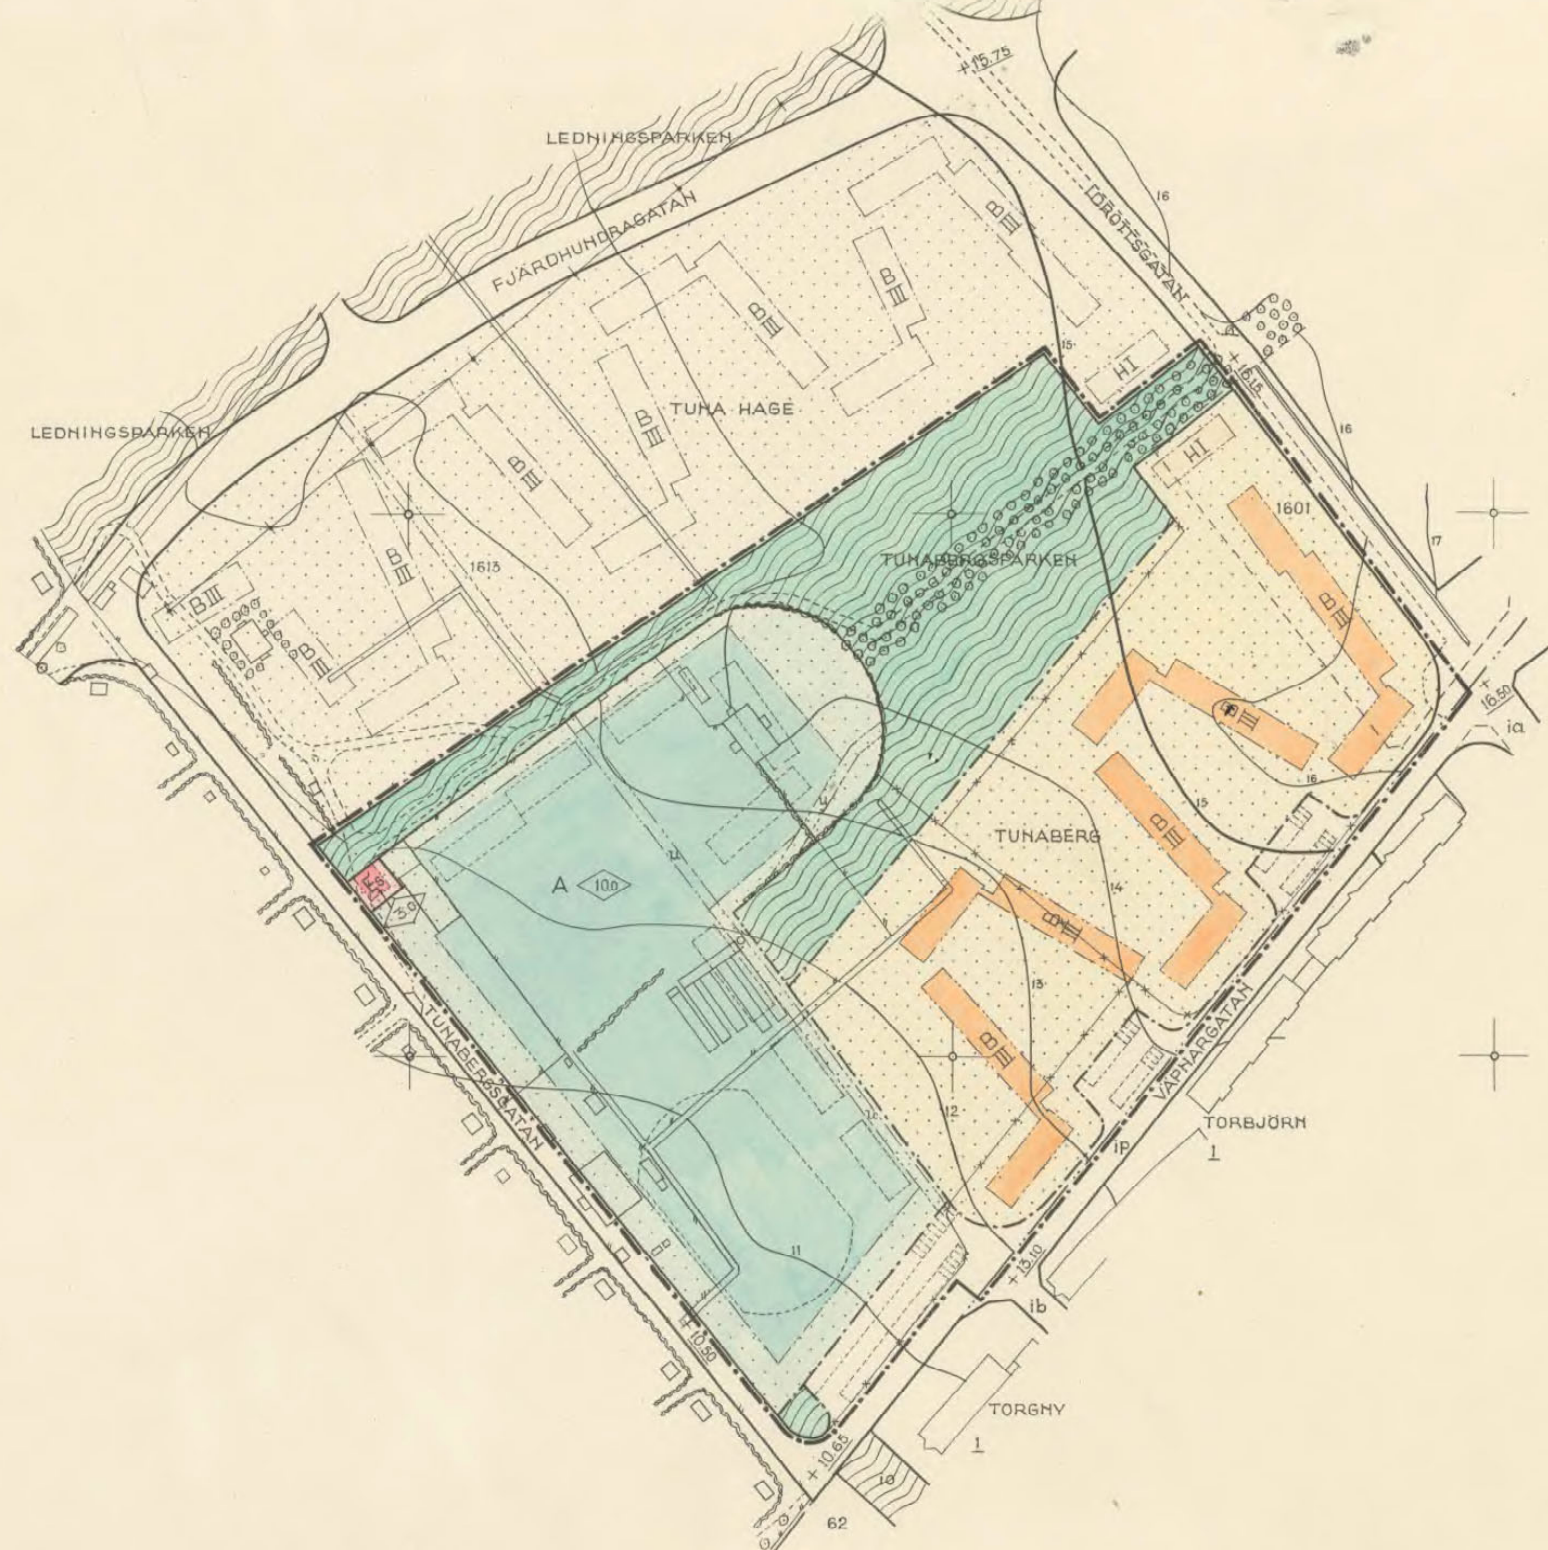

- BETECKNINGAR:
- STADSPLANEGRÄNS.
  - GÄLLANDE OMRÅDESGRÄNS.
  - AVSEDD ATT UTGÅ.
  - OMRÅDESGRÄNS.
  - BESTÄMMELSEGRÄNS.
  - GRÄNSLINJE EJ AVSEDD ATT FASTSTÄLLAS.
  - GATA ELLER TORG.
  - PARK ELLER PLANTERING.
  - A OMRÅDE FÖR ALLMÄNT ÄNDAMÅL.
  - B " " BOSTADSÄNDAMÅL.
  - Es " " TRANSFORMATORSTATION.
  - H " " HANDELSÄNDAMÅL.
  - MARK SOM ICKE FÅR BEBYGGAS.
  - u MARK TILLGÄNGLIG FÖR UNDERJORDISKA LEDNINGAR.
  - I III ANTAL VÅNINGAR.
  - 100 BYGGNADSHÖJD.
  - FÖRSAMLINGSGRÄNS.
  - 1601 FASTIGHETSBECKNING.
  - BEFINTLIG BYGGNAD.
  - ||| HÖJKURVA.

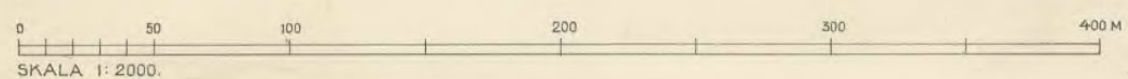

SKALA 1:2000.

KOPIANS LIKHET MED ORIGINALET  
BETYGAR I TJÄNSTEN:

*E. Thord.*  
ERIK THORD  
PLANARKITEKT.

0380- *Ark 181*