

Kopians likhet med originalet betyder

Lena Karlsson

X112900
Y106900

PLANBESTÄMMELSER

Följande gäller inom områden med nedanstående beteckningar
Där beteckning saknas gäller bestämmelsen inom hela planområdet.
Endast angiven användning och utformning är tillåten.

GRÄNSBETECKNINGAR

- Linje belägen 3m utanför planområdet
- Användningsgräns
- Egenskapsgräns

ANVÄNDNING AV MARK

Allmänna platser

- PARK** Anlagd park
- GC-VÄG** Gång- och cykeltrafik, samt angöringstrafik till Kungsängen 5:11 och 5:12

Kvartersmark

- BH** Bostäder med handels-/servicelokaler i bottenvåningen
- C** Kontor, handel och kyrka
- P** Angöring och korttidsuppställning av personbilar

UTFORMNING AV ALLMÄNNA PLATSER

- Mur/staket får anordnas till en höjd av 1.8 meter. Mur/staket skall hålla en hög arkitektonisk kvalitet samt vara estetiskt tilltalande.

BEGRÄNSNING AV MARKENS BEBYGGANDE

- Marken får inte bebyggas
- Marken får endast bebyggas med uthus och förråd i en våning.

UTNYTTJANDEGRAD

- e_1 Högst 20 % av gårdens yta får bebyggas med uthus och förråd.

MARKENS ANORDNANDE

- Utfart får inte anordnas. Tvärstreck markerar förbudets slut

PLACERING

- P_1 Uthus och förråd ska placeras minst 5,0 meter från angränsande bebyggelse

UTFORMNING

- II III V VI** Högsta antal våningar
- v_1 Utöver byggrätten får balkonger, på våning 2-6, anordnas mot Dragarbrunnsgatan och mot gården. Största tillåtna djup respektive bredd är 1.80 meter resp. 3.80 meter.

UTSEENDE

- f_1 Balkonger får inglasas

ADMINISTRATIVA BESTÄMMELSER

Genomförandetiden är 10 år från den dag planen vunnit laga kraft. Den tomtindelning som fastställdes 1970-01-30 upphör att gälla för Kungsängen 5:11, 5:12 och 5:13.

UPPLYSNINGAR

Planbeskrivningen och genomförandebeskrivningen ger anvisningar om planens genomförande

LAGA KRAFT

Detaljplan för 05/20102

Vretgränd del av kv. Svanhild

Uppsala kommun

Upprättad i december 2006, reviderad i april 2007

Margaretha Nilsson
planchef

Owe Gustafsson
planingenjör

0380-P2007/22

GRUNDKARTANS BETECKNINGAR

Fastighetsgränser m.m.

- Traktgräns
- Fastighetsgräns
- Ledningsrätt
- Annan gräns (ga=gemensamhetsanläggning)

Byggnader m.m.

- Byggnad (geo.mätt eller fotogr. kart)

Övrigt

- Väggkant
- Kantsten
- Gång- och cykelväg
- Staket
- Stödmur
- Häck
- Träd

Höjdförhållanden

- 0.0 Markhöjd


Koordinatsystem: Uppsala lokala system i plan
RH2000 i höjd

Underlag: Primärkarta


Upprättad i mars 2006, rev. maj 2006, rev. augusti 2006

Ull-Britt Asplund

Karttekniker

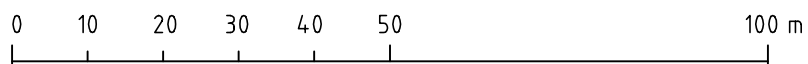

SKALA 1:1000

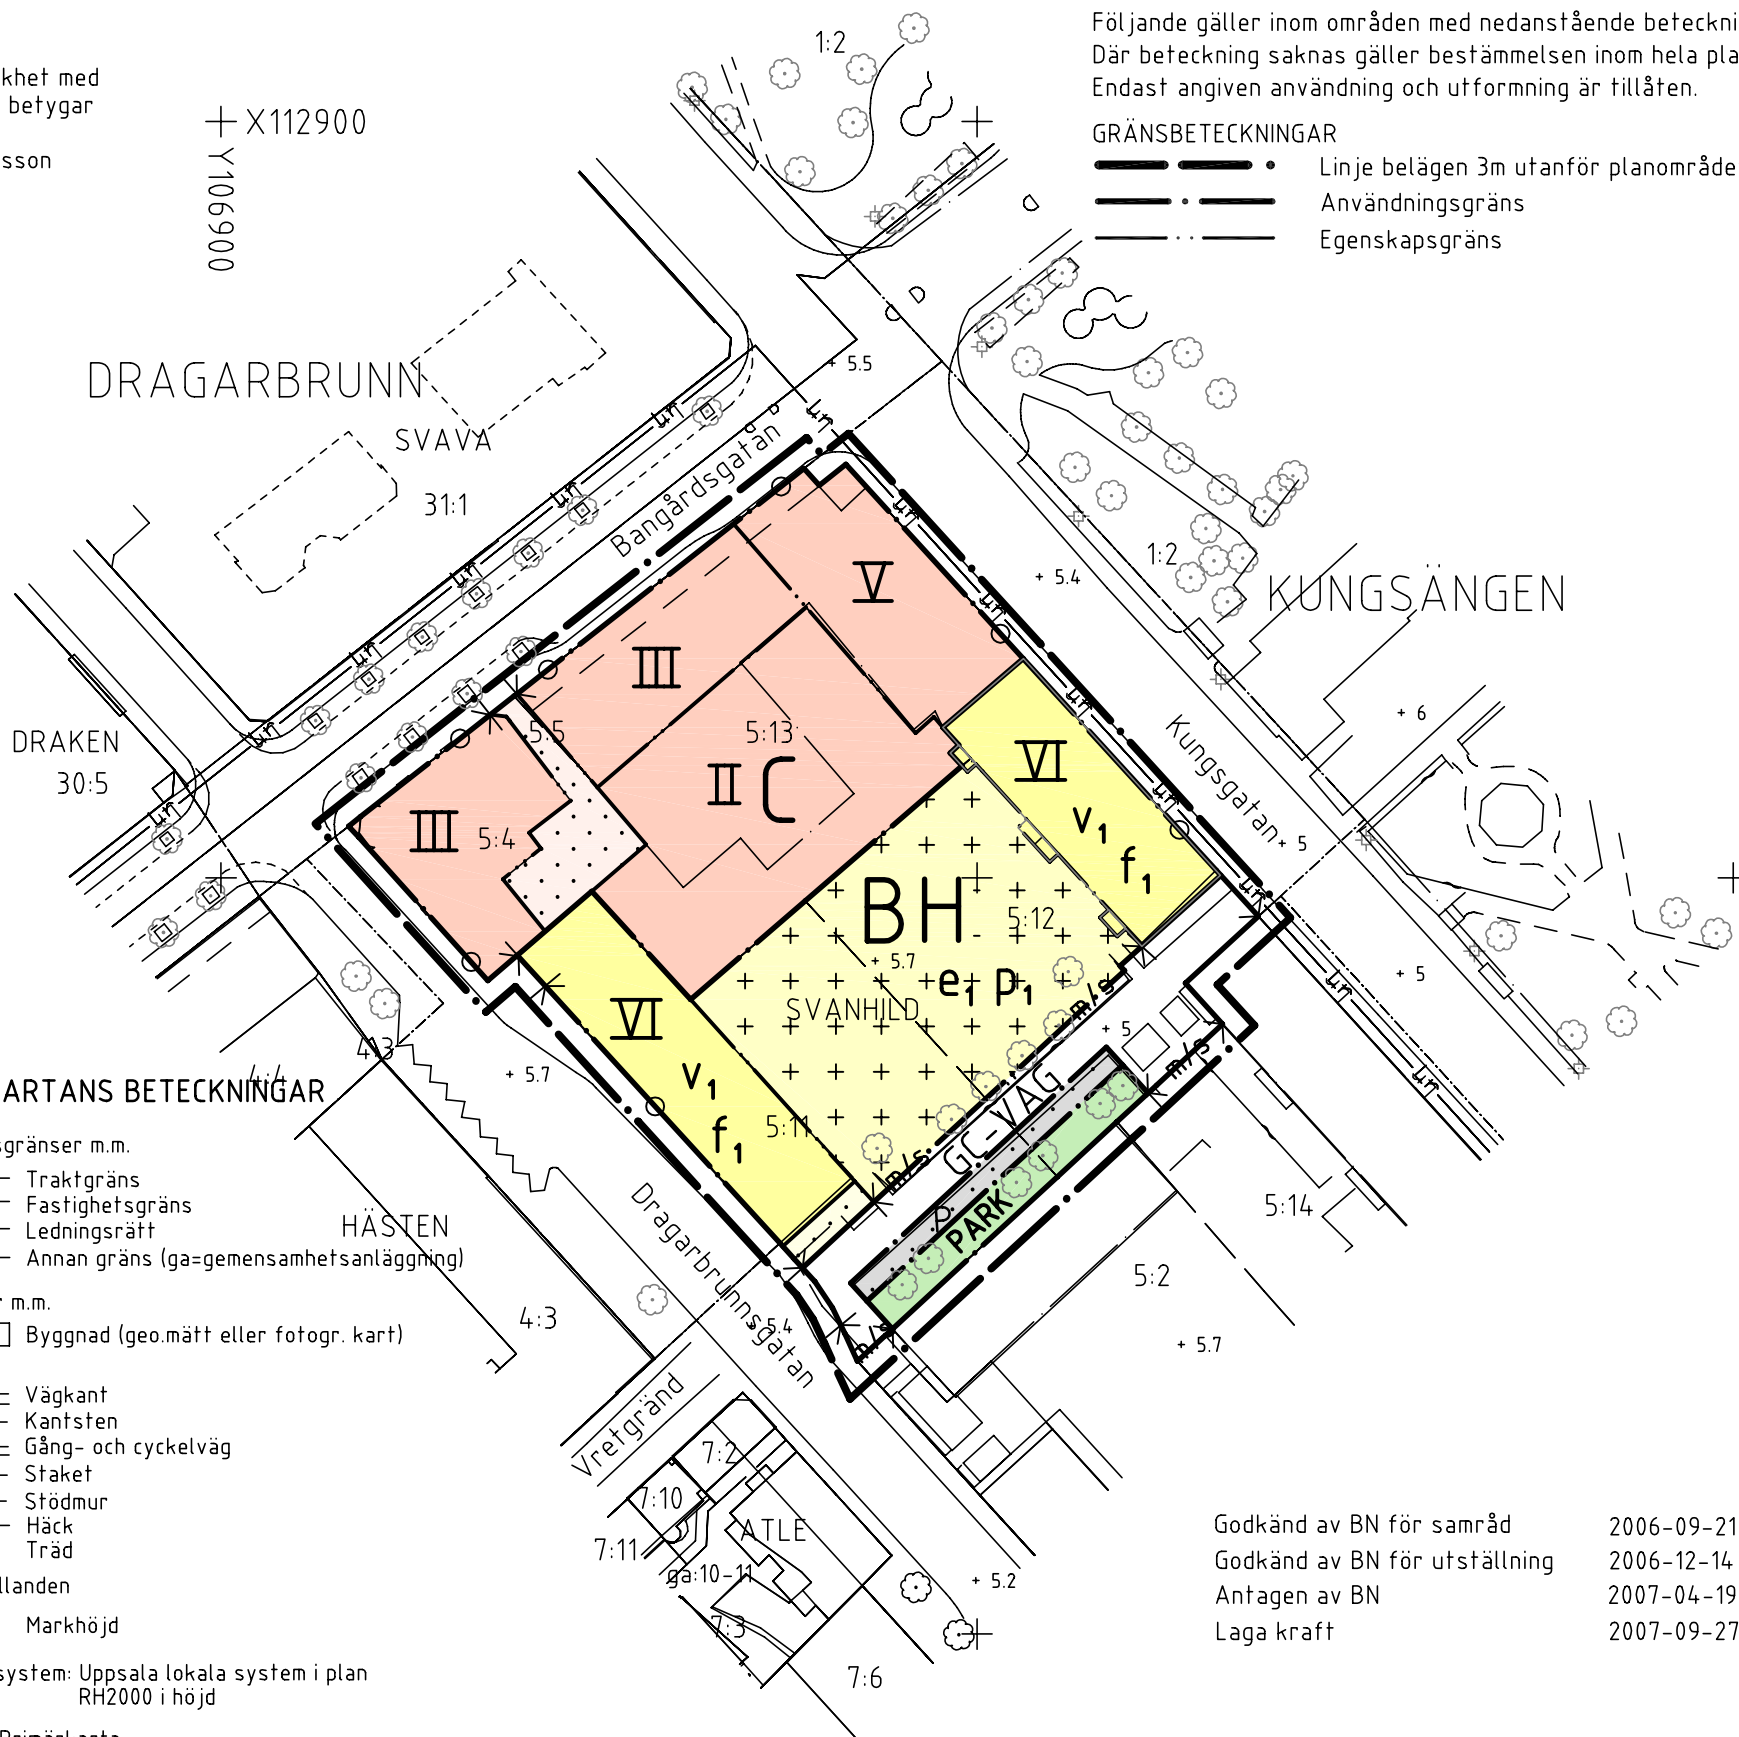

Godkänd av BN för samråd 2006-09-21
 Godkänd av BN för utställning 2006-12-14
 Antagen av BN 2007-04-19
 Laga kraft 2007-09-27

Revidering efter utställning:
 Angöringsområdet (P) har breddats i nordvästlig riktning.
 Utfarts förbudet mot Dragarbrunnsgatan har tagits bort
 vid befintligt garage. Bestämmelsen om gensiktighet för
 mur/staket har tagits bort.