

DEL AV KV. TRÄDGÅRDEN OCH
DEL AV KV. FÅGELSÅNGEN
UPPSALA KOMMUN

FÖRSLAG TILL STADSPLAN
UPPRÄTTAD I DECEMBER 1985

Ingvard Blomster
INGVARD BLOMSTER
PLANCHEF

Norbert Furlinger
NORBERT FURLINGER
PLANARKITEKT

GRUNDKARTAN UPPRÄTTAD I OKTOBER 1985

Peter Medin
PETER MEDIN
I: E INGENJÖR

BETECKNINGAR

GRUNDKARTA

TRAKTNAMN: FJÄRDINGEN

- FASTIGHETSGRÄNS
- ANNAN GRÄNS
- 0:0 FASTIGHETS BETECKNING
- [] BYGGNAD I ALLMÄNHET
- [] STAKET
- [] STENMUR
- [] TELELEDNING I MARK (MELLANORTSKABEL)
- [] RUTNÄTSPUNKT
- [] SKÄRMTAK
- [] HÄCK
- [] SLÄNT

STADSPLANEKARTA

A. GRÄNSBETECKNINGAR

- [] STADSPLANEGRÄNS, 3 M UTANFÖR PLANOMRÅDET
- [] GÄLLANDE OMRÅDESGRÄNS AVSEDD ATT BEHÅLLAS
- [] GÄLLANDE BESTÄMMELESGRÄNS AVSEDD ATT BEHÅLLAS
- [] GÄLLANDE BESTÄMMELESGRÄNS AVSEDD ATT UTGÅ
- [] OMRÅDESGRÄNS
- [] BESTÄMMELESGRÄNS

B. OMRÅDESBETECKNINGAR

- [] ALLMÄN PLATS
- [] GATA

BYGGNADSKVARTER

- [] BOSTÄDER
- [] BOSTÄDER OCH HANDEL
- [] HANDEL
- [] KONTOR
- [] KONTOR, SÄRSKILD MILJÖHÄNSYN
- [] KONTOR SAMT I VISSA FALL BOSTÄDER, SÄRSKILD MILJÖHÄNSYN
- [] KULTURRESERVAT

C. ÖVRIGA BETECKNINGAR AVSEDDA ATT FASTSTÄLLAS

- [] MARK SOM INTE FÅR BEBYGGAS
- [] MARK FÖR UTHUS O. DYL.
- [] GÄLLANDE GATUHÖJD
- [] GÄLLANDE GATUHÖJD AVSEDD ATT UTGÅ
- [] GATUHÖJD
- [] ANTAL VÅNINGAR
- [] UTFARTSFÖRBUD. TVÄRSTRECK MED PIL MARKERAR FÖR-
BUDETS SLUT

D. ILLUSTRATIONER OCH HÄNVISNINGAR

- [] ILLUSTRATIONS LINJE

TILLHÖR UPPSALA KOMMUNS
BYGGNADSNÄMNDIS BESLUT
1986-05-29 § 391
BETYGAR:


Inger Stålborg
INGER STÅLBORG
SEKRETERARE

TILLHÖR UPPSALA KOMMUNFULLMÄKTIGES
BESLUT DEN 29 SEPTEMBER 1986 § 237
ULLA BERGENGREN
KOMMUNFULLMÄKTIGES SEKRETERARE

PLÅNEN FASTSTÄLLD GENOM LÄNSTYREL-
STYRELSEN 1986-11-03.
BESLUTET HAR VUNNIT LAGA KRAFT.
NILS LEWIN

KOPIANS LIKHET MED ORIGINAL
BETYGAR

Inger Edwall
INGER EDWALL

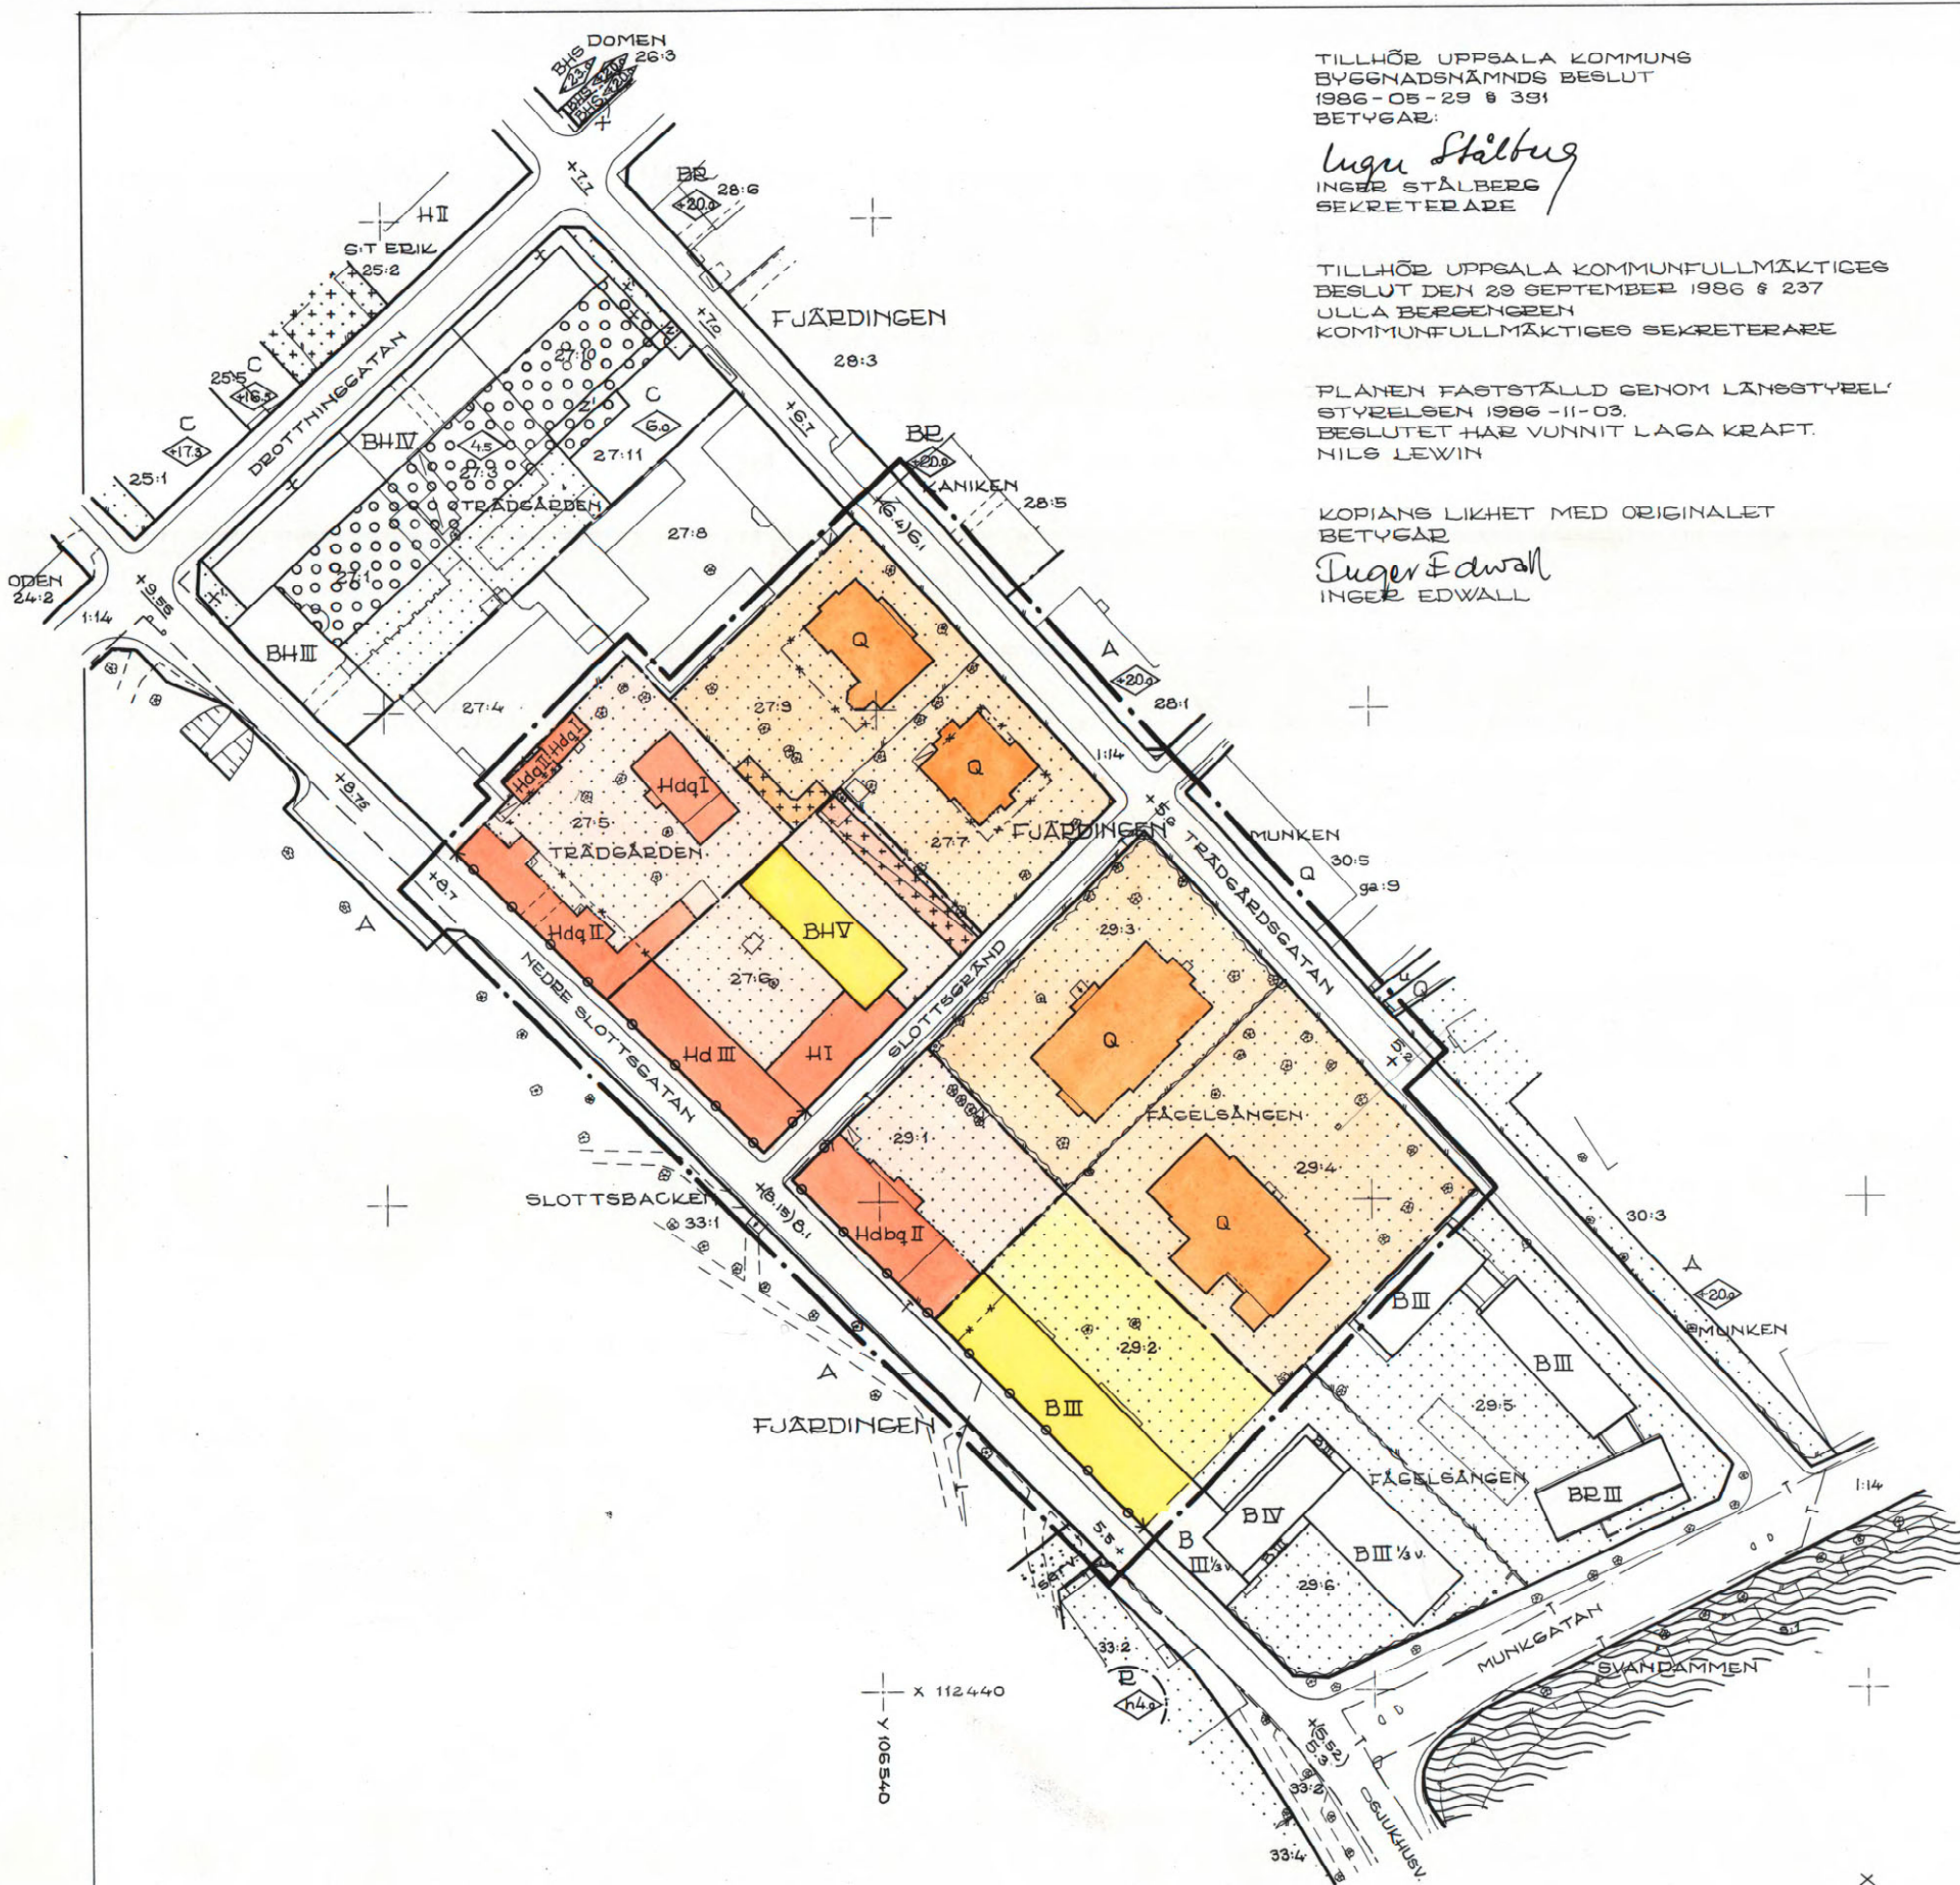

0380-P8716

