

PL. 71N.
FÖRSLAG TILL ÄNDRAD STADSPLAN
FÖR DEL AV SOFIELUND, UPPSALA

UPPRÄTTAT I JULI 1965

[Signature]
STADSARKITEKT

[Signature]
PLANARKITEKT


KOPIA.

TILLHÖR UPPSALA STADS FULLMÄKTIGES
BESLUT DEN 19. 11. 1965 S 335.
EX OFFICIO: L. SKOGLUND
STADSFULLMÄKTIGES SEKRETERARE.

ATT LÄNSBETRYLLESEN I UPPSALA LÄN DEN
22 FEBRUARI 1966 FASTSTÄLLT DENNA ÄNDRING
AV STADSPLANEN FÖR DEL AV SOFIELUND
I UPPSALA STAD SÄMT ATT BESLUTET JÄMKAT
150 5 TRILDE STYCKET BYGGNADSLÄGEN
VUNNIT LAGA KRAFT. BETYGAR UPPSALA
SLÖTT I LANDEKANSLET SOM OVAN.
PÅ TJANSTENS VAGNAR: SO ELMQUIST.

KOPIANS LIKHET MED ORIGINALET
BETYGAR I TJANSTEN:

[Signature]
ERIK THORD
STADSPLANARKITEKT.

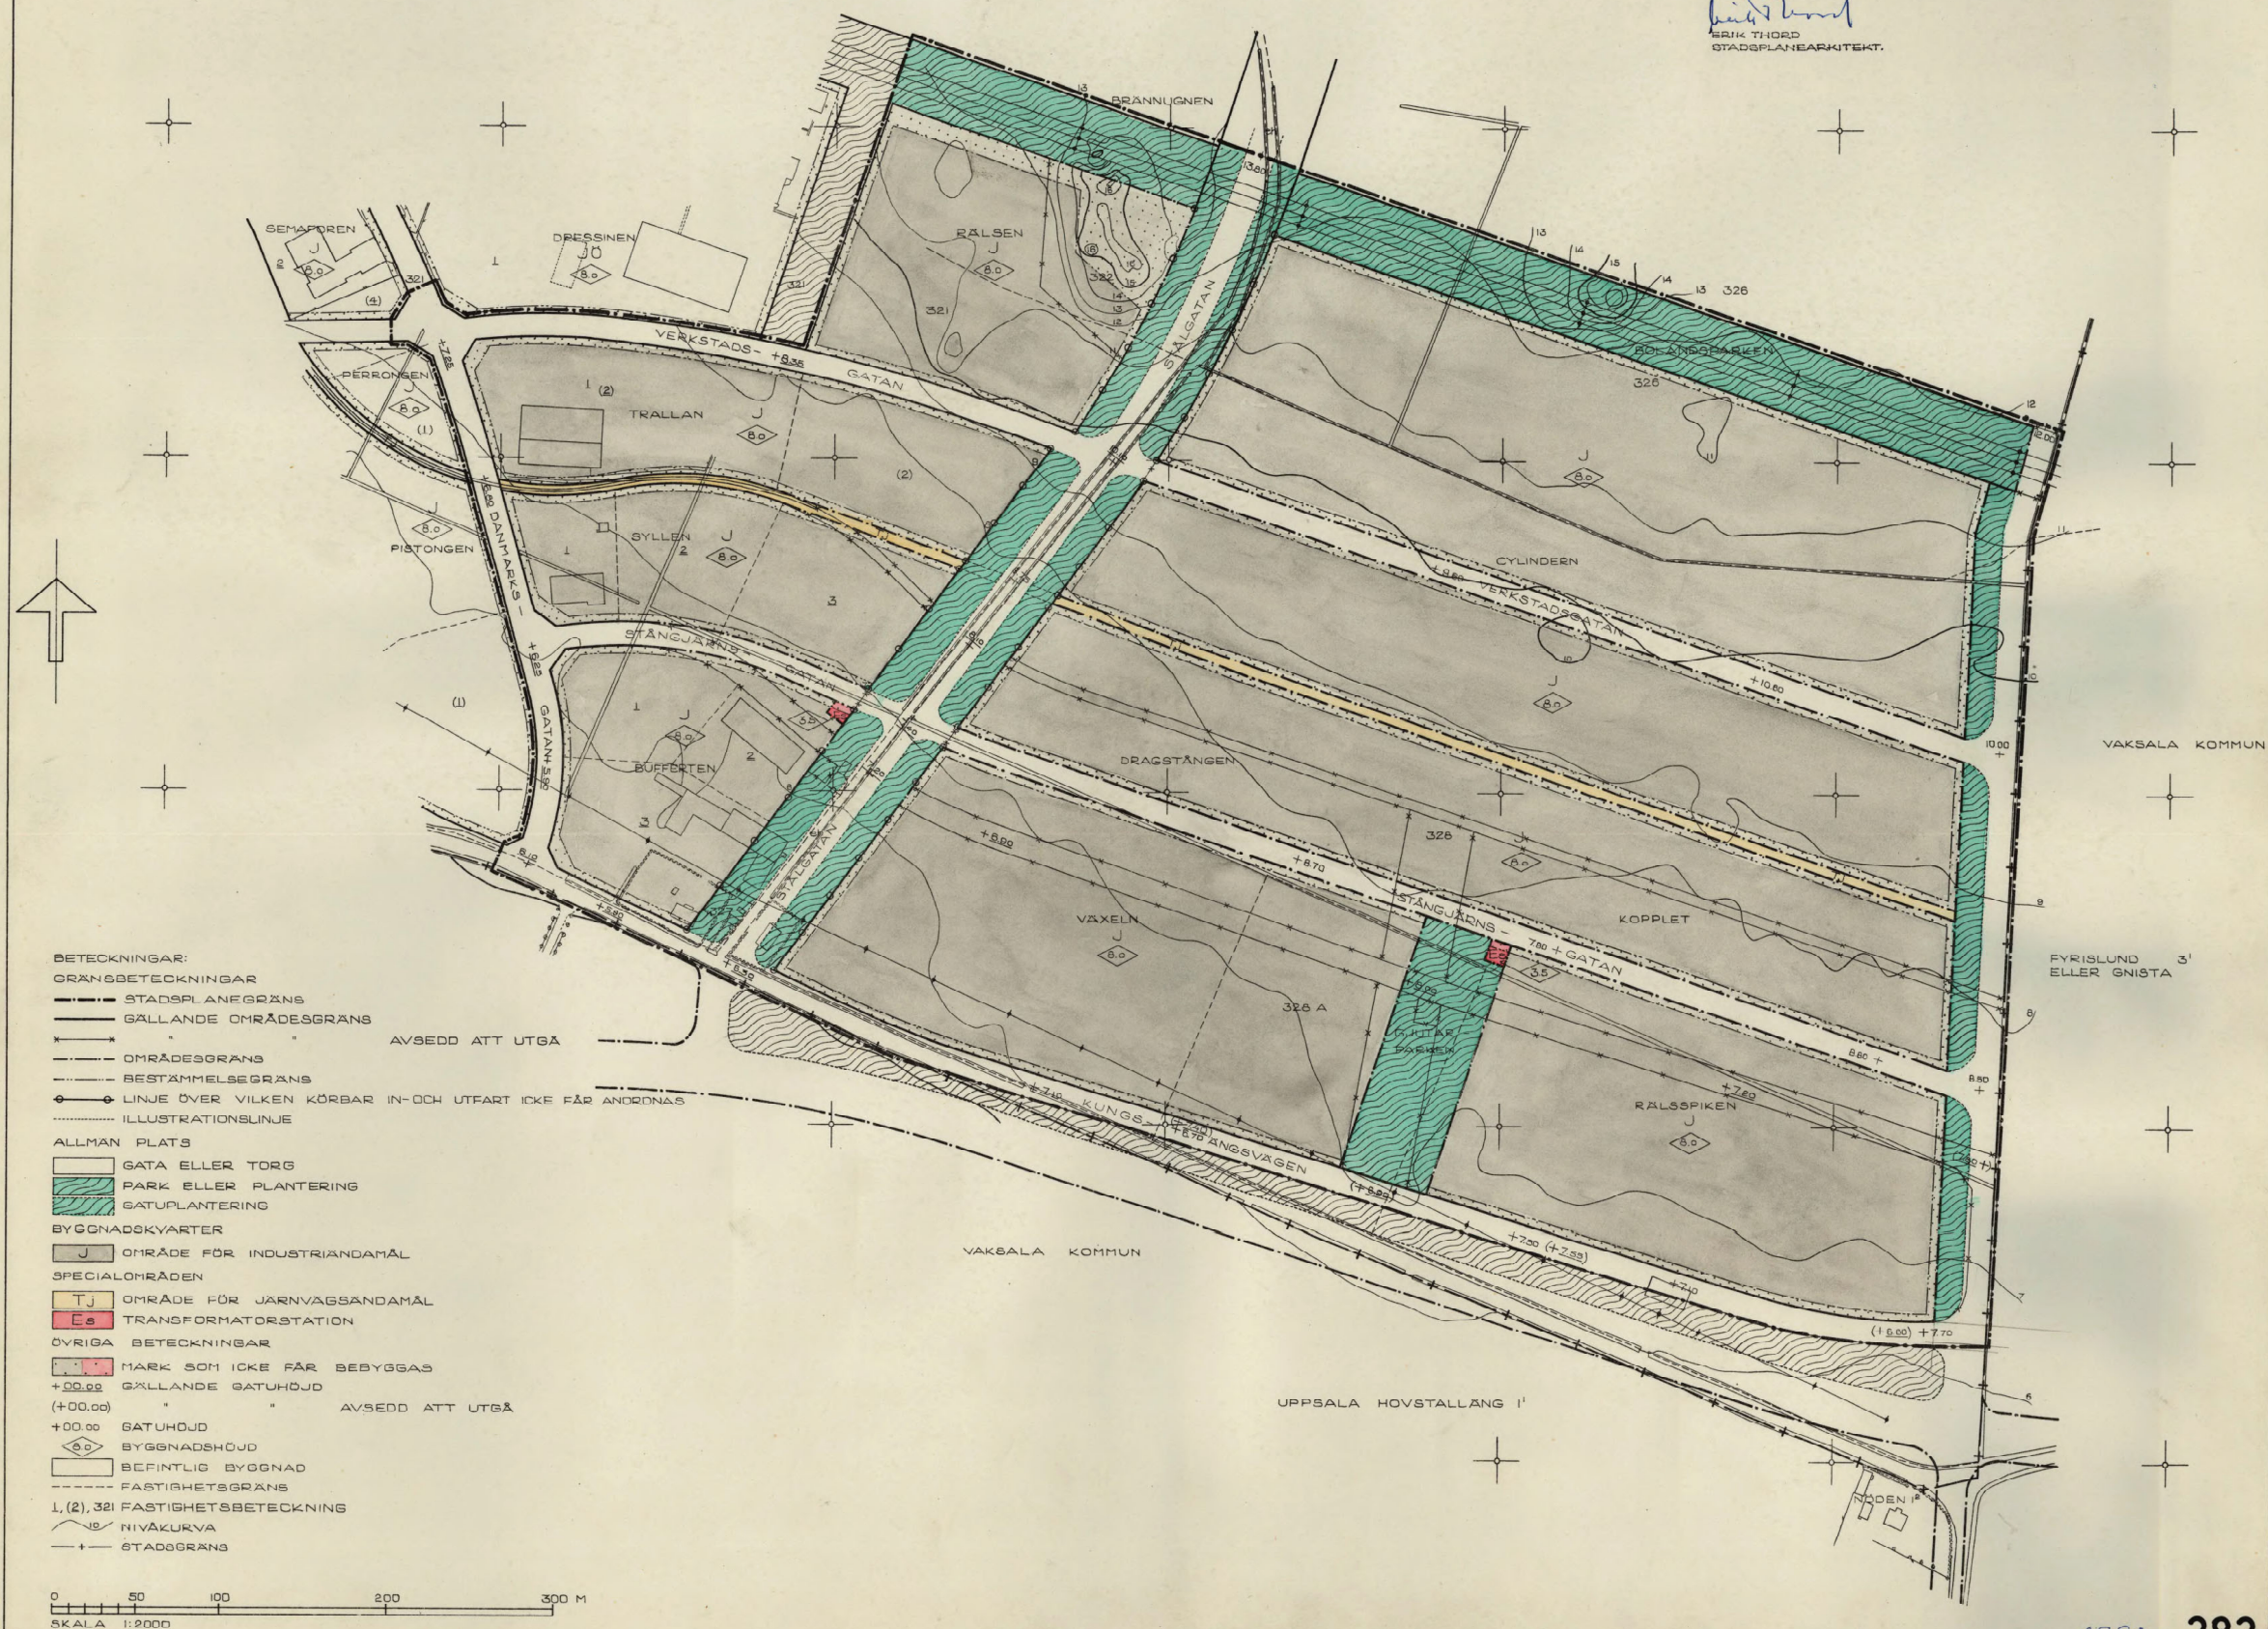

0380-282