



Befintliga hus fasader



Fasaderna efter ombyggnad

Kopians likhet med  
originalen betygar  
*Carin Tideman*  
Carin Tideman

## PLANBESTÄMMELSER

Följande gäller inom områden med nedanstående beteckningar.  
Där beteckning saknas gäller bestämmelsen inom hela planområdet.  
Endast angiven användning och utformning är tillåten.

### GRÄNSBETECKNINGAR

- — — — — Linje belägen 3m utanför planområdet
- — — — — Tidigare fastställd användningsgräns
- — — — — Egenskapsgräns

### ANVÄNDNING AV MARK

- B** Bostäder

### BEGRENSNINGAR AV MARKENS BEBYGGANDE

- Marken får inte bebyggas

### MARKENS ANORDNANDE



- $n_1$  Befintliga träd får inte fällas
- In- och utfart får inte anordnas

### UTFORMNING

- Högsta byggnadshöjd i meter
- Högsta antal våningar

### ADMINISTRATIVA BESTÄMMELSER

Genomförandetiden är 5 år från och med dagen efter  
det att planen vunnit laga kraft

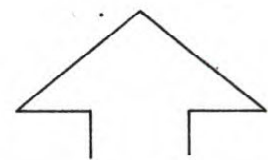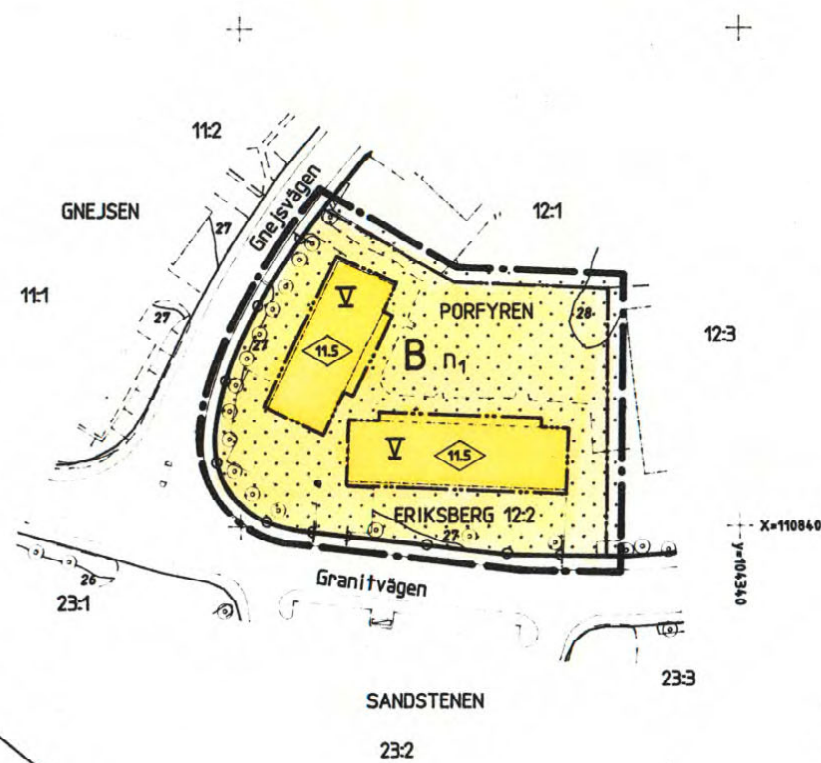

0380-P 9117



Översiktskarta  
Skala 1:20000.

### UPPLYSNINGAR

Planhandlingen består av:  
-- plankarta med bestämmelser  
-- planbeskrivning

## ANTAGANDEHANDLING

Underlag: Primärkarta

Koordinatsystem: Uppsala lokala I plan  
Uppsala lokala I höjd

ANTAGEN AV BN 1990-11-08  
LAGA KRAFT 1990-12-06

DETALJPLAN FÖR

Dp 69X

DEL AV KV PORFYREN

ERIKSBERG

UPPSALA KOMMUN

UPPRÄTTAD I SEPTEMBER 1990

*Jan-Erik Jansson*  
JAN-ERIK JANSSON  
BYGGLOVARKITEKT

*Ove Gustafsson*  
OWE GUSTAFSSON  
PLANINGENJÖR