

Handläggare
Rhodin Elise

Datum
2017-10-02
Rev. 2017-10-18

Diarienummer
KTN-2017-0326

Kulturnämnden

Drift av amfiteatern i Källparken 2018

Förslag till beslut

Kulturnämnden föreslås besluta

att uppdra åt kulturförvaltningens avdelning för strategi och omvärld att under 2018 ansvara för att ett sommarprogram för alla åldrar arrangeras i amfiteatern i Källparken, till en kostnad av 450 tkr.

Sammanfattning

Uppsala kommuns stadsbyggnadsförvaltning genomför en upprustning av Källparken i Salabacke. Arbetet med renoveringen av amfiteatern i Källparken sker i dialog med kulturförvaltningen för att skapa goda förutsättningar till verksamhet i teatern. Amfiteatern utrustas med nya bänkar, golv och belysning. Teatern beräknas stå klart i juni 2018 och kulturnämnden föreslås ansvara för drift av teatern gällande sommarprogram och aktiviteter.

Ärendet

Kulturnämnden har tidigare (KTN 2009-0601-40) yttrat sig till KSN och ställt sig positiv till en utveckling av Uppsalas parker till levande mötesplatser där natur och kultur möts, och då påpekat vikten av utomhusscener. Nu har turen kommit att till utveckla Källparken, Salabackes stadsdelspark. Källparken anlades på 50-talet i samband med utbyggnaden av omgivande bostadsområden. Ett av de centrala elementen i parken är en amfiteater. Inom ramen för exploateringsprojektet Östra Salabacke har mark- och exploateringsnämnden beslutat upprusta hela parken inklusive amfiteatern. För amfiteaterns del innebär det nya granitgradänger, trägolv på scenytan (lämplig för dans), belysning, breddad infart, skyltar, uppställningsplats för arbetsbod och för toaletter. Sittplats beräknas för 1 066 personer. Intill amfiteatern kommer en lekplats med teatertema att anläggas. Upprustningen har planerats i dialog med kulturförvaltningen. Den nyrenoverade amfiteatern ska vara redo att tas i bruk till

sommaren 2018 då den upprustade parken invigs. Gatu- och stadsbyggnadsnämnden ansvarar för driften av hela parken medan kulturnämnden föreslås ansvara för innehållet i amfiteatern under sommaren juni till augusti.

Kulturförvaltningen föreslår att kulturnämnden beslutar om genomförandet av ett projekt i amfiteatern 2018 där anläggningen utnyttjas för både professionell - och amatörverksamhet under sommarmånaderna. Anläggningen ska kunna lånas ut för kulturverksamhet, ungdomsprojekt, föreningsverksamhet, danskvällar etc. men också visa upp ett antal professionella evenemang med fri entré.

För att anläggningens verksamhet ska bli genomtänkt, kvalitativ, sammanhållen och svara mot omgivningens behov måste en erfaren aktör/kulturförening driva det hela, helst med förankring i området. Minst fem professionella program ska genomföras under perioden, för alla åldrar. Dessutom ska anläggningen kunna lånas ut till intresserade. Samarbete med omgivande verksamheter och kultur- och föreningsliv ska utarbetas för ytterligare aktiviteter och program i anläggningen. Förhoppningen är att en förening med lokal förankring och vana vid både professionell och amatörkultur för alla åldrar ska bedriva ett lokalt arbete med intresserade personer i omgivningen för största möjliga medverkan. Avdelningen för strategi och omvärld ansvarar för att arbetsbod med toalett och kök finns uppställd under perioden, att tillfälliga toaletter hyrs in under större program/evenemang, att elskåp med adekvat styrka finns tillgängligt samt att skyltning och marknadsföring genomförs. Projektet beräknas pågå minst 10 veckor under 2018, men i anläggningen under sju veckor från midsommar till veckan innan skolstart. (v 26-32)

Ekonomiska konsekvenser

Projektet beräknas kosta 450 tkr, varav 365 tkr avser verksamhet (program, personal, väktare, funktionärer, artister, teknik, marknadsföring) och 85 tkr avser omkostnader (arbetsbod, toaletter, skyltar, el). Kulturnämnden behöver beakta projektet i arbetet med budget 2018.

Kulturförvaltningen

Sten Bernhardsson
Direktör, chef för kulturförvaltningen


Bilaga: Bygghandling: Källparken, etapp 2, Salabacke, Uppsala

HÄNVISNINGAR

För översikt se ritning ritning L-311-100
 För förklaringar och anmärkningar se ritning L-311-108
 För marköverbyggnader se ritning L-314-101
 För utrustning och produktinformation se Teknisk beskrivning/mängdförteckning

ANMÄRKNINGAR

Höjdsystem RH2000.
 Koordinat system SWEREF 99 1800.

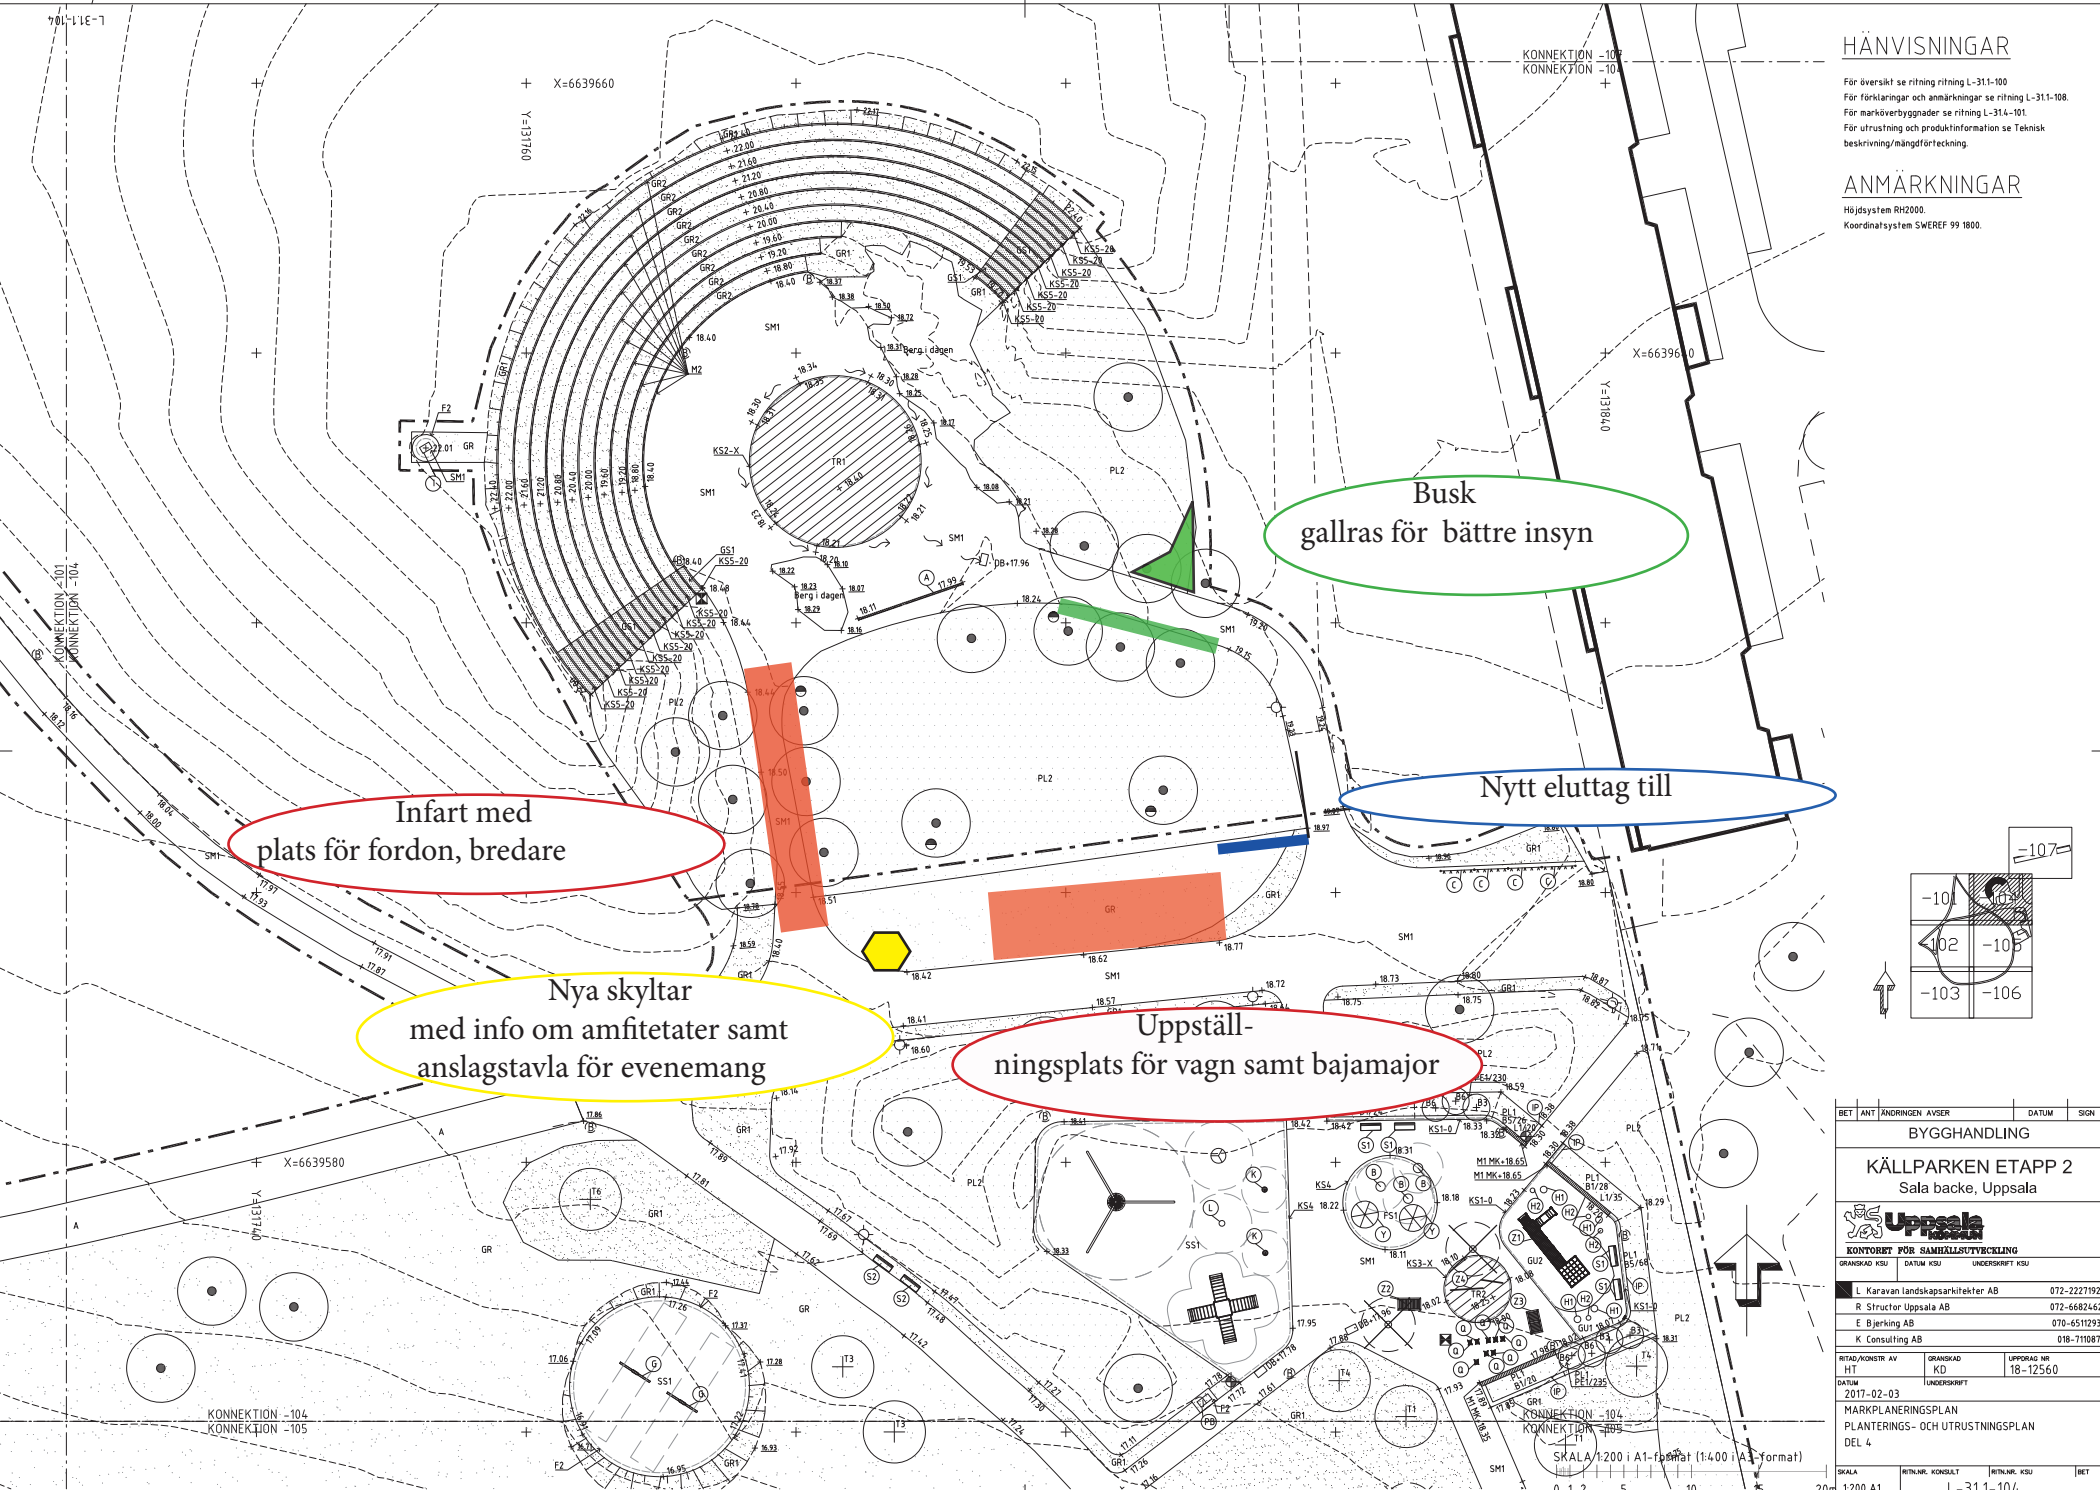

XREF: L-31-P-101-04g
 L-31-P-101-04g
 L-31-P-102-04g
 L-31-P-103-04g
 L-31-P-104-04g
 P-01-P-101-04g
 P-01-P-102-04g
 P-01-P-103-04g
 P-01-P-104-04g

BET	ANT	ÄNDRINGEN AVSER	DATUM	SGN
BYGGHANDLING				
KÄLLPARKEN ETAPP 2				
Sala backe, Uppsala				
KONTORET FÖR SAMHÄLLSUTVECKLING				
GRANSKAD KSJ	DATUM KSJ	UNDERSKRIFT KSJ		
L			073-2277192	
R			073-6682463	
E			070-6511933	
K			018-711087	
RITAD/KONSTR	AV	GRANSKAD	UPPGORAD NR	
HT		KD	18-12560	
DATUM		UNDERSKRIFT		
2017-02-03				
MARKPLANERINGSPLAN				
PLANTERINGS- OCH UTRUSTNINGSPÅN				
DEL 4				
SKALA	RIT.NR.	KONSJLT	RIT.NR.	KSJ
1:200 A1				L-311-104