

## GRUNDKARTANS BETECKNINGAR


Fastighetsgränser m.m.	Traktgräns	Fastighetsgräns	Annan gräns (ga=gemensamhetsanläggning, serv=servitut)
Byggnader m.m.	Byggnader i allmänhet		

Övrigt	Kantsten
	Väggkant
	Stig
	Gång- och cykelväg
	Ägoslagsgräns
	Åker
	Lövskog
	Träd
Höjdförhållanden	Höjdkurva

Koordinatsystem: Uppsala lokala system i plan och höjd

Underlag: Primärkarta  
Upprättad i mars 2003

Ull-Britt Asplund  
Karttekniker

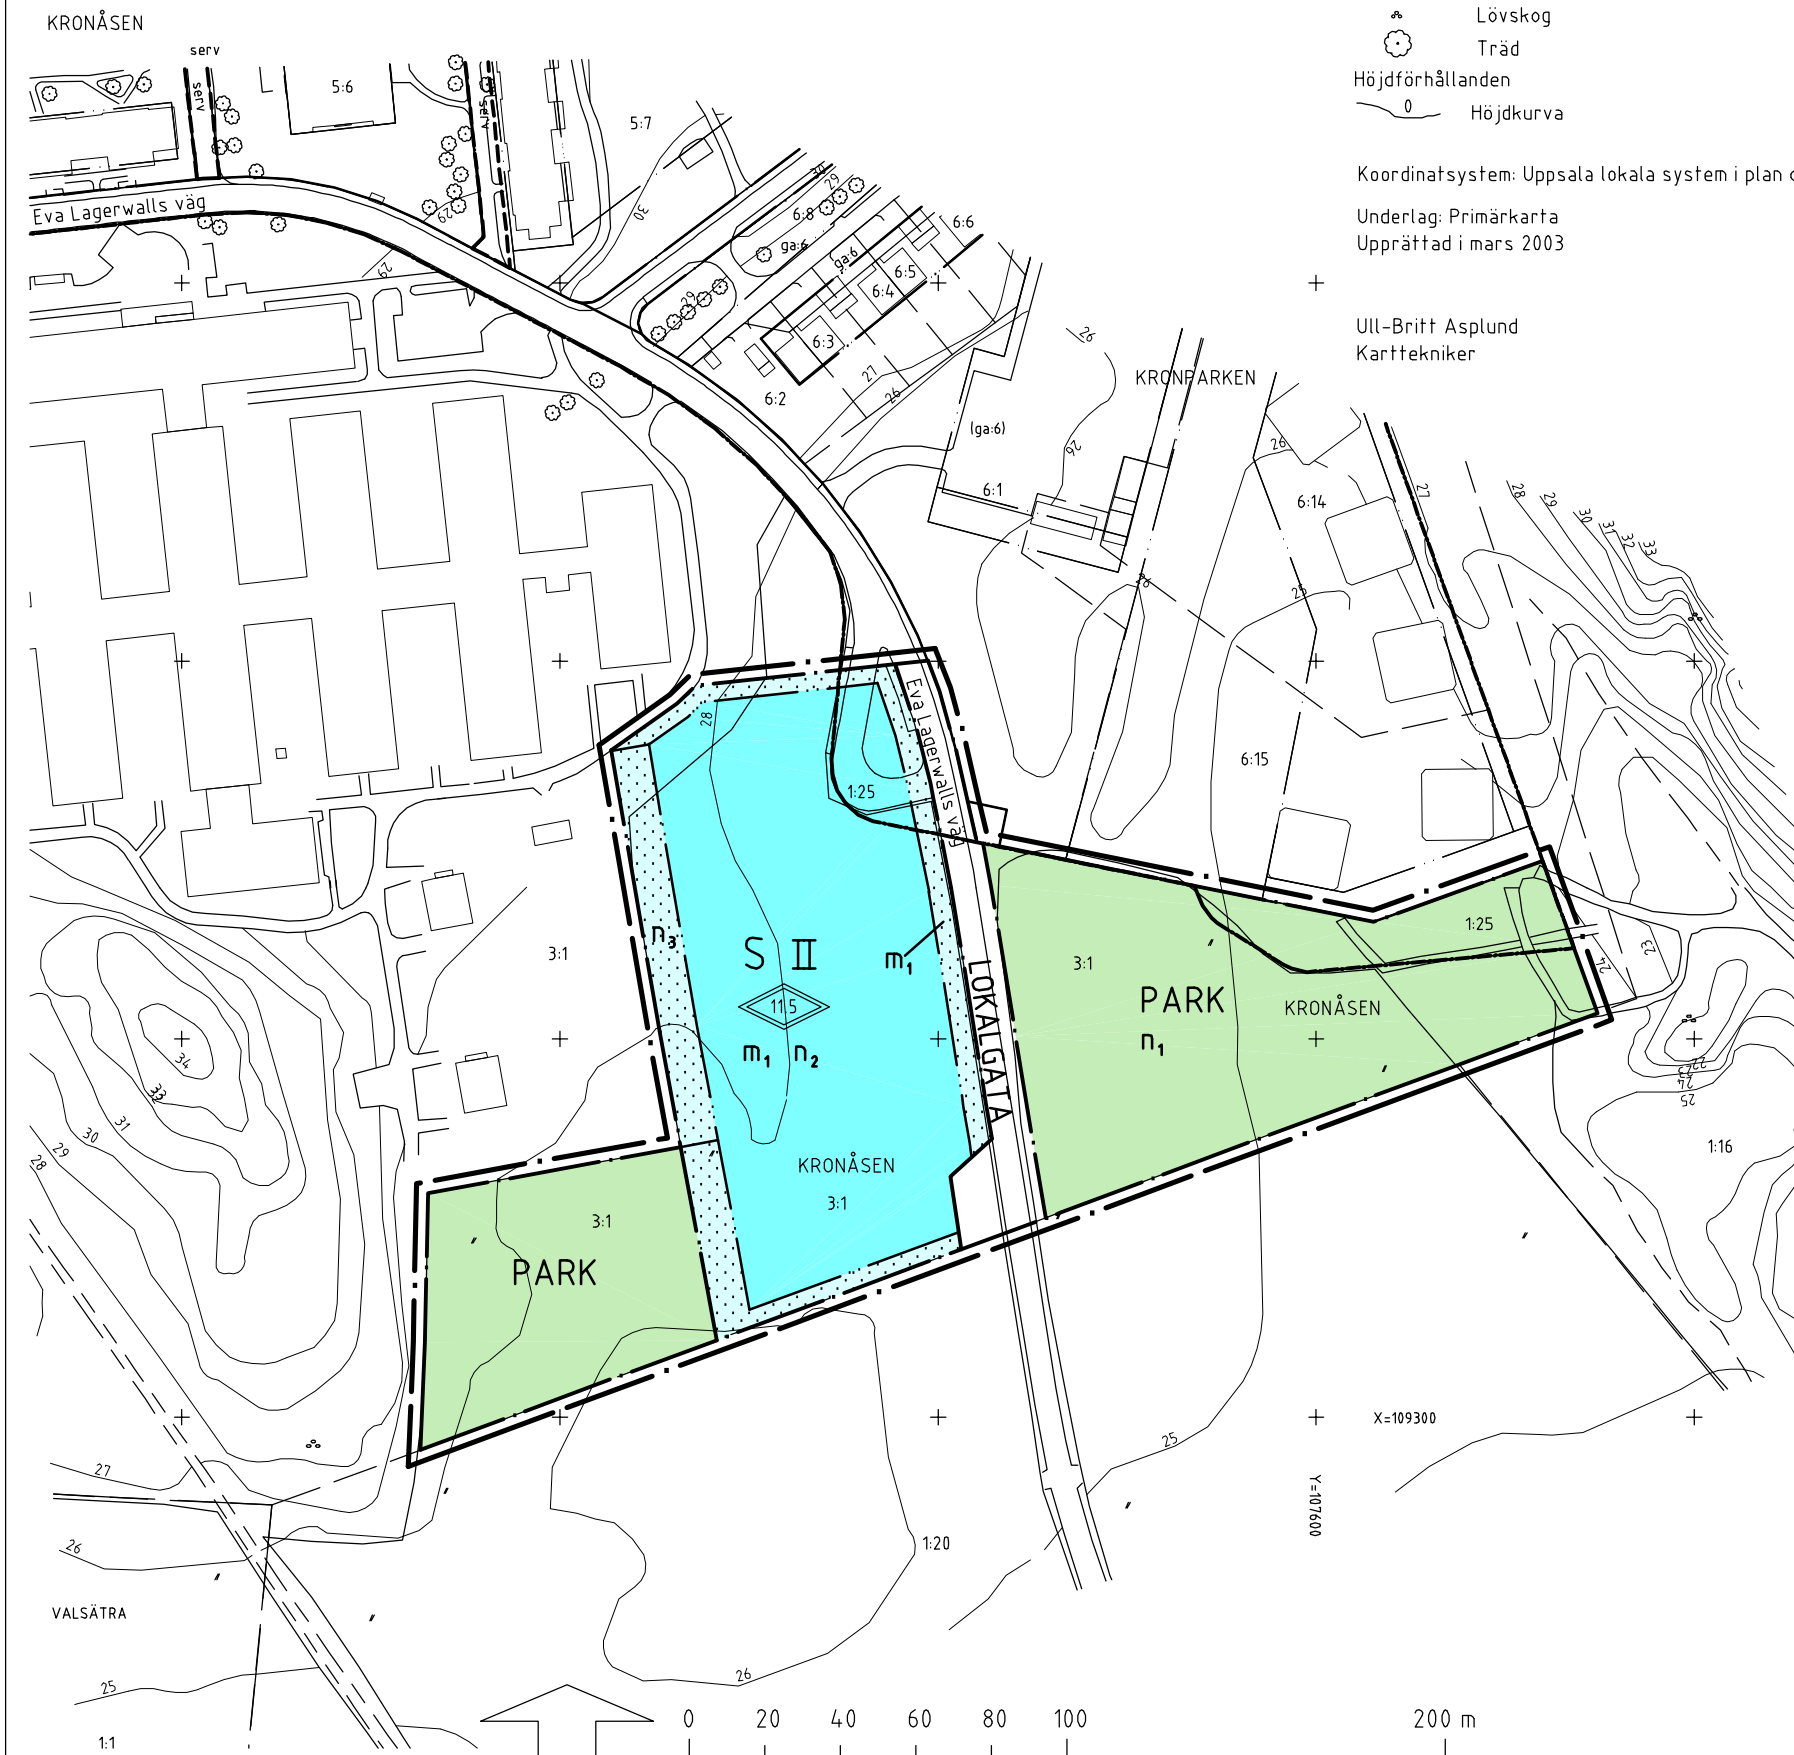

SKALA 1:2000

## PLANBESTÄMMELSER

Följande gäller inom områden med nedanstående beteckningar  
Där beteckning saknas gäller bestämmelsen inom hela planområdet.  
Endast angiven användning och utformning är tillåten.

### GRÄNSBETECKNINGAR

Linje belägen 3m utanför planområdet	•
Användningsgräns	•
Egenskapsgräns	•

### ANVÄNDNING AV MARK

Allmänna platser

<b>LOKALGATA</b>	Lokaltrafik
<b>PARK</b>	Anlagd park

Kvartersmark

<b>S</b>	Skola
----------	-------

### BEGRENSNING AV MARKENS BEBYGGANDE

Marken får inte bebyggas	
--------------------------	--

### MARKENS ANORDNANDE

- n<sub>1</sub>** Transformatorstation får uppföras.  
Området får vara 10x10 meter.  
Avstånd mellan transformatorstation och tomt för bostadsändamål skall vara minst 6 meter.
- n<sub>2</sub>** Transformatorstation får uppföras.  
Området får vara 10x10 meter.  
Avstånd mellan transformatorstation och utrymmen där barn vistas skall vara minst 6 meter.
- n<sub>3</sub>** Plank får uppföras.
- PLACERING**
- II** Högsta antal våningar  
Högsta totalhöjd i meter, utöver det får lanternin uppföras samt enstaka tekniska installationer såsom ventilation och hisstopp.

### RISK OCH STÖRNINGSSKYDD

- m<sub>1</sub>** Skolan skall utformas med stor hänsyn till trafiksäkerheten.  
Klassrum och skolgård skall placeras och utformas så att de, om behov uppstår, kan skyddas från trafikbuller.

### ADMINISTRATIVA BESTÄMMELSER

Genomförandetiden är 10 år från den dag planen vunnit laga kraft

### UPPLYSNINGAR

Plan- och genomförandebeskrivning ger anvisningar om planens genomförande  
Planhandlingen består av:  
-- plankarta med bestämmelser -- plan- och genomförandebeskrivning

## ANTAGANDEHANDLING

består av: -- utlåtande -- grundkarta

GODKÄND AV BN FÖR SAMRÅD 2003-03-27  
GODKÄND AV BN FÖR UTSTÄLLNING 2003-05-22  
GODKÄND AV BN FÖR ANTAGANDE 2003-08-28  
ANTAGEN AV KF 2003-11-24  
LAGA KRAFT 2003-12-17

Detaljplan för  
**Ulleråkers skola**

02/2006

Kronåsen, Uppsala kommun

Upprättad i maj 2003, reviderad i augusti 2003

Björn Ringström  
planchef

Anneli Sundin  
planarkitekt

0380-P2004/4