


GRUNDKARTEBETECKNINGAR

	Traktgräns
	Fastighetsgräns
	Församlingsgräns sammanfallande med fastighetsgräns
	Hus resp. Skärmtak
	Staket resp. Stödmur
	Häck resp. Gångstig
	Slänt resp. Dike
	Ägostagsgräns
	Lövskog resp. barrskog
	Åker
	Minnessten

	Teleledning i mark
	Höjdkurvor
	Fastighetsbeteckning
	Traktnamn

Upprättad av stadsmättningsavd. i sept 1989

Peter Medin
Peter Medin
Stadsingenjör

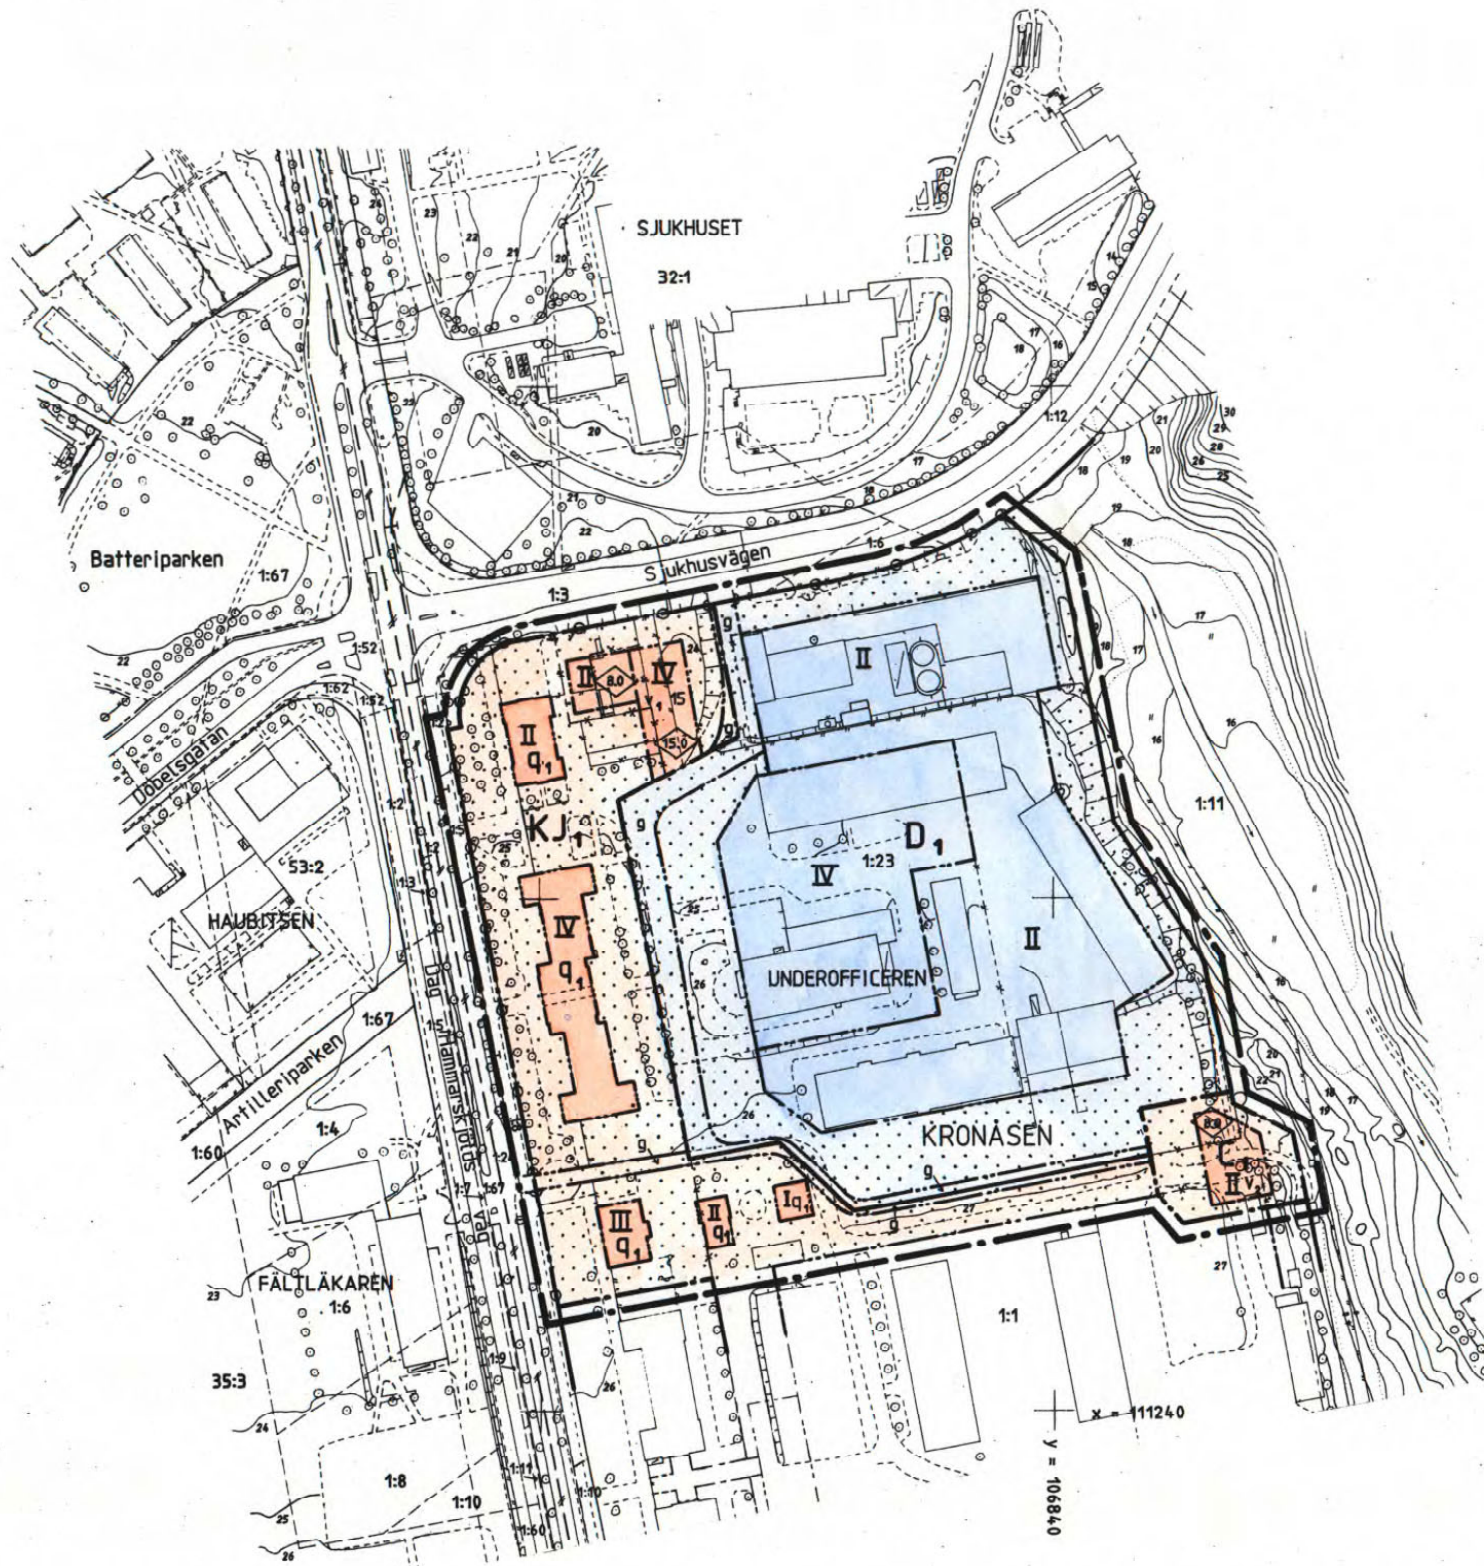

PLANBESTÄMMELSER

Följande gäller inom områden med nedanstående beteckningar. Där beteckning saknas gäller bestämmelsen inom hela planområdet. Endast angiven användning och utformning är tillåten.

GRÄNSBETECKNINGAR

	Linje belägen 3m utanför planområdet
	Tidigare fastställd användningsgräns
	Användningsgräns
	Egenskapsgräns
	Utgående gräns

ANVÄNDNING AV MARK

	Kärhus
	Vård, forskning och service
	Kontor och laboratorier

BEGRÄNSNINGAR AV MARKENS BEBYGGANDE

	Marken får inte bebyggas
	Marken skall vara tillgänglig för gemensamhetsanläggning

MARKENS ANORDNANDE

	Ut- och infart får inte anordnas, tvärstreck markerar förbudets slut
--	--

UTFORMNING

	Högsta byggnadshöjd i meter
	Högsta antal våningar
	Högsta procentuella andel av helt våningsplan vindsvåning får uppta
	Vind får inte inredas

VÄRDEFULLA BYGGNADER

	Byggnaden får inte rivas. Byggnadens exteriör-material, form och färg skall bibehållas. Sådan förändring eller åtgärd som minskar byggnadens kulturhistoriska värde får inte vidtas.
--	--

ADMINISTRATIVA BESTÄMMELSER

Genomförandetiden är 10 år från den dag planen vunnit laga kraft

UPPLYSNINGAR

Planhandlingen består av:	
-- plankarta med bestämmelser	-- planbeskrivning
-- illustration	-- genomförandebeskrivning

ANTAGANDEHANDLING

består av:	
-- planhandling	-- grundkarta
-- samrådsredogörelse	-- fastighetsförteckning

GODKÄND AV BN FÖR SAMRÅD	89-03-21
GODKÄND AV BN FÖR UTSTÄLLNING	89-08-17
GODKÄND AV BN FÖR ANTAGANDE	90-03-29
ANTAGEN AV KF	90-06-11/12
LAGA KRAFT	90-07-17

DETALJPLAN FÖR
DEL AV KV

Dp 60V

UNDEROFFICEREN, Glunttenområdet

UPPSALA KOMMUN

UPPRÄTTAD I FEBRUARI 1990

Jingvar Blomster
JINGVAR BLOMSTER
STADSARKITEKT

Ove Gustafsson
OWE GUSTAFSSON
PLANINGENJÖR

Kopians likhet med
originalet betygar:
Gerd Lindberg
Gerd Lindberg

0380-P90163

0 100 200 300m
Skala 1:2000