

FÖRSLAG TILL ÄNDRAD STADSPLAN FÖR DEL AV KVARTERET HALDOR, UPPSALA.


UPPRÄTTAT 1 OKTOBER 1953.

STADSPLANARKITEKT.

Akt 126

PL.26 D.

KOPIA.

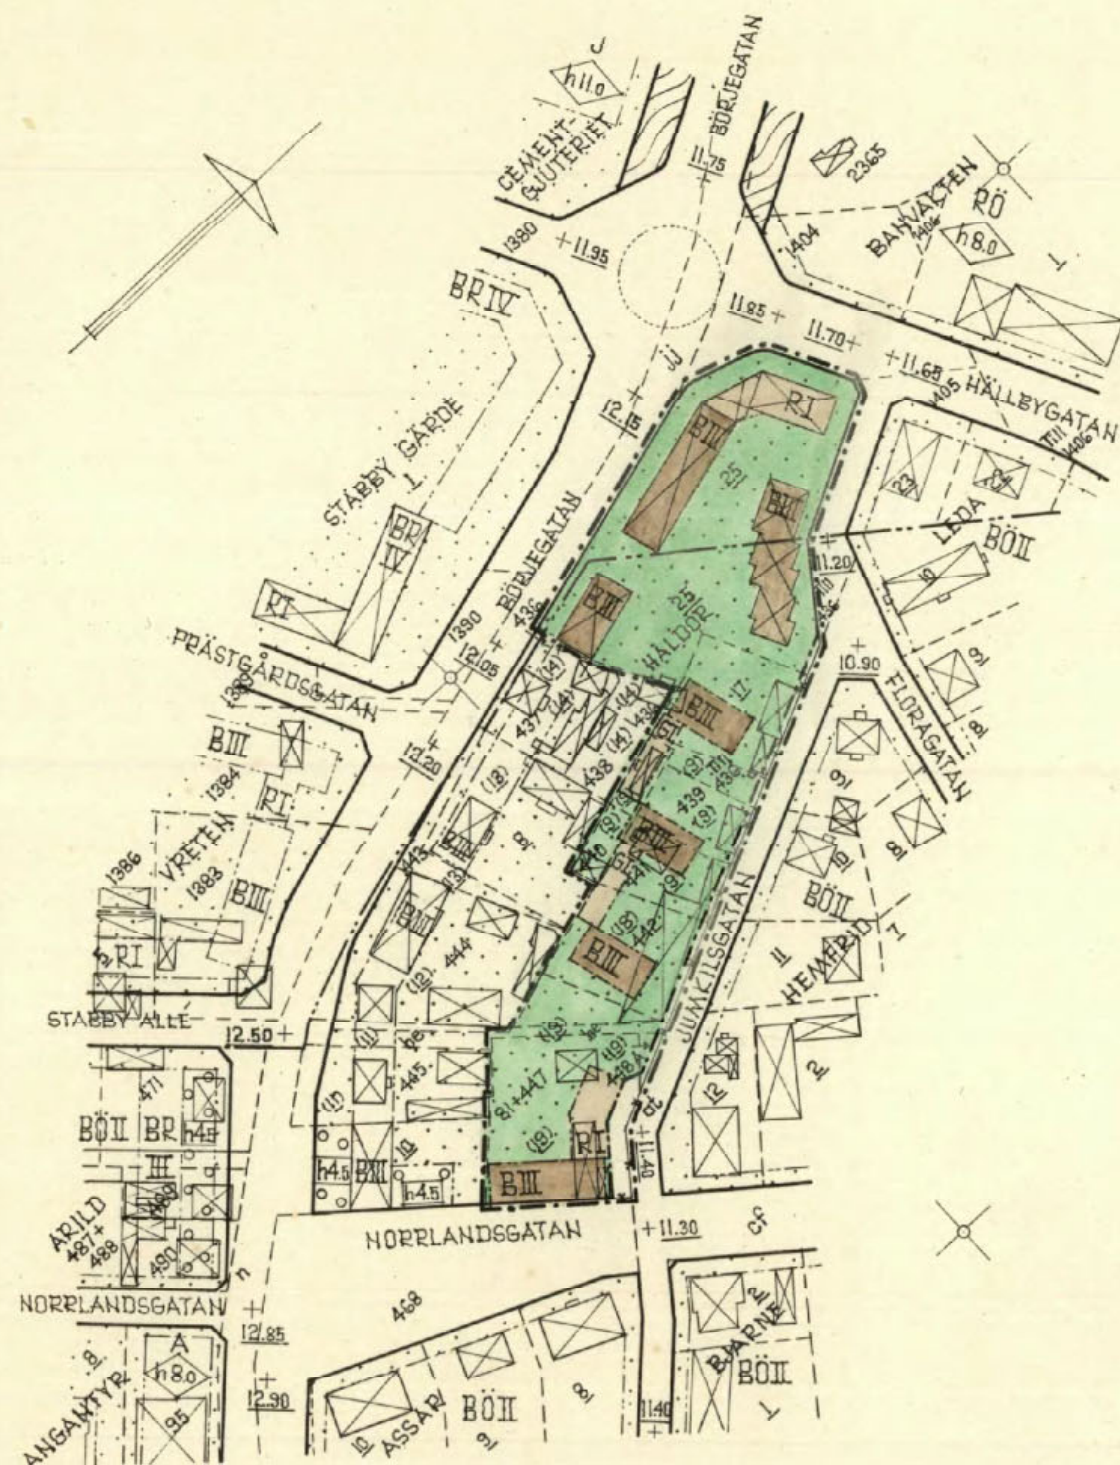

BETECKNINGAR:

- STADSPLANEGRÄNS.
- GÄLLANDE OMRÅDESGRÄNS.
- BESTÄMMELSEGRÄNS.
- B OMRÅDE FÖR BOSTÄDSÄNDAMÅL.
- G " " GARAGEÄNDAMÅL.
- H " " HANDELSÄNDAMÅL.
- MARK SOM ICKE FÅR BEBYGGAS.
- I, III. ANTAL VÅNINGAR.
- FASTIGHETSGRÄNS.
- BEFINTLIG BYGGNAD.
- 25, (9), 439. FASTIGHETSBETECKNING.
- GÄLLANDE OMRÅDESGRÄNS AVSEDD ATT UTGÅ.
- OMRÅDESGRÄNS.
- FÖRSAMLINGSGRÄNS.

Tillhör Uppsala stads fullmäktiges beslut den 22/1 1954 § 30.
Ex officio: Stig Reuterswärd.
Stadsfullmäktiges sekreterare.

Att länsstyrelsen i Uppsala län den 2 juli 1954 fastställt detta förslag till ändring av stadsplanen för Uppsala stad beträffande del av kvarteret Haldor samt att beslutet därom vunnit laga kraft; betygar Uppsala slott i landskansliet den 2 juli 1954.
På tjänstens vägnar:
Nils Söderberg.

Stpl. 2:-.

Kopians likhet med originalet
betygar i tjänsten:

Stig Reuterswärd

0 50 100 200 300 A.
SKALA 1:2000.

0380-Akt 126