


Koordinatsystem: Uppsala lokala i plan

Underlag: Primärkarta

Upprättad i juni 2000

Kopiens likhet med
originalet betygar:

Carin Tideman

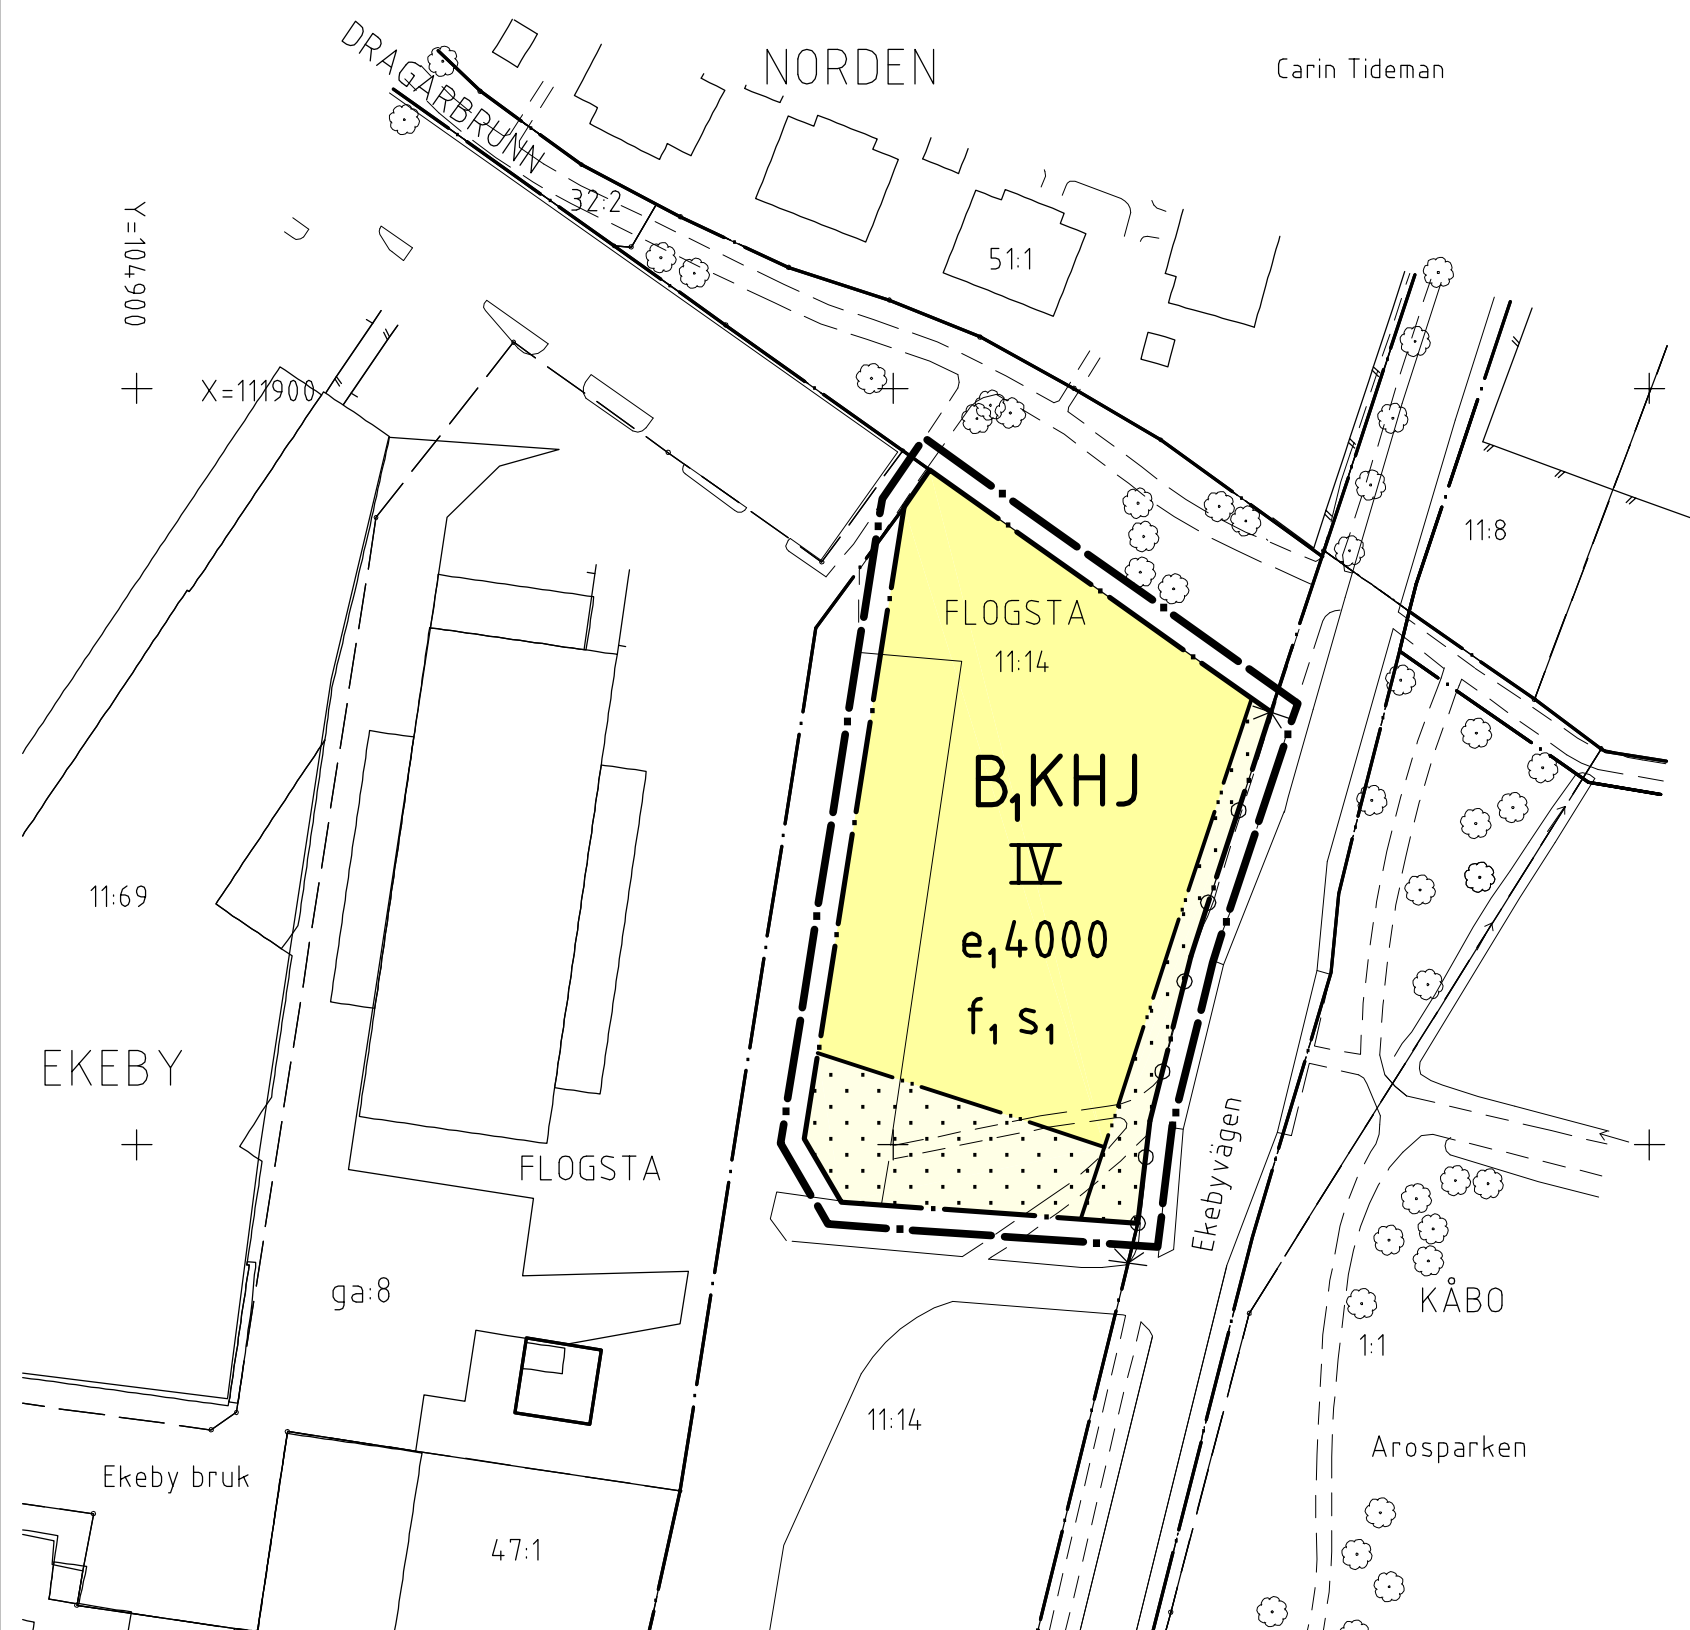

PLANBESTÄMMELSER

Följande gäller inom områden med nedanstående beteckningar
Där beteckning saknas gäller bestämmelsen inom hela planområdet.
Endast angiven användning och utformning är tillåten.

GRÄNSBETECKNINGAR

- Linje belägen 3m utanför planområdet
- Användningsgräns
- Egenskapsgräns

ANVÄNDNING AV MARK

Kvartersmark

- B₁KHJ** Studentbostäder, kontor, handel och småindustri av sådan beskaffenhet att närboende ej vållas olägenhet med hänsyn till sundhet, brandsäkerhet och trevnad

UTNYTTJANDEGRAD

- e₁ 000** Största bruttoarea i kvadratmeter ovan mark

BEGRENSNING AV MARKENS BEBYGGANDE

- Marken får inte bebyggas

MARKENS ANORDNANDE

- Utfart får inte anordnas. Tvärstreck markerar förbudets slut

UTFORMNING, UTFÖRANDE

- IV** Högsta antal våningar
- f₁** Fasadmaterial skall vara i rött tegel eller puts och takmaterial skall vara stånfalsad plåt eller liknande

STÖRNINGSSKYDD

- s₁** Ljudnivån på buller utifrån får inte överskrida 30 dBA inomhus

ADMINISTRATIVA BESTÄMMELSER

Genomförandetiden är 10 år från den dag planen vunnit laga kraft

UPPLYSNINGAR

Plan- och genomförandebeskrivningen ger anvisningar om planens genomförande

ANTAGANDEHANDLING

- består av:
- plankarta med bestämmelser
 - plan- och genomförandebeskrivning
 - utlåtande

Planen är upprättad enligt reglerna för ENKELT PLANFÖRFARANDE

Antagen av BN 2000-11-23

Laga kraft 001-05-31

Detaljplan för del av EKEBY BRUK

2000/20052-1

Uppsala kommun

Upprättad i september 2000, november 2000.

Björn Ringström
planchef

Carin Tideman
plantekniker