

PL.41D

Kopia.

FÖRSLAG TILL ÄNDRAD STADSPLAN FÖR DEL AV KV. SKJUTBANAN

18
A93

I UPPSALA
Upprättat i dec. 1941.

Gunnar Seehy
Stadsarkitekt.

*All denna karta varit utställd
på stadsarkitektkontoret under
tiden den 3 januari - den 2
februari 1942 behyar i tjänsten:*

Gunnar Seehy

Avskrift.

År 1942 den 28 mars blev å denna karta angivna förslag till ändring av stadsplanen för Uppsala stad beträffande del av kvarteret Skjutbanan av Länsstyrelsen i Uppsala län fastställt; betygar Uppsala slott i landskansliet den 6 juni 1942.

På tjänstens vägnar:
Elias Stenius.

Stpl.2 kr.

Vidimeras:


Seehy

Tillhör Uppsala stads fullmäktiges beslut den 20 februari 1942 § 9.

Ex officio:


Stig Gustafson.

Stadsfullmäktiges sekreterare.

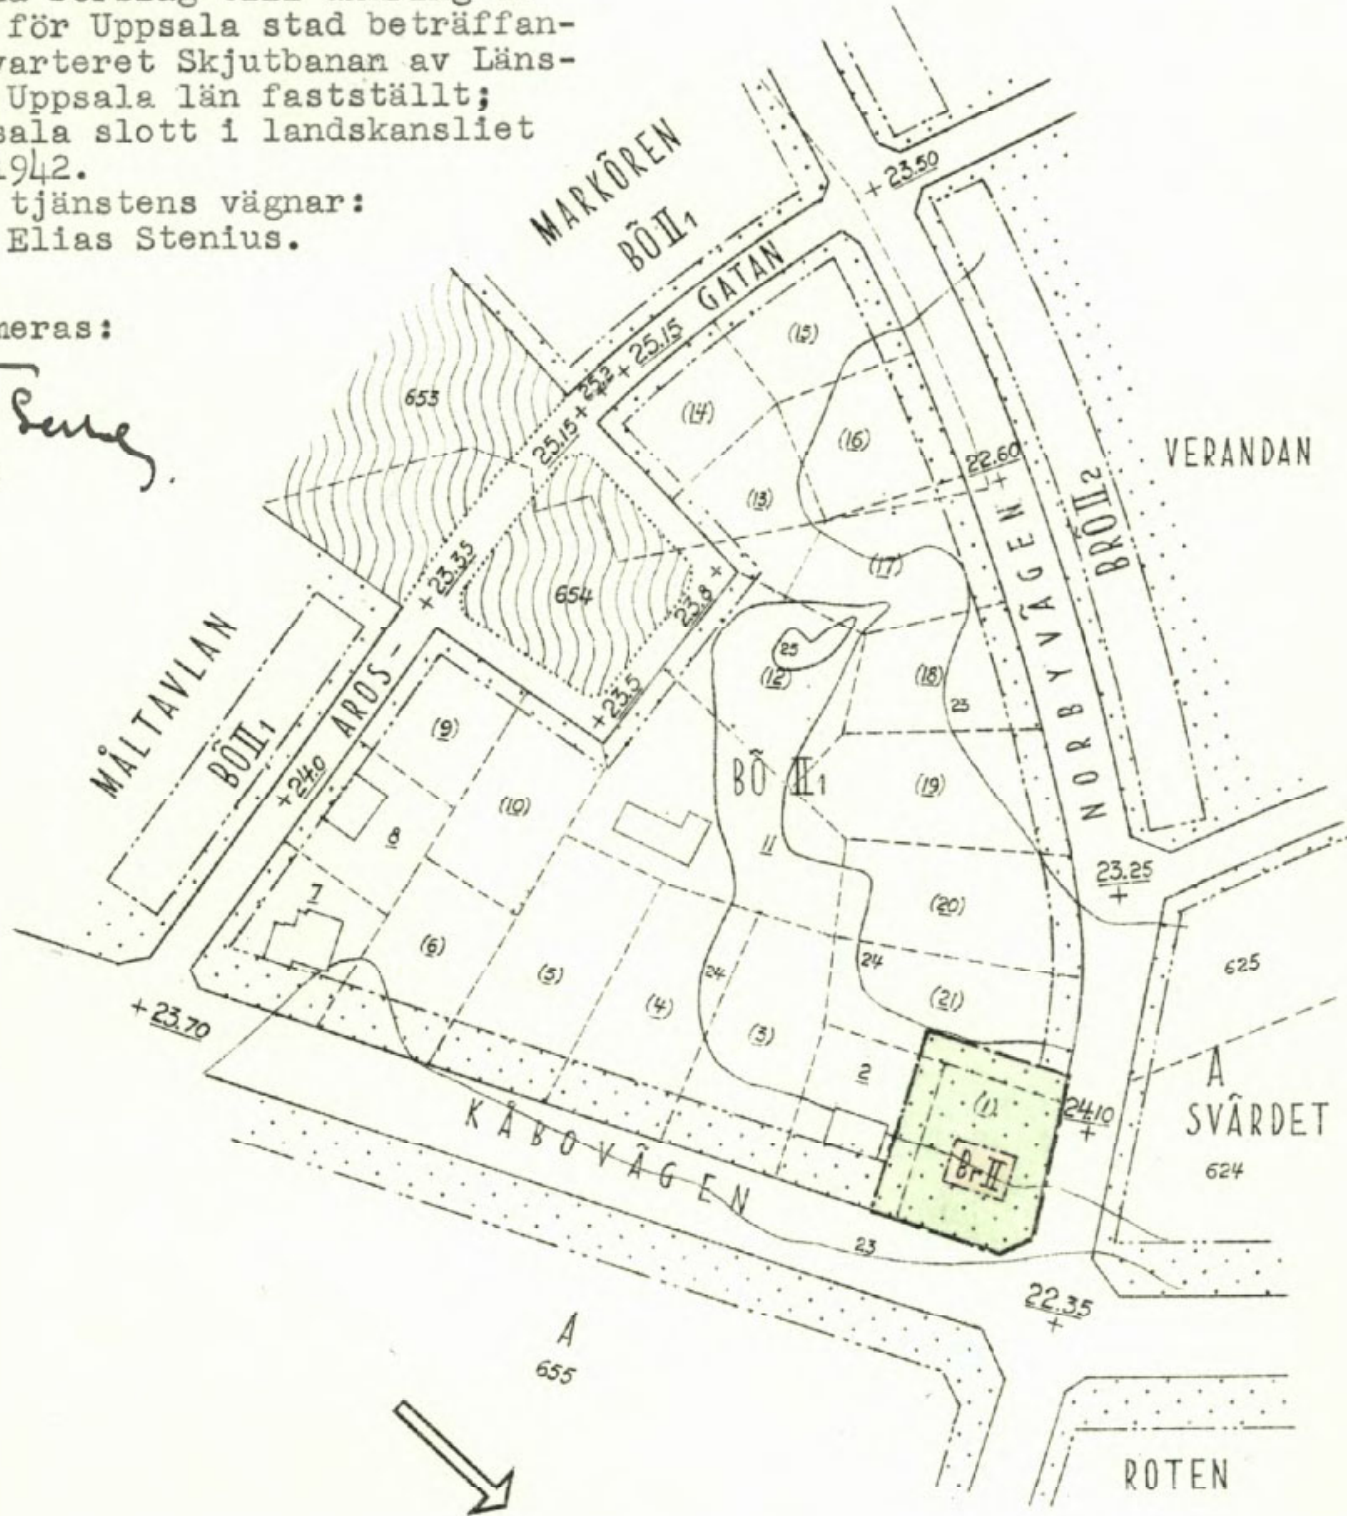

BETECKNINGAR:

- Stadsplanegräns.
- Gällande kvartersgräns.
- Förslagen gräns mellan områden med olika stadsplanebestämmelser.
- Agogräns.
- 23 Nivåkurvor med 1 m. skvidistans.
- 24
- (1) Fastighetsbeteckning

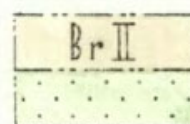

Beteckningar, vilka hänföra sig till särskilda bestämmelser angående områdenas och byggnadskvarters användande eller bebyggande.

0380-18/A93

