


FÖRSLAG TILL STADSPLAN FÖR DEL AV KVARTERET LINDSBERG M.M., UPPSALA.

UPPRÄTTAT I APRIL 1958.

M. Fredriksson
STATSARKITEKT.

Erik Thord
PLANARKITEKT.

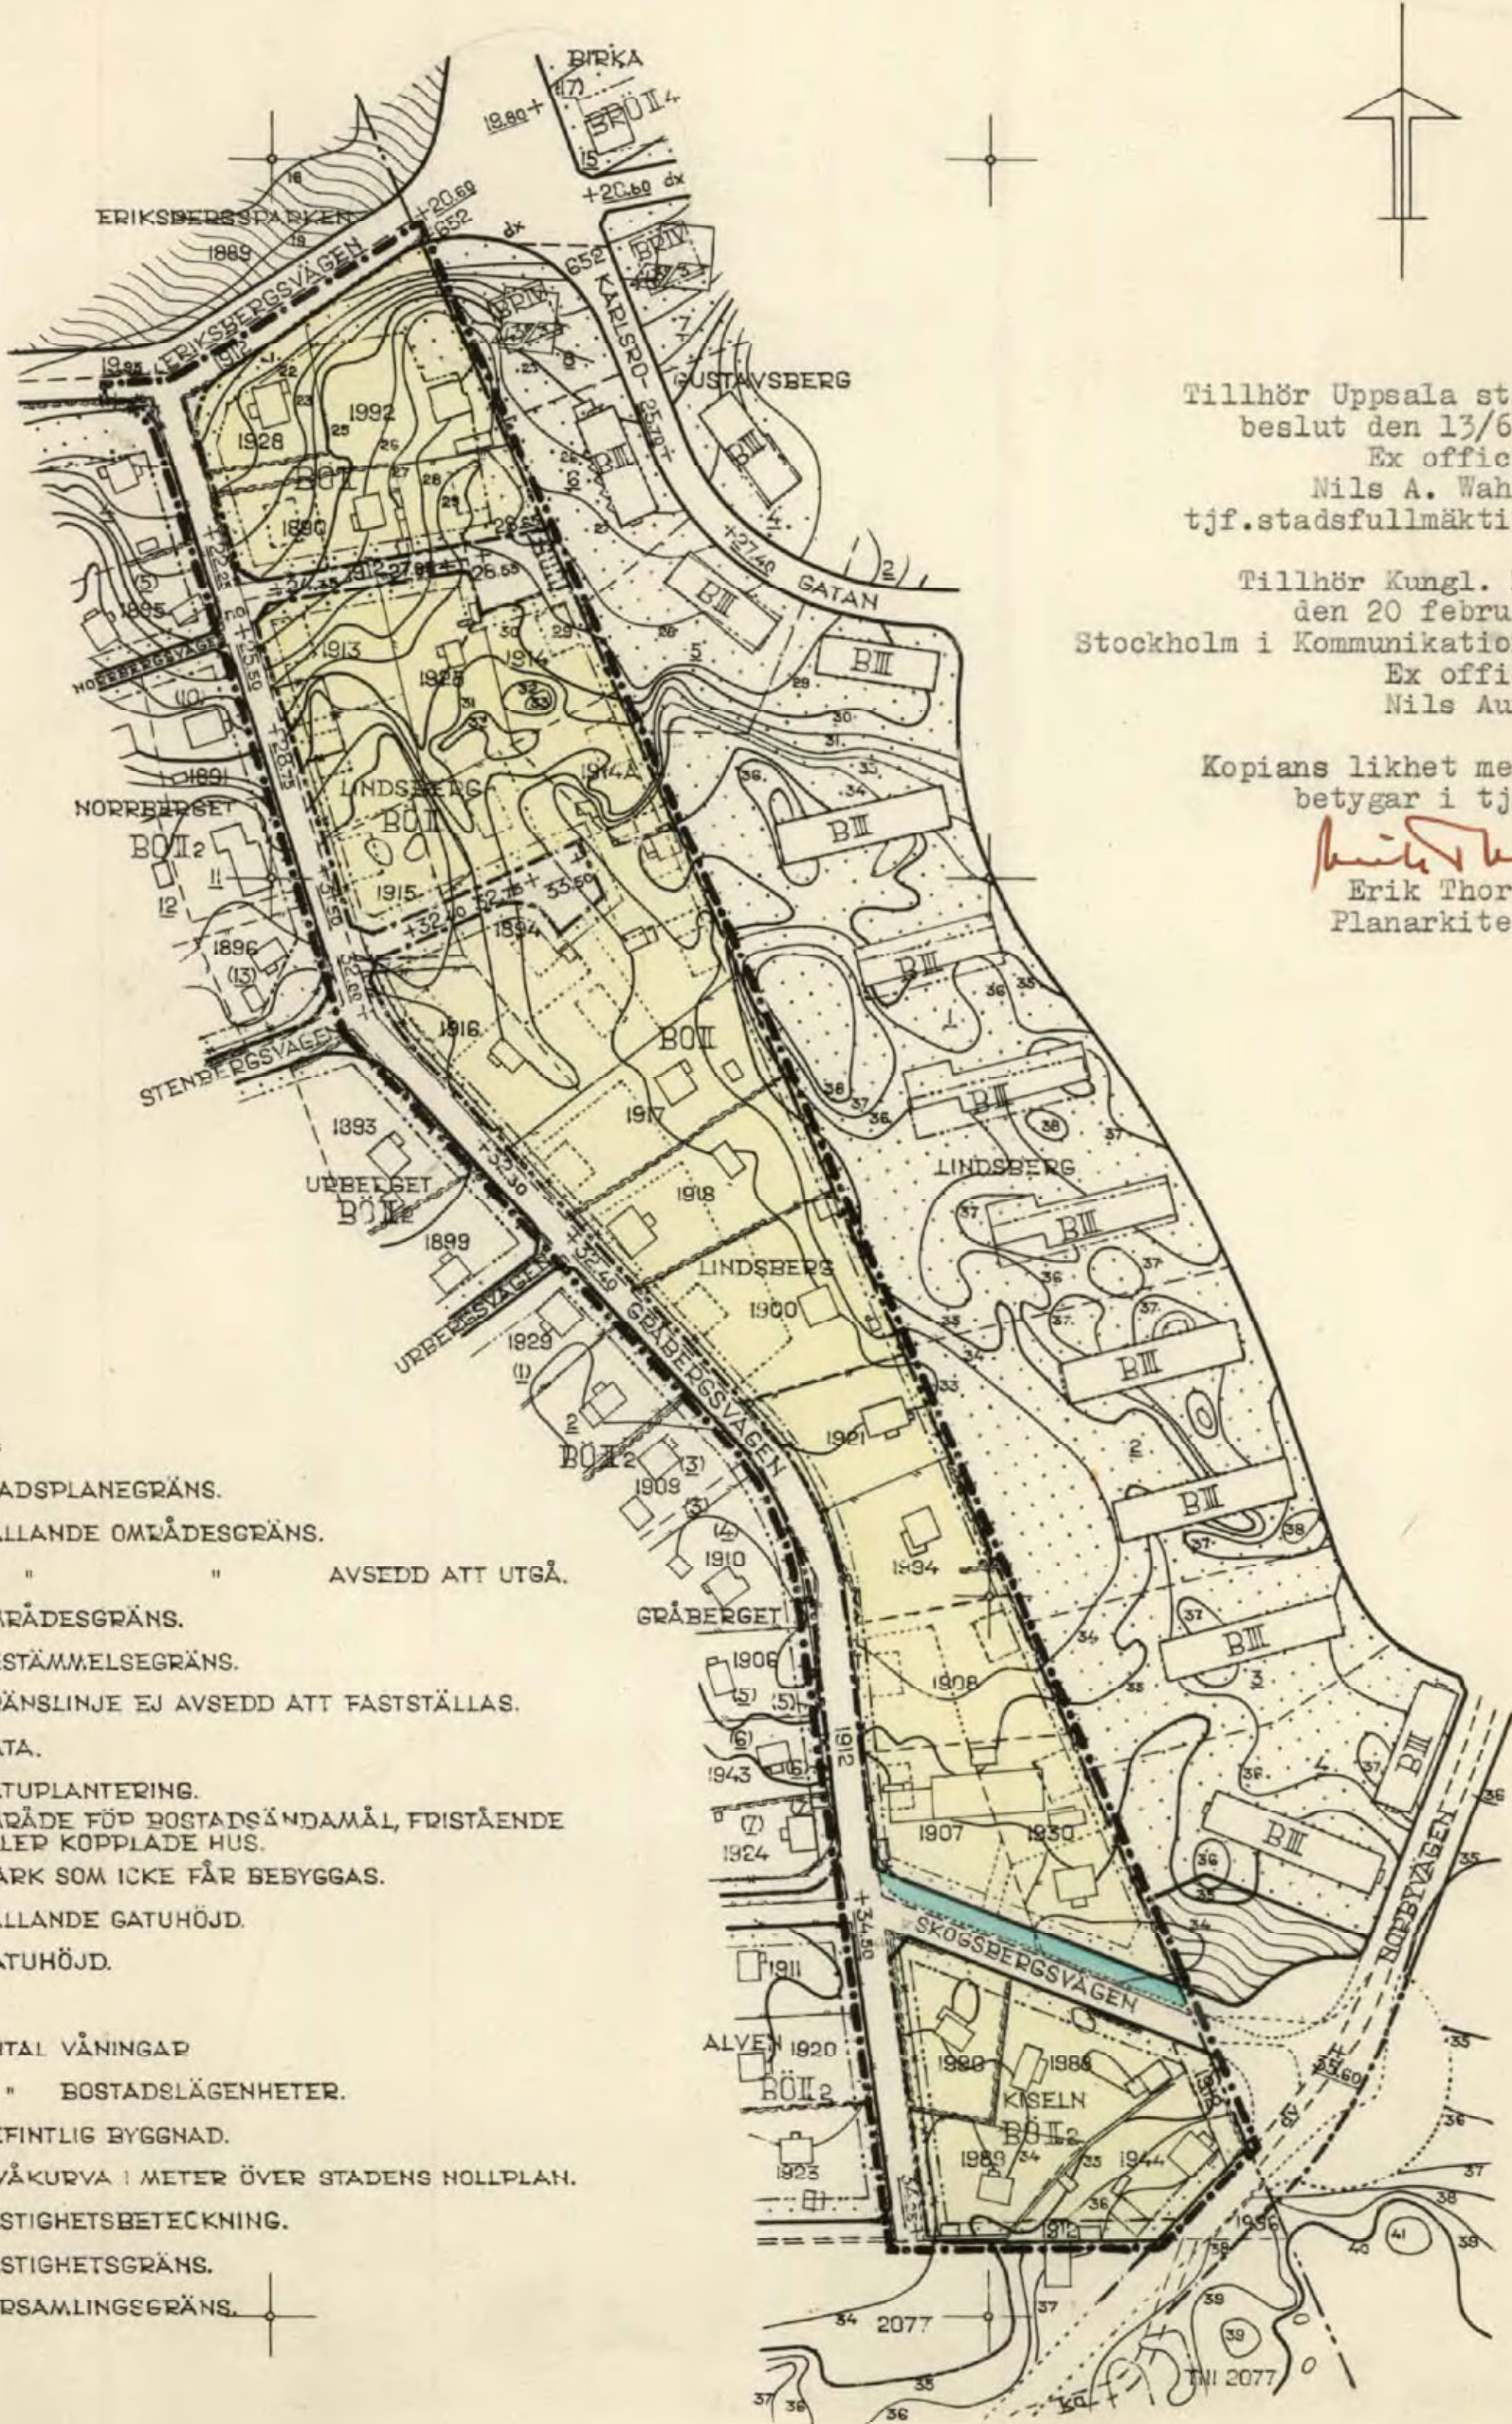

Tillhör Uppsala stads fullmäktiges beslut den 13/6 1958 § 278.
Ex officio:
Nils A. Wahlgren.
tj.f.stadsfullmäktiges sekreterare.


Tillhör Kungl. Maj:ts beslut den 20 februari 1959.
Stockholm i Kommunikationsdepartementet.
Ex officio:
Nils Aurén.

Kopians likhet med originalet betygar i tjänsten:

Erik Thord
Erik Thord.
Planarkitekt.

BETECKNINGAR:

- STADSPLANEGRÄNS.
- GÄLLANDE OMRÅDESGRÄNS.
- - - - - " " AVSEDD ATT UTGÅ.
- OMRÅDESGRÄNS.
- - - - - BESTÄMMELSEGRÄNS.
- GRÄNSLINJE EJ AVSEDD ATT FASTSTÄLLAS.
- GATA.
- GATUPLANTERING.
- BO OMRÅDE FÖR BOSTADSÄNDAMÅL, FRISTÅENDE ELLER KOPPLADE HUS.
- MARK SOM ICKE FÅR BEBYGGAS.
- +0.00 GÄLLANDE GATUHÖJD.
- +0.00 GATUHÖJD.
- II ANTAI VÅNINGAR
- 2 " BOSTADSLÄGENHETER.
- BEFINTLIG BYGGNAD.
- 2 NIVÅKURVA I METER ÖVER STADENS HOLLPLAN.
- 1917 FASTIGHETSBECKNING.
- - - - - FASTIGHETSGRÄNS.
- FÖRSAMLINGSGRÄNS.

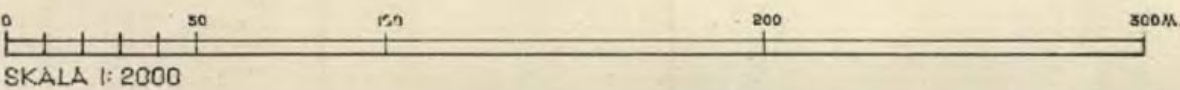

0380 - Akt 169.