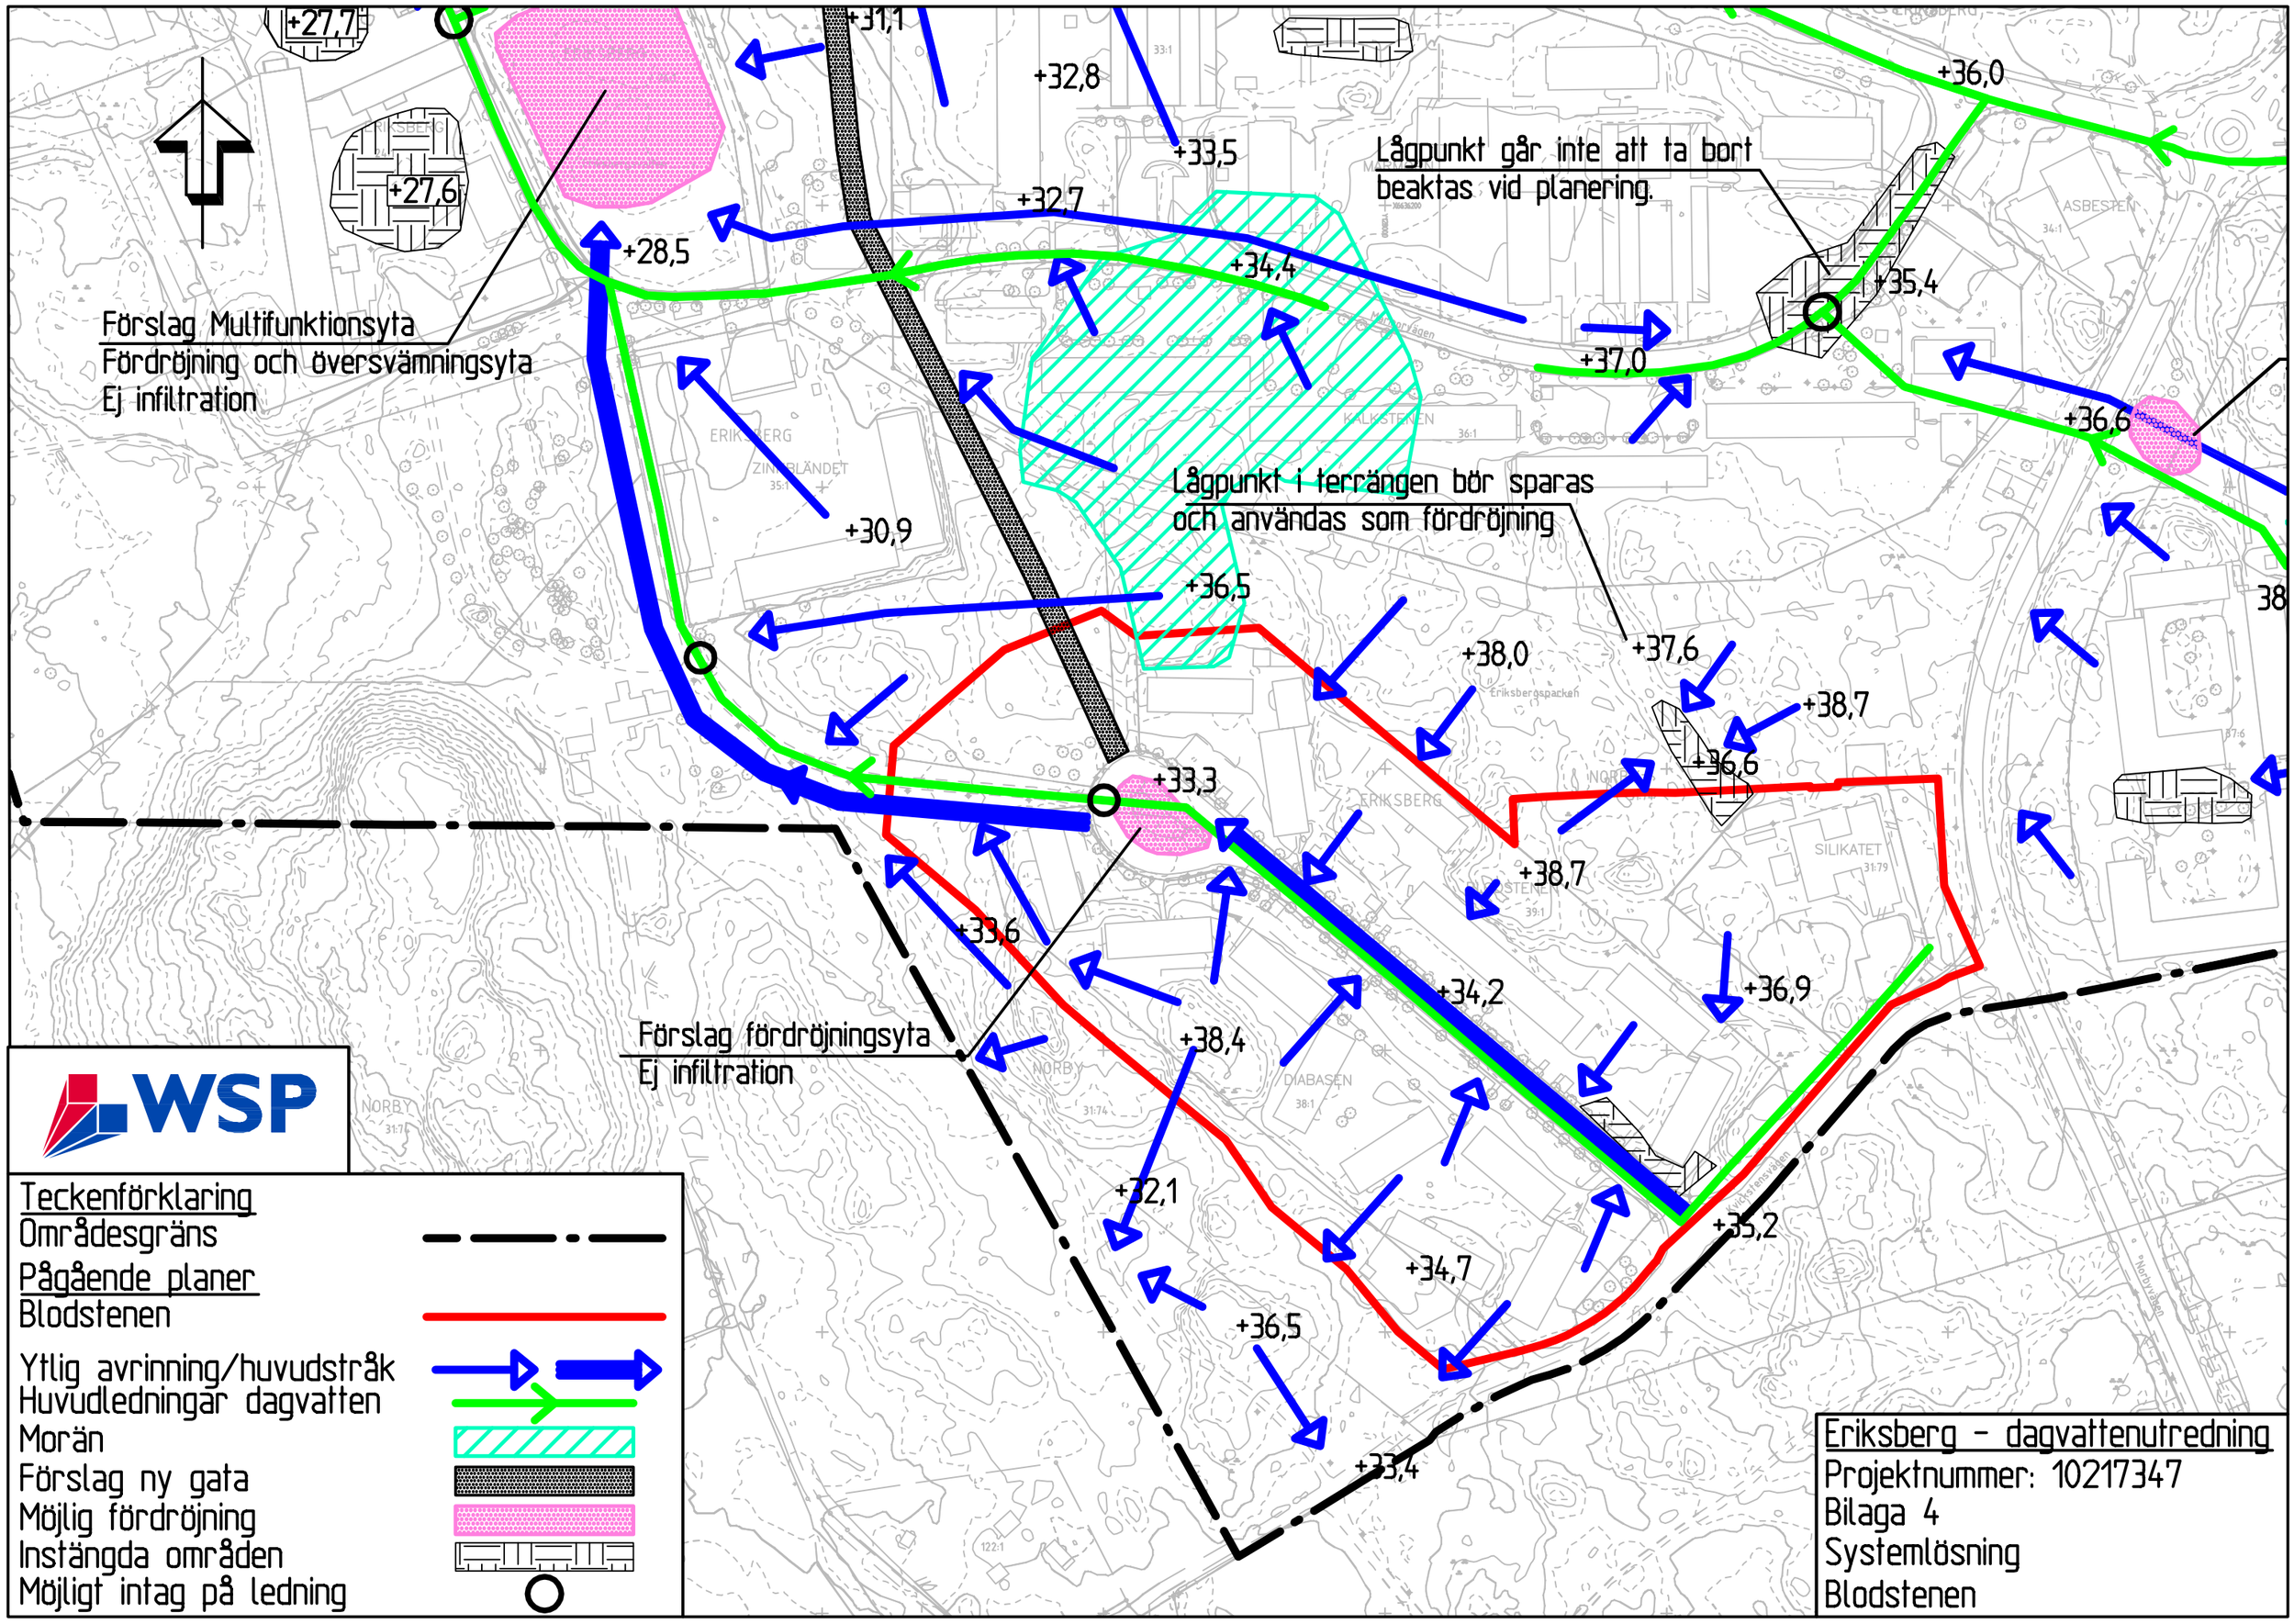
+27,7
+31,1
+32,8
+33,5
+36,0
+27,6
+32,7
+28,5
+34,4
+35,4
+37,0
+36,6
+30,9
+36,5
+37,6
+38,0
+38,7
+36,6
+33,3
+38,7
+33,6
+34,2
+36,9
+38,4
+32,1
+35,2
+34,7
+36,5
+33,4
Förslag Multifunktionsyta
Fördröjning och översvämningsyta
Ej infiltration
Lågpunkt går inte att ta bort
beaktas vid planering.
Lågpunkt i terrängen bör sparas
och användas som fördröjning
Förslag fördröjningsyta
Ej infiltration
ERIKSBERG
ZINKBLÄNDET
KALKSTEN
ASBESTEN
SILIKATET
DIABASEN
NORBY
Teckenförklaring
Områdesgräns
Pågående planer
Blodstenen
Ytlig avrinning/huvudstråk
Huvudledningar dagvatten
Morän
Förslag ny gata
Möjlig fördröjning
Instängda områden
Möjligt intag på ledning
Eriksberg - dagvattenutredning
Projektnummer: 10217347
Bilaga 4
Systemlösning
Blodstenen