

**Teckenförklaring**

Områdesgräns

Pågående planer

Hammarparken

Förslag nytt dike

Förslag ny ledning

Ytlig avrinning/huvudstråk



Huvudledningar dagvatten

Morän

Möjlig fördröjning

Instängda områden

Möjligt intag på ledning

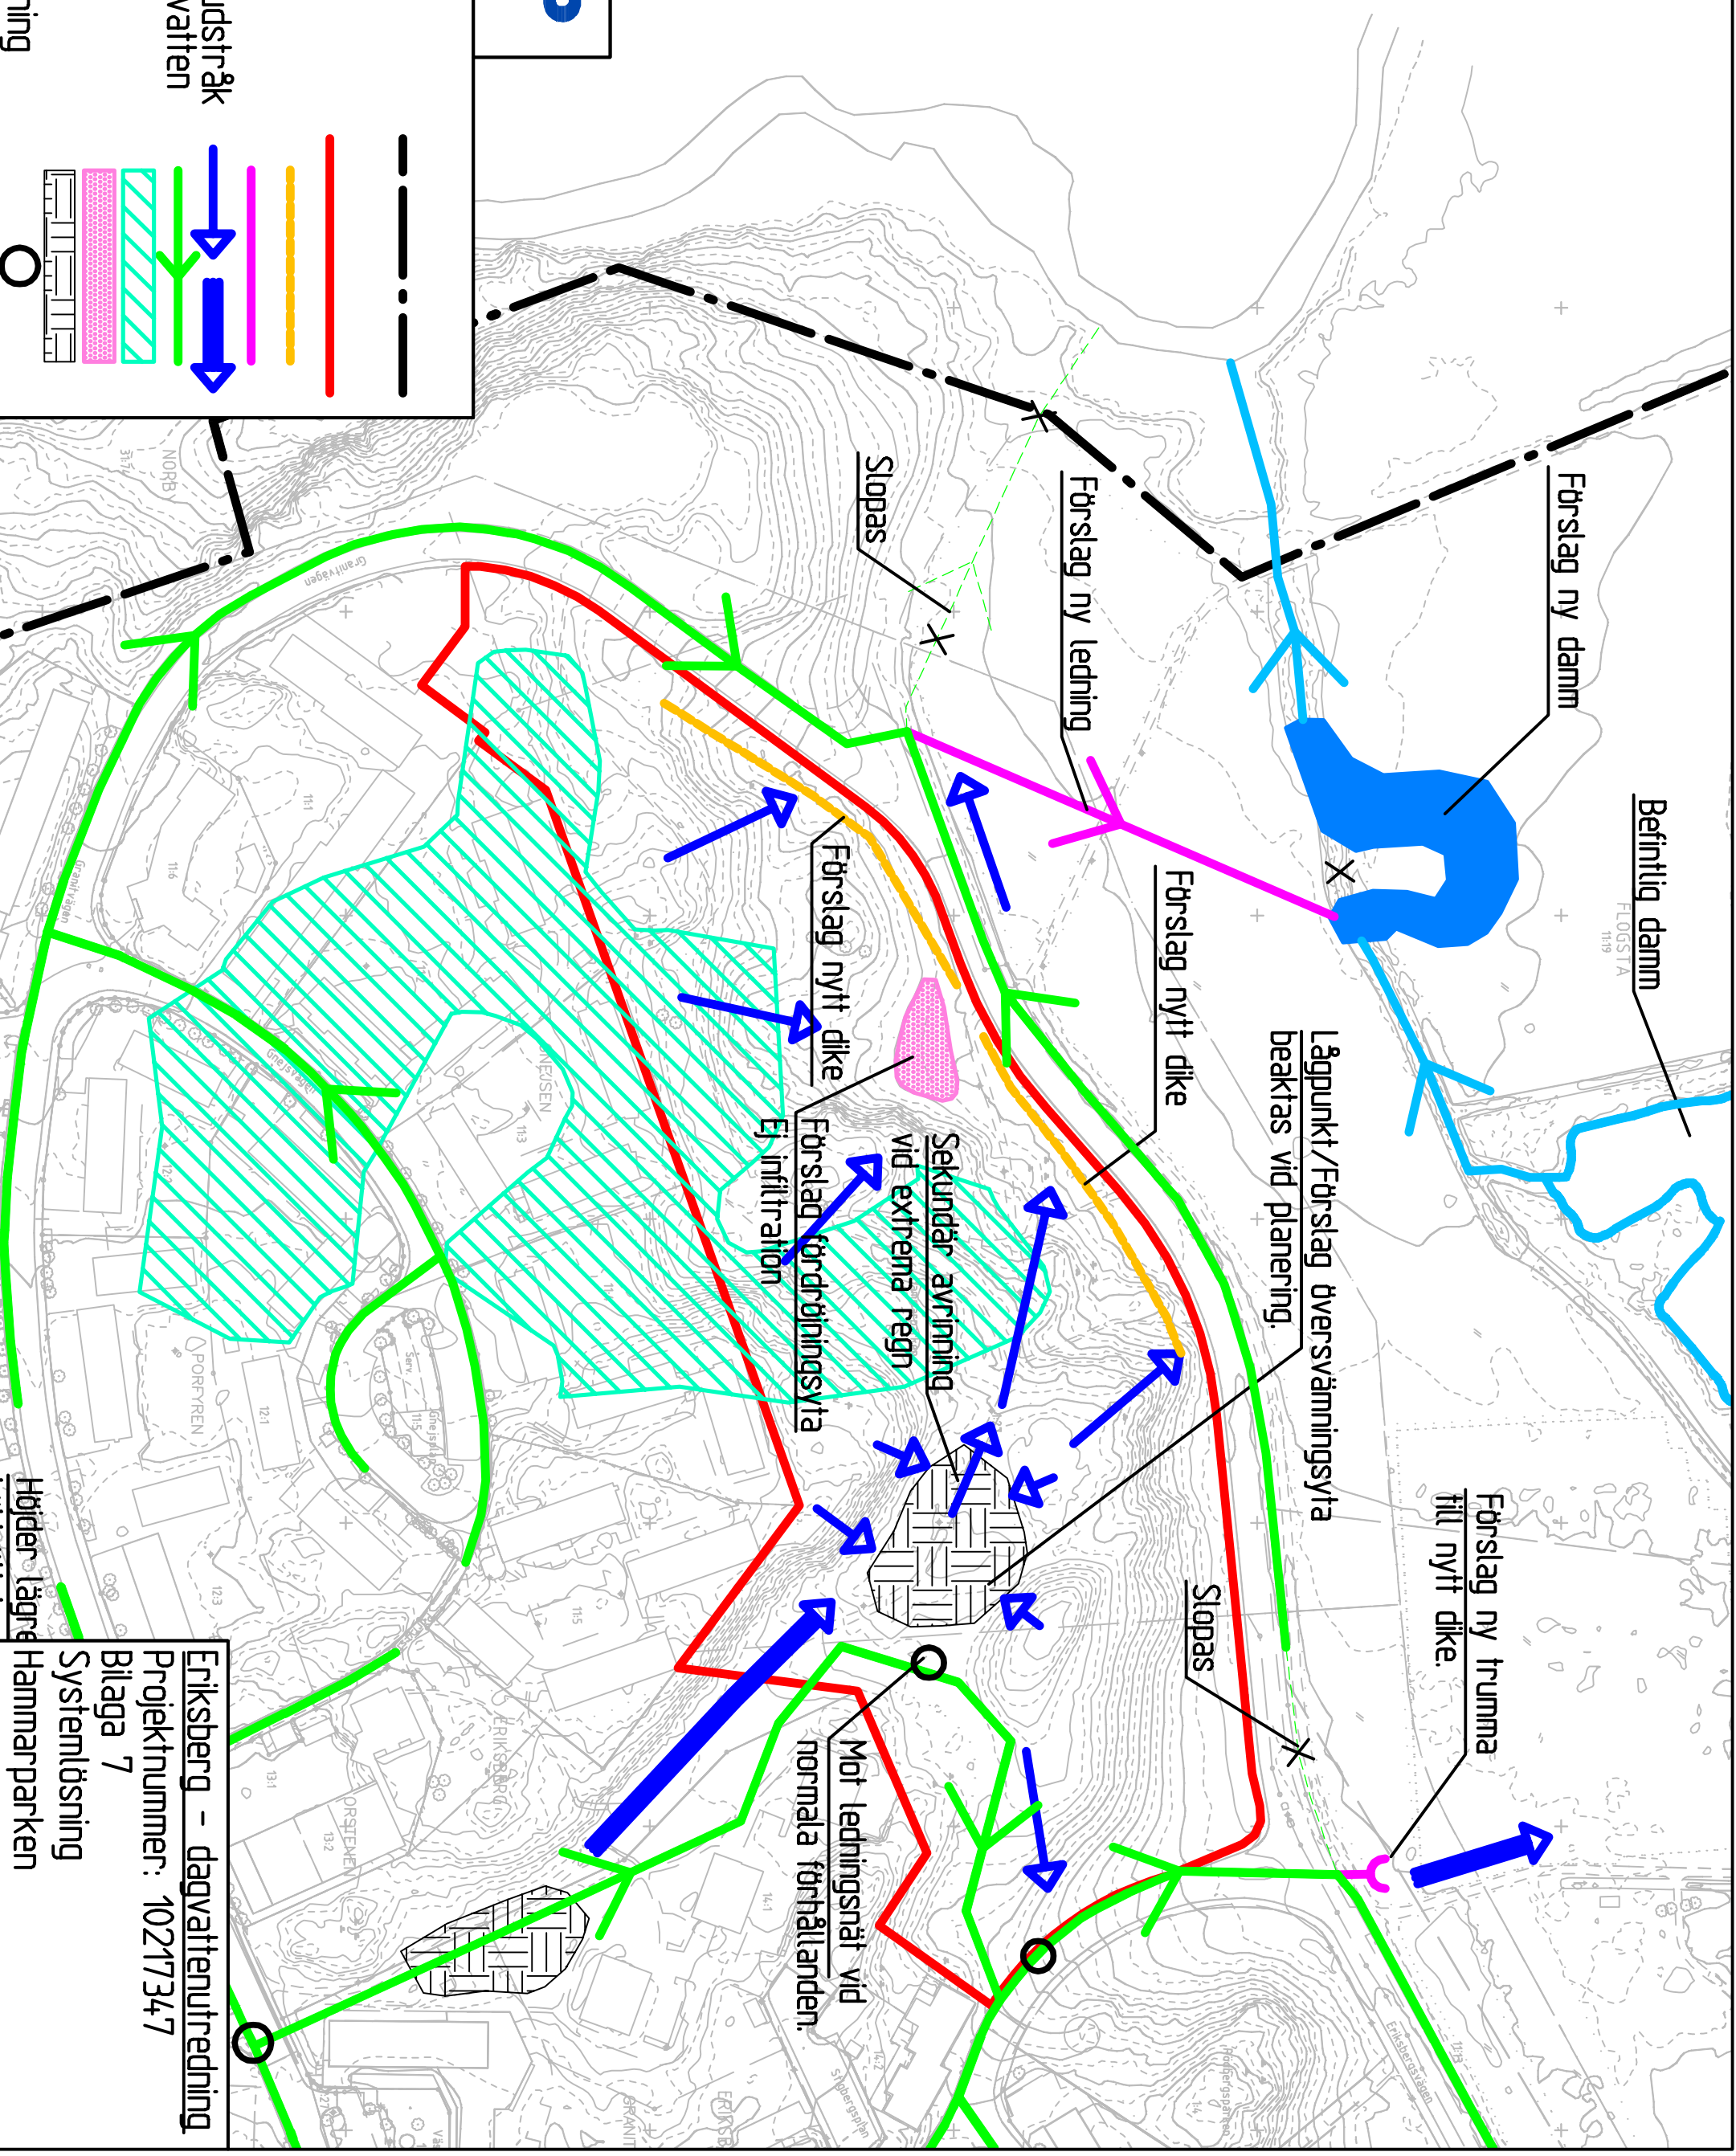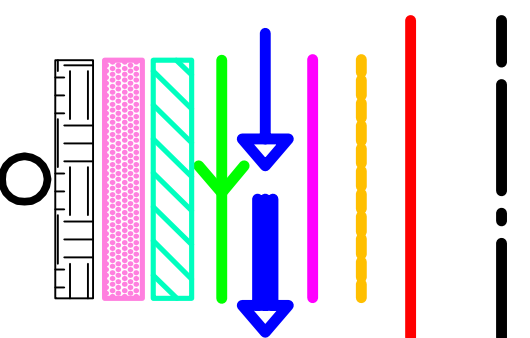

Eriksberg - dagvattenutredning  
Projektnummer: 10217347  
Bilaga 7  
Systemlösning  
Hammarparken