


Koordinatsystem: Uppsala lokala i plan

Underlag: Primärkarta

Upprättad i augusti 2002

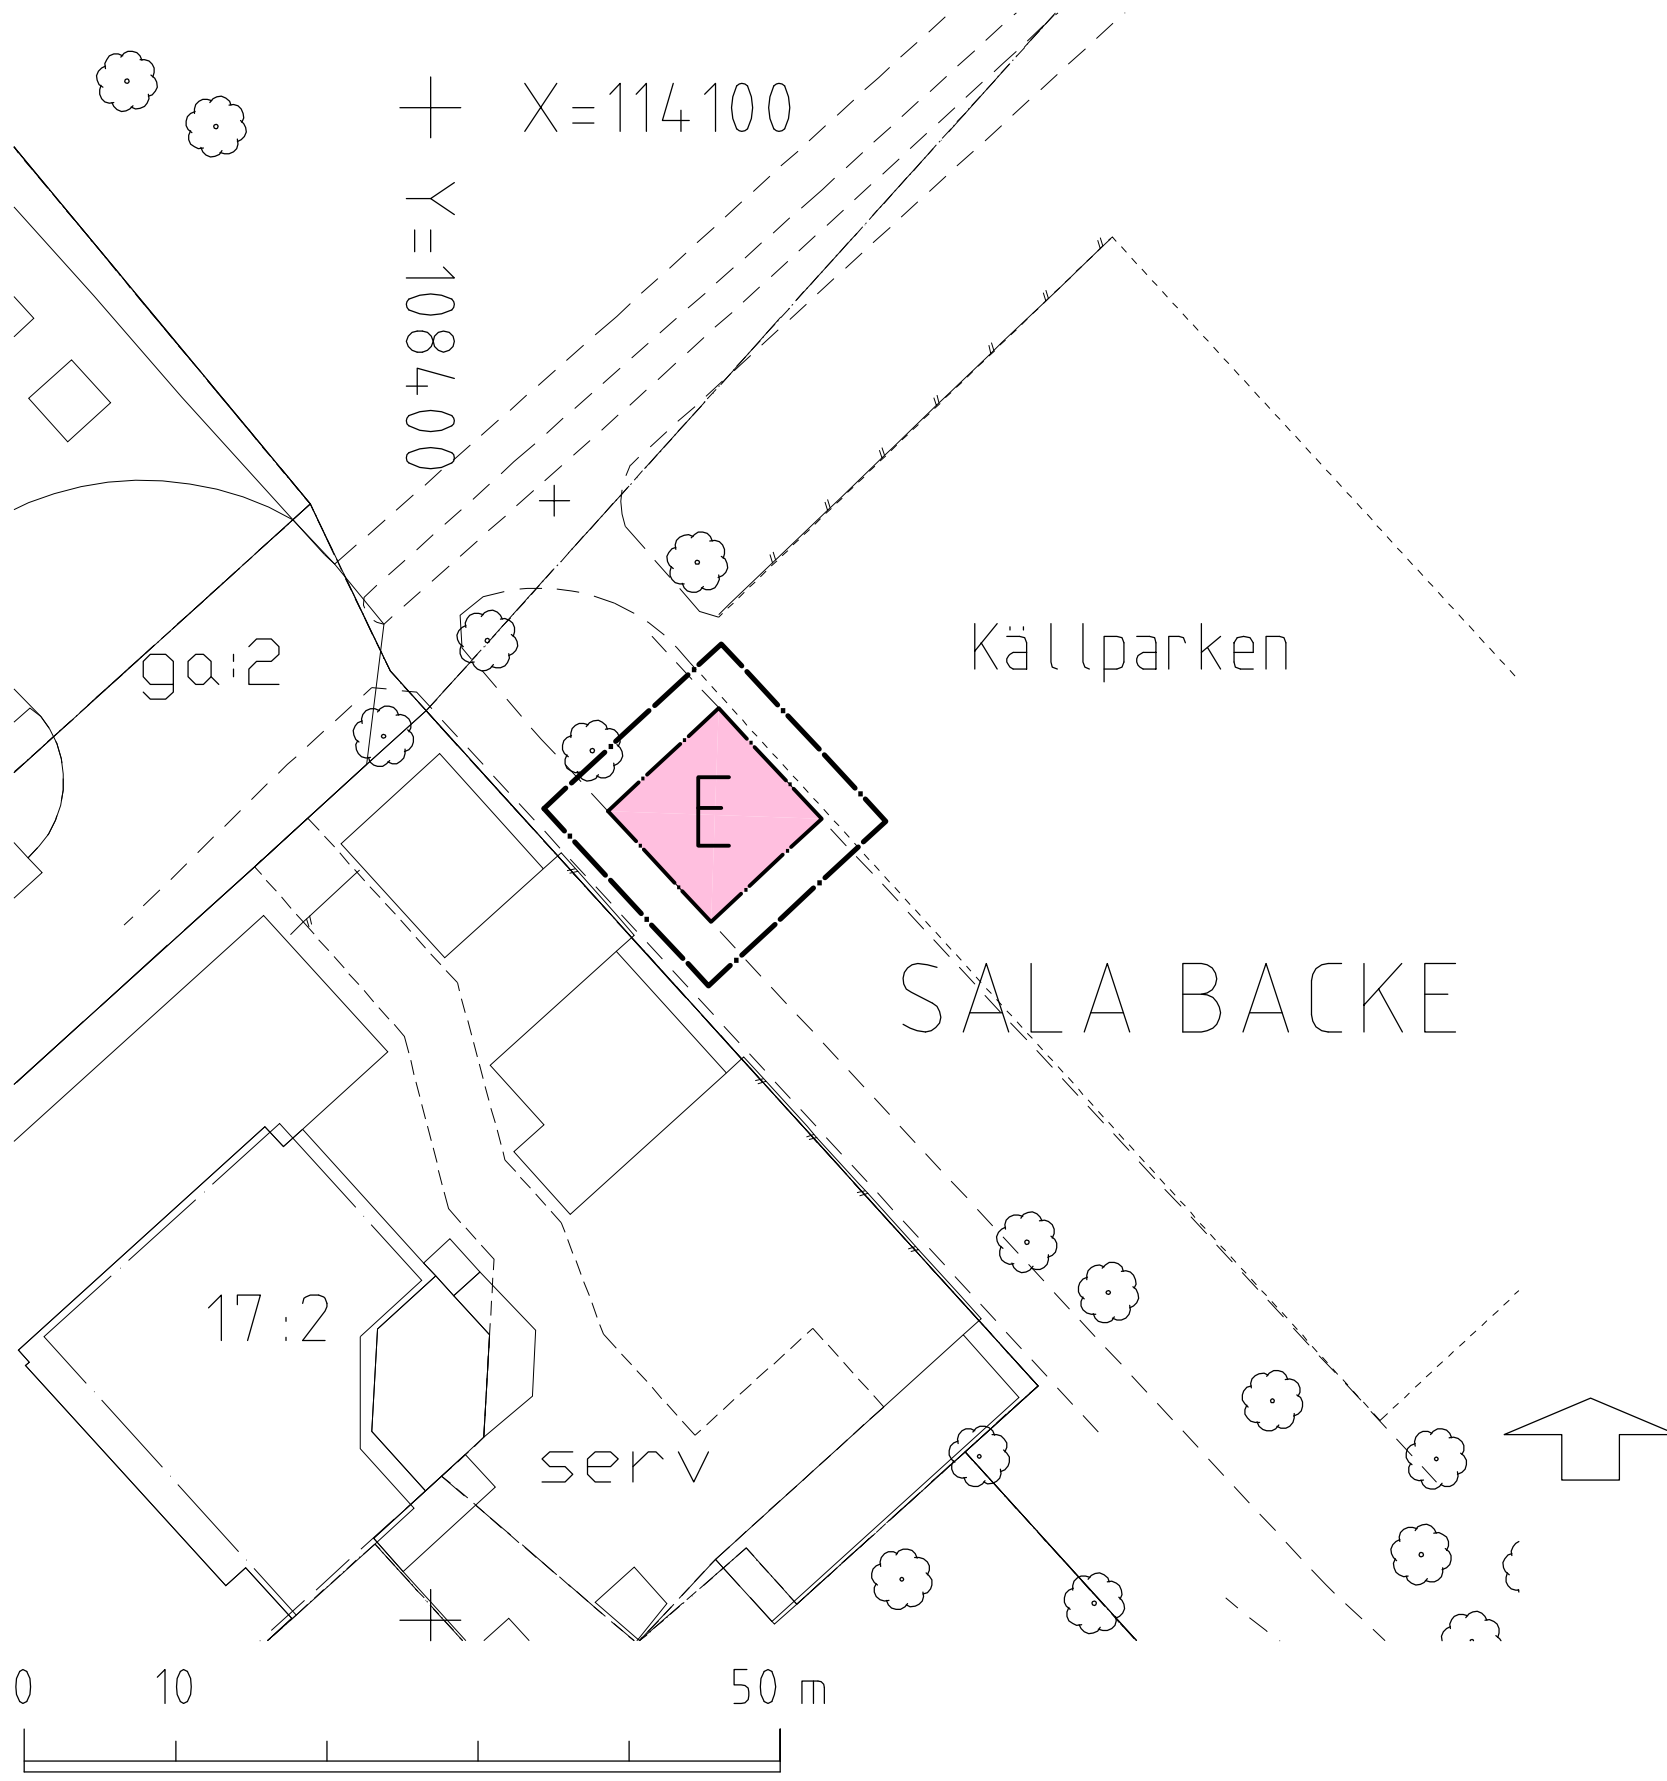

PLANBESTÄMMELSER

Följande gäller inom områden med nedanstående beteckningar
Där beteckning saknas gäller bestämmelsen inom hela planområdet.
Endast angiven användning och utformning är tillåten.

GRÄNSBETECKNINGAR

- — — — — Linje belägen 3m utanför planområdet
- - - - - Användningsgräns

ANVÄNDNING AV MARK

Kvartersmark

- E** Tekniska anläggningar,
Transformatorstation enl. "Uppsalamodellen"

ADMINISTRATIVA BESTÄMMELSER

Genomförandetiden är 5 år från den dag planen vunnit laga kraft

UPPLYSNINGAR

Plan- och genomförandebeskrivningen ger anvisningar om planens genomförande

Planhandlingen består av:

- plankarta med bestämmelser
- plan- och genomförandebeskrivning

ANTAGANDEHANDLING

består av:

- planhandling
- utlåtande

Planen är upprättad enligt reglerna för ENKELT PLANFÖRFARANDE

Antagen av Byggnadsnämnden 2002-10-03

Laga kraft 2002-10-30

Detaljplan för

TRANSFORMATORSTATION, KÄLLPARKEN

SALABACKE, Uppsala kommun

Upprättad i augusti 2002, reviderad sept 2002

02/20058

Björn Ringström
planchef

Claes Larsson
planarkitekt

SKALA 1:500