



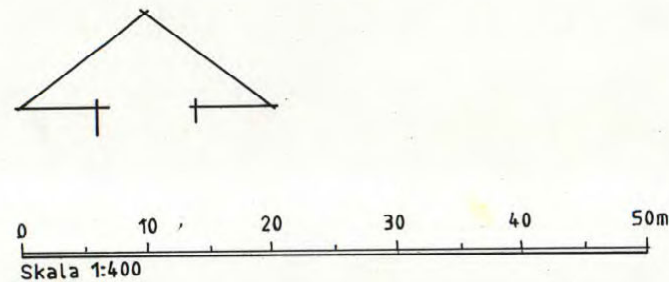

Översiktskarta skala 1:15000.

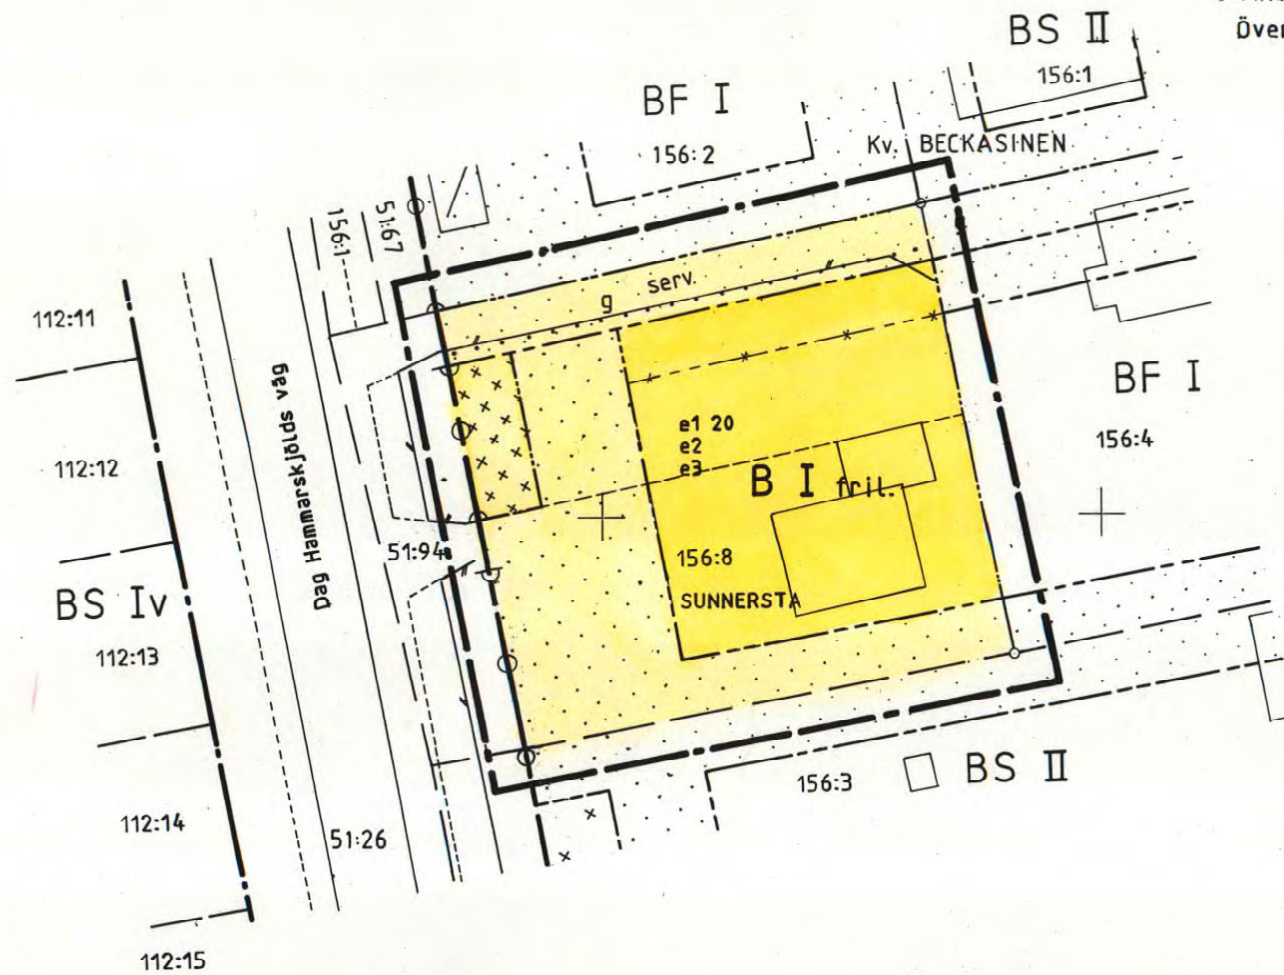

Kopians likhet med originalet betygar:  
Maria Wallberg

*Maria Wallberg*

0380-P89/17

## PLANBESTÄMMELSER

Följande gäller inom områden med nedanstående beteckningar. Där beteckning saknas gäller bestämmelsen inom hela planområdet. Endast angiven användning och utformning är tillåten.

### GRÄNSBETECKNINGAR

- · — · — Linje som på kartan ligger 3m utanför planområdet
- · — — — Användningsgräns
- · — — — Egenskapsgräns
- · — — — Utgående gräns

### ANVÄNDNING AV MARK

Kvartersmark

**B** Bostäder

### UTNYTTJANDEGRAD

- e1 20 Största byggnadsarea i procent av fastighetsarea
- e2 Minsta tomtstorlek är 700 kvm
- e3 Högst en huvudbyggnad om en bostadslägenhet och ett garage-uthus per fastighet

### BEGRÄNSNING AV MARKENS BEBYGGANDE

- · · · · Marken får inte bebyggas
- · · · · Marken får endast bebyggas med garage-uthus
- g Marken skall vara tillgänglig för gemensamhetsanläggning med tillåten trafik till angränsande fastigheter

### MARKENS ANORDNANDE

In- och utfart

- · — · — In- och utfart får inte anordnas, tvärstreck markerar förbudets slut

### UTFORMNING

- I Högsta antal våningar
- fril. Endast friliggande hus

### ADMINISTRATIVA BESTÄMMELSER

- Genomförandetiden är tio år efter planen vunnit laga kraft

### UPPLYSNINGAR

## ANTAGANDEHANDLING

består av:

- plankarta med bestämmelser
- planbeskrivning

Antagen av BN 1989-03-09

Laga kraft 1989-04-06

Detaljplan för

del av kv BECKASINEN

Dp 83L

Gottsunda kommun, Uppsala kommun

Upprättad i januari 1988

*Jan-Erik Jansson*  
Jan-Erik Jansson  
Bygglövararkitekt

*Carin Tideman*  
Carin Tideman  
Karttekniker