

## GRUNDKARTEBETECKNINGAR

Fastighetsgränser m.m.

- Fastighetsgräns
- Lr Ledningsrätt

Byggnader m.m.

- Byggnader (geo.mätt och fotogr.kart)

Övrigt

- Staket
- Häck
- Stödmur
- Kantsten
- Väggant
- Gång- och cykelväg
- Slänt
- Träd
- Brunn

R 000 Fornlämningar resp. fornlämningssområde

Höjdförhållanden

- 0 Höjdkurva
- + 0.0 Markhöjd

Koordinatsystem: Uppsala Lokala system i plan (UK72) / RH2000 i höjd

Underlag: Primärkarta

Upprättad av stadsbyggnadskontoret i dec. 2007  
kompl. i april 2008  
rev. i okt. 2008

Inger Högberg  
Karttekniker

## PLANBESTÄMMELSER

Följande gäller inom områden med nedanstående beteckning. Endast angiven användning och utformning är tillåten. Bestämmelser utan beteckning gäller inom hela planområdet.

### GRÄNSBETECKNINGAR

- Detaljplanegräns
- Användningsgräns
- Egenskapsgräns

### BEGRÄNSNINGAR AV MARKENS BEBYGGANDE

- Marken får inte bebyggas
- Marken får endast bebyggas med sophus
- Marken skall vara tillgänglig för allmänna underjordiska ledningar

### MARKENS ANORDNANDE

- Körbar utfart får inte anordnas, avslutning.  
Tvärstreck markerar forbudets slut

### PLACERING, UTFORMNING, UTFÖRANDE


- f<sub>1</sub> Utformningen av transformatorstationen skall anpassas till planområdets kulturvärden.
- f<sub>2</sub> Utformning av sophus skall anpassas till omgivande bebyggelse.
- I Högsta antal/Föreskriven antal våningar
- q Byggnaden får inte rivas.  
Ändring av byggnaden får inte förvanska dess karaktär. Material, detaljer och färg utväntigt skall ihuvudsak bibehållas.

### ADMINISTRATIVA BESTÄMMELSER

- Genomförandetiden är 5 år från den dag planen vunnit laga kraft

### UPPLYSNINGAR

- Plan- och genomförandebeskrivningen ger anvisningar om planens genomförande

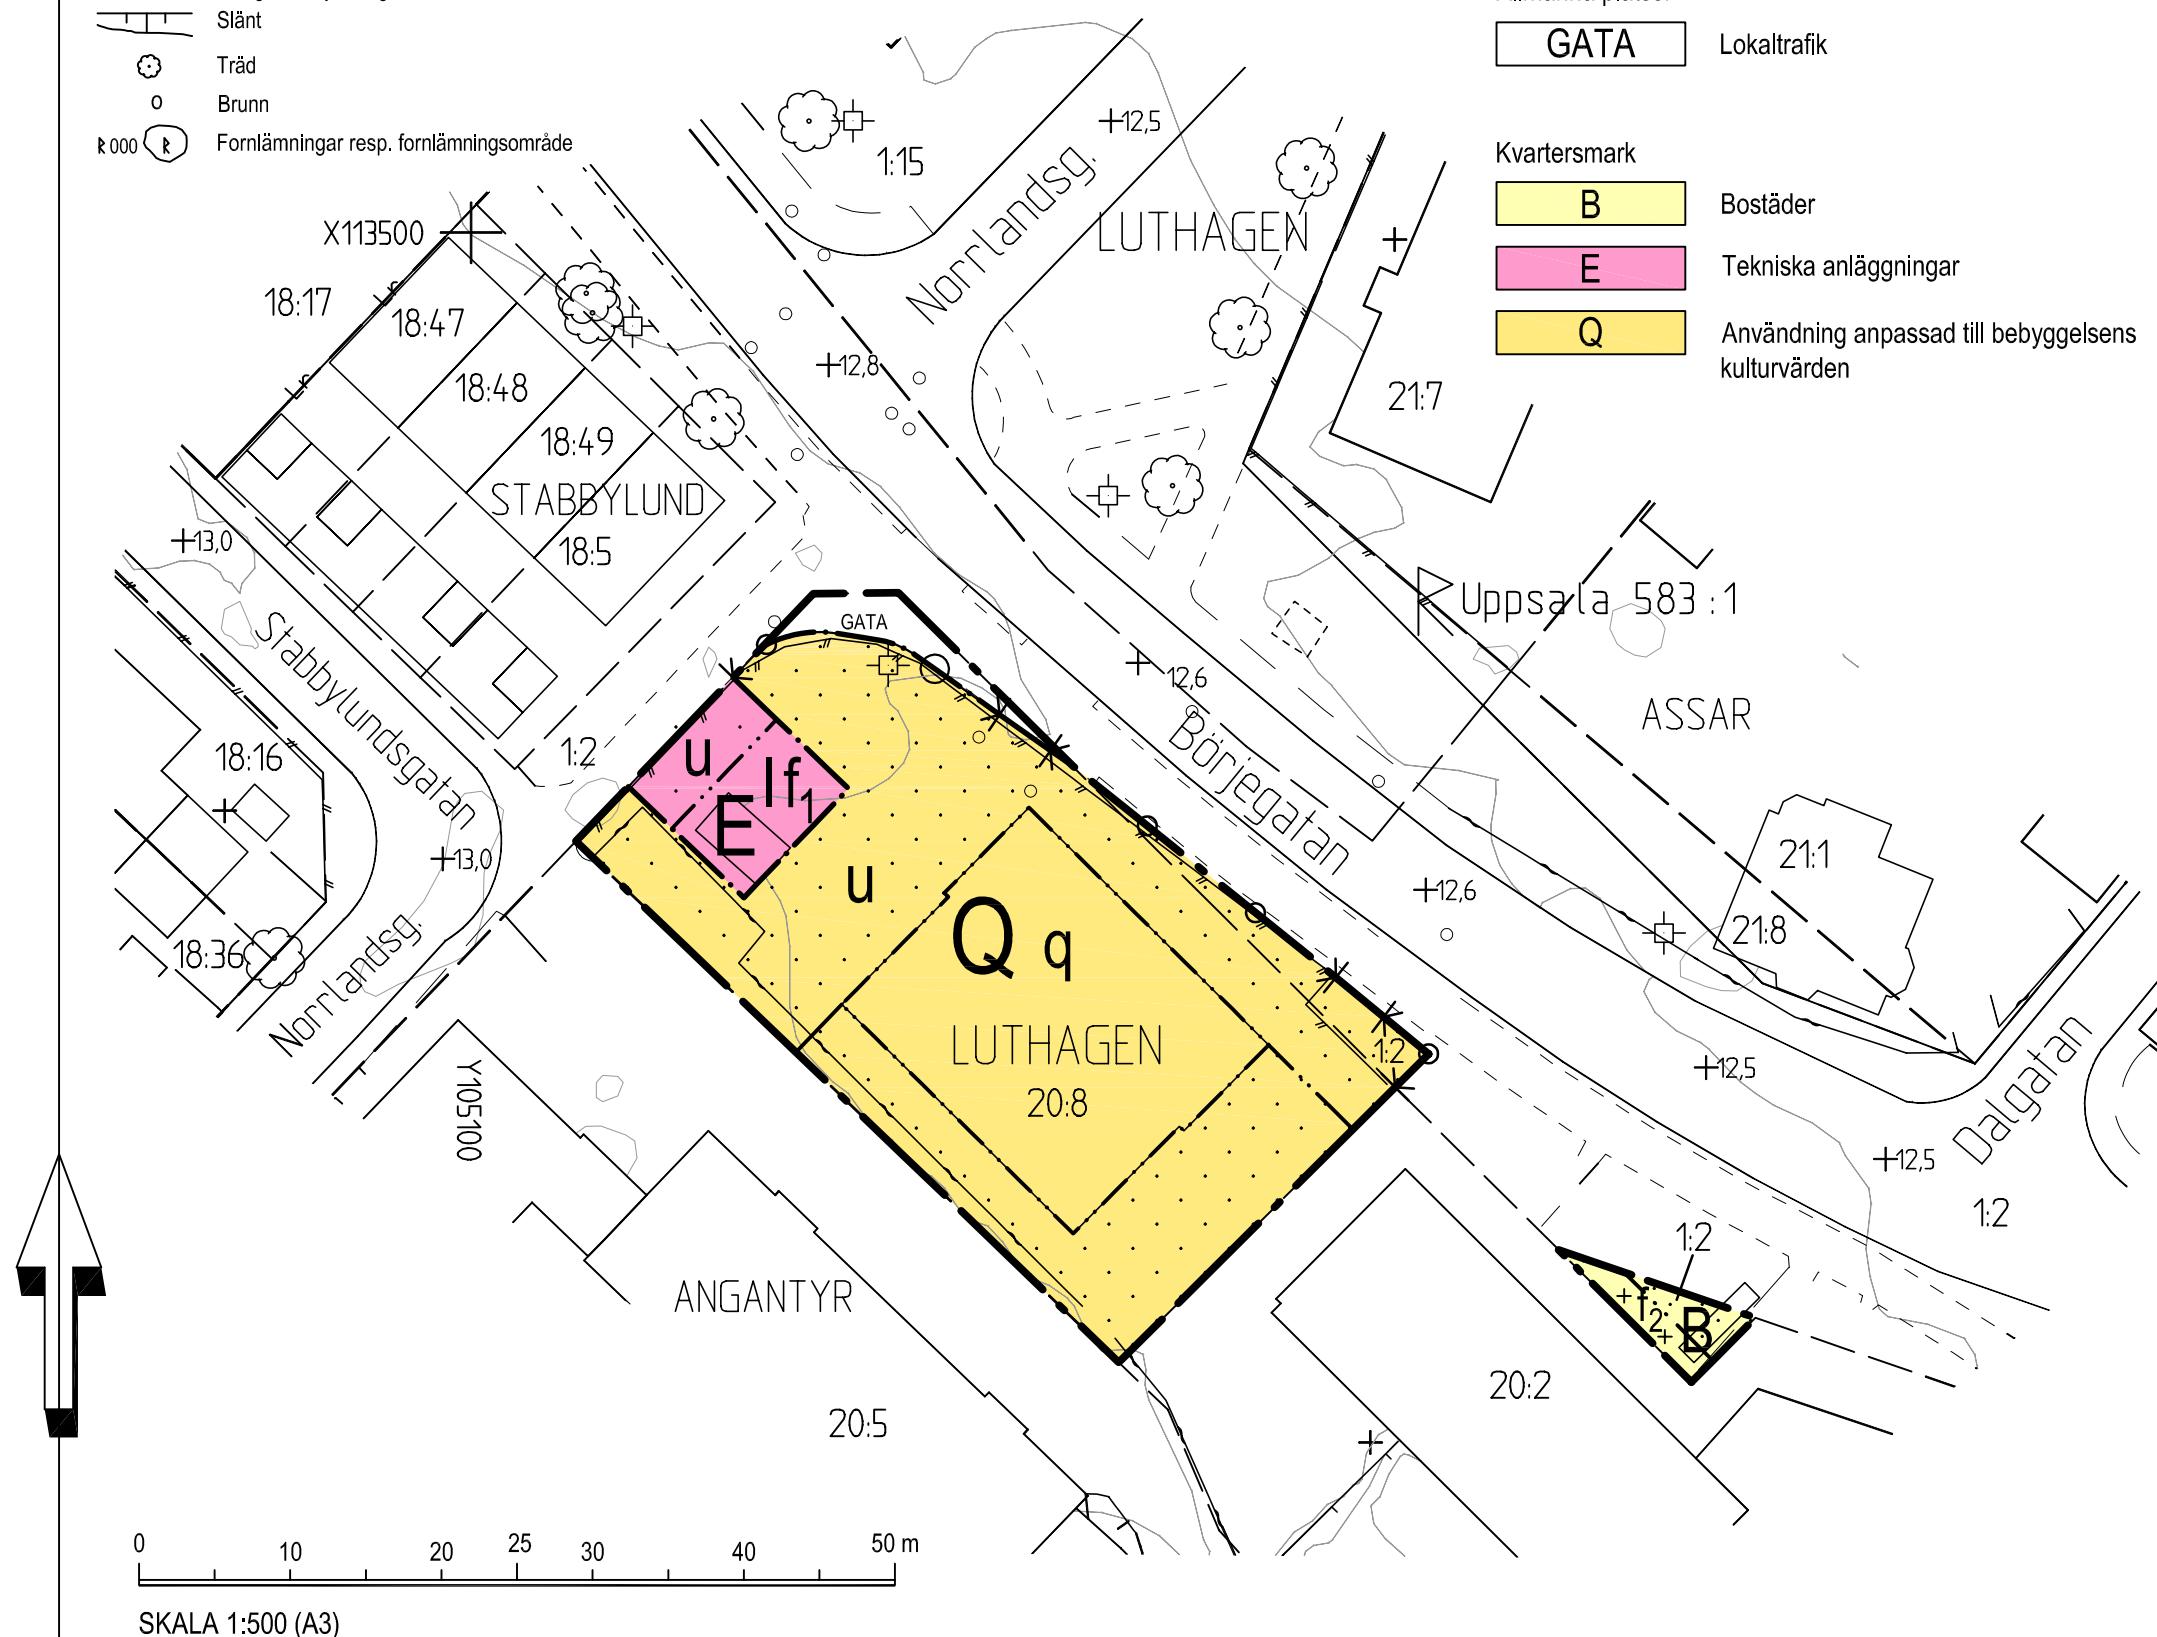

	<b>Laga kraft</b>	Beslutsdatum	Instans
Uppsala Kommun Stadsbyggnadskontoret		2008-10-23 BN	
Till planen hör:		Antagande	2008-12-16 BN
Plankarta		Laga kraft	2009-01-09
Planbeskrivning			
Genomförandebeskrivning			
<b>Detaljplan för LUTHAGEN 20:8</b>		diarienr: 2007/20044-1	
Upprättad i oktober 2008			
Normalt planförfarande			
Christina Gortcheva Tf planchef		Jessica Nyström Planarkitekt	