

TILLHÖR UPPSALA KOMMUNS  
BYGGNADSNÄMND BESLUT  
1982-09-09 § 1184  
BETYGAR:

*Inger Stålborg*  
INGER STÅLBERG  
SEKR.

TILLHÖR UPPSALA KOMMUNFULLMÄKTIGES  
BESLUT DEN 25 OKTOBER 1982 § 275  
EX OFFICIO: ULLA BERGENGREN  
KOMMUNFULLMÄKTIGES SEKRETERARE

ATT LÄNSSTYRELSEN I UPPSALA LÄN DEN  
27 DECEMBER 1982 PÅ GÄTT BESLUTET  
VISAR FASTSTÄLLT DENNA STADSPLAN OCH  
ATT BESLUTET ENLIGT 150 § TREDJE STYCKET  
BYGGNADSLAGEN VUNNIT LAGA KRAFT BETYGAR  
NILS LEWIN

KV. EKEBYHUS  
UPPSALA KOMMUN, UPPSALA LÄN  
FÖRSLAG TILL STADSPLAN


UPPRÄTTAD I MAJ 1982

*John Linnæus*  
JOHN LINNÆUS  
STADSARKITEKT

*Ingvær Blomster*  
INGVÆR BLOMSTER  
I:E PLANARKITEKT

GRUNDKARTAN UPPRÄTTAD I MAJ 1982

*Mats Levan*  
MATS LEVAN  
STADSINGENJÖR

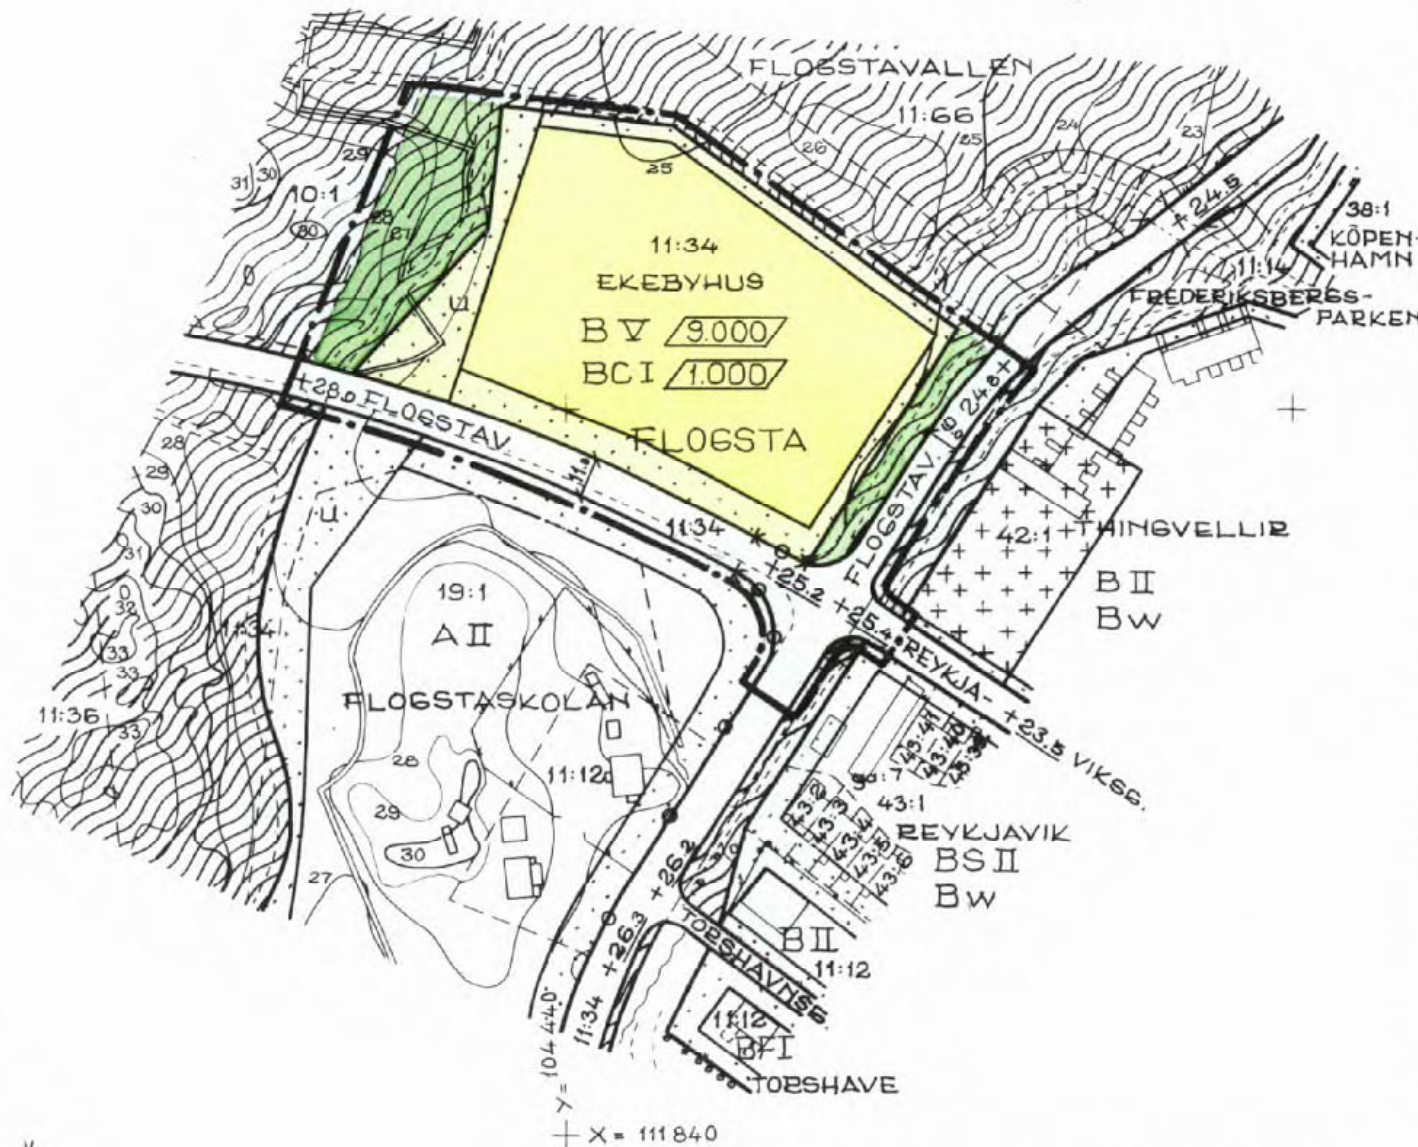

BETECKNINGAR  
GRUNDKARTA

- FASTIGHETSGRÄNS
- 0:0 FASTIGHETS BETECKNING
- TRAKTNAMN: FLOGSTA
- [ ] BOSTADSHUS RESP. UTHUS
- [ ] STAKET
- [ ] SLÄNT
- [ ] HÄCK
- [ ] HÖJDKURVOR

STADSPLANEKARTA

- A. GRÄNSBETECKNINGAR
- STADSPLANEGRÄNS, 3 M UTANFÖR PLANOMRÅDET
  - GÄLLANDE OMRÅDESGRÄNS AVSEDD ATT BEHÅLLAS
  - GÄLLANDE BESTÄMMELESGRÄNS AVSEDD ATT BEHÅLLAS

B. OMRÅDESBETECKNINGAR

- ALLMÄN PLATS
- [ ] GATA
  - [ ] PARK ELLER PLANTERING
- BYGGNADSKVARTER
- [ ] BOSTÄDER [BC] BOSTÄDER OCH SAMLINGSLOKALER
- C. ÖVRIGA BETECKNINGAR AVSEDDA ATT FASTSTÄLLAS
- [ ] MÅRK SOM INTE FÅR BEBYGGAS
  - U LEDNINGSOMRÅDE
  - +0.0 GÄLLANDE GATUHÖJD
  - [000] VÅNINGSYTA I KVADRATMETER
  - I, V ANTAL VÅNINGAR
  - [0.0] VÄGBREDD I METER
  - [K-O] UTFARTSFÖRBUD. TVÄRSTRECK MED PIL MARKERAR FÖRBUDETS SLUT


D. ILLUSTRATIONER OCH HÄNVISNINGAR

- ILLUSTRATIONS LINJE

KOPIANS LIKHET MED ORIGINAL  
BETYGAR I TJÄNSTEN:

*Ingvær Blomster*  
INGVÆR BLOMSTER  
I:E PLANARKITEKT

0380-539

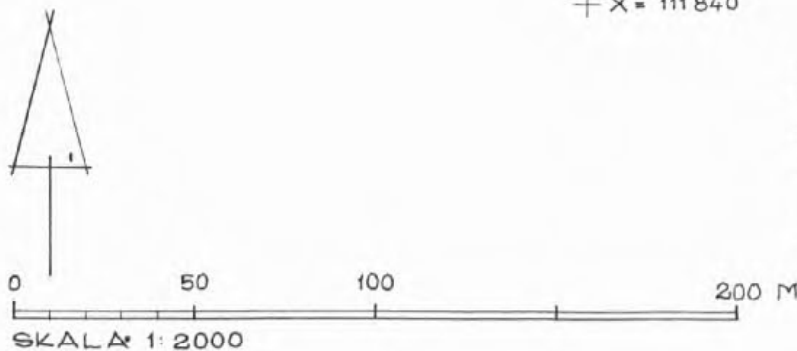

KOMMUNALA FASTIGHETSREGISTER-  
MYNDIGHETEN I UPPSALA  
Ink. 1983-05-09

539