


Korrdinatsystem: Uppsala lokala i plan

Underlag: Primärkartan

Upprättad i februari 2001

Kopians likhet med  
originalet betygar:

Agneta Forsström

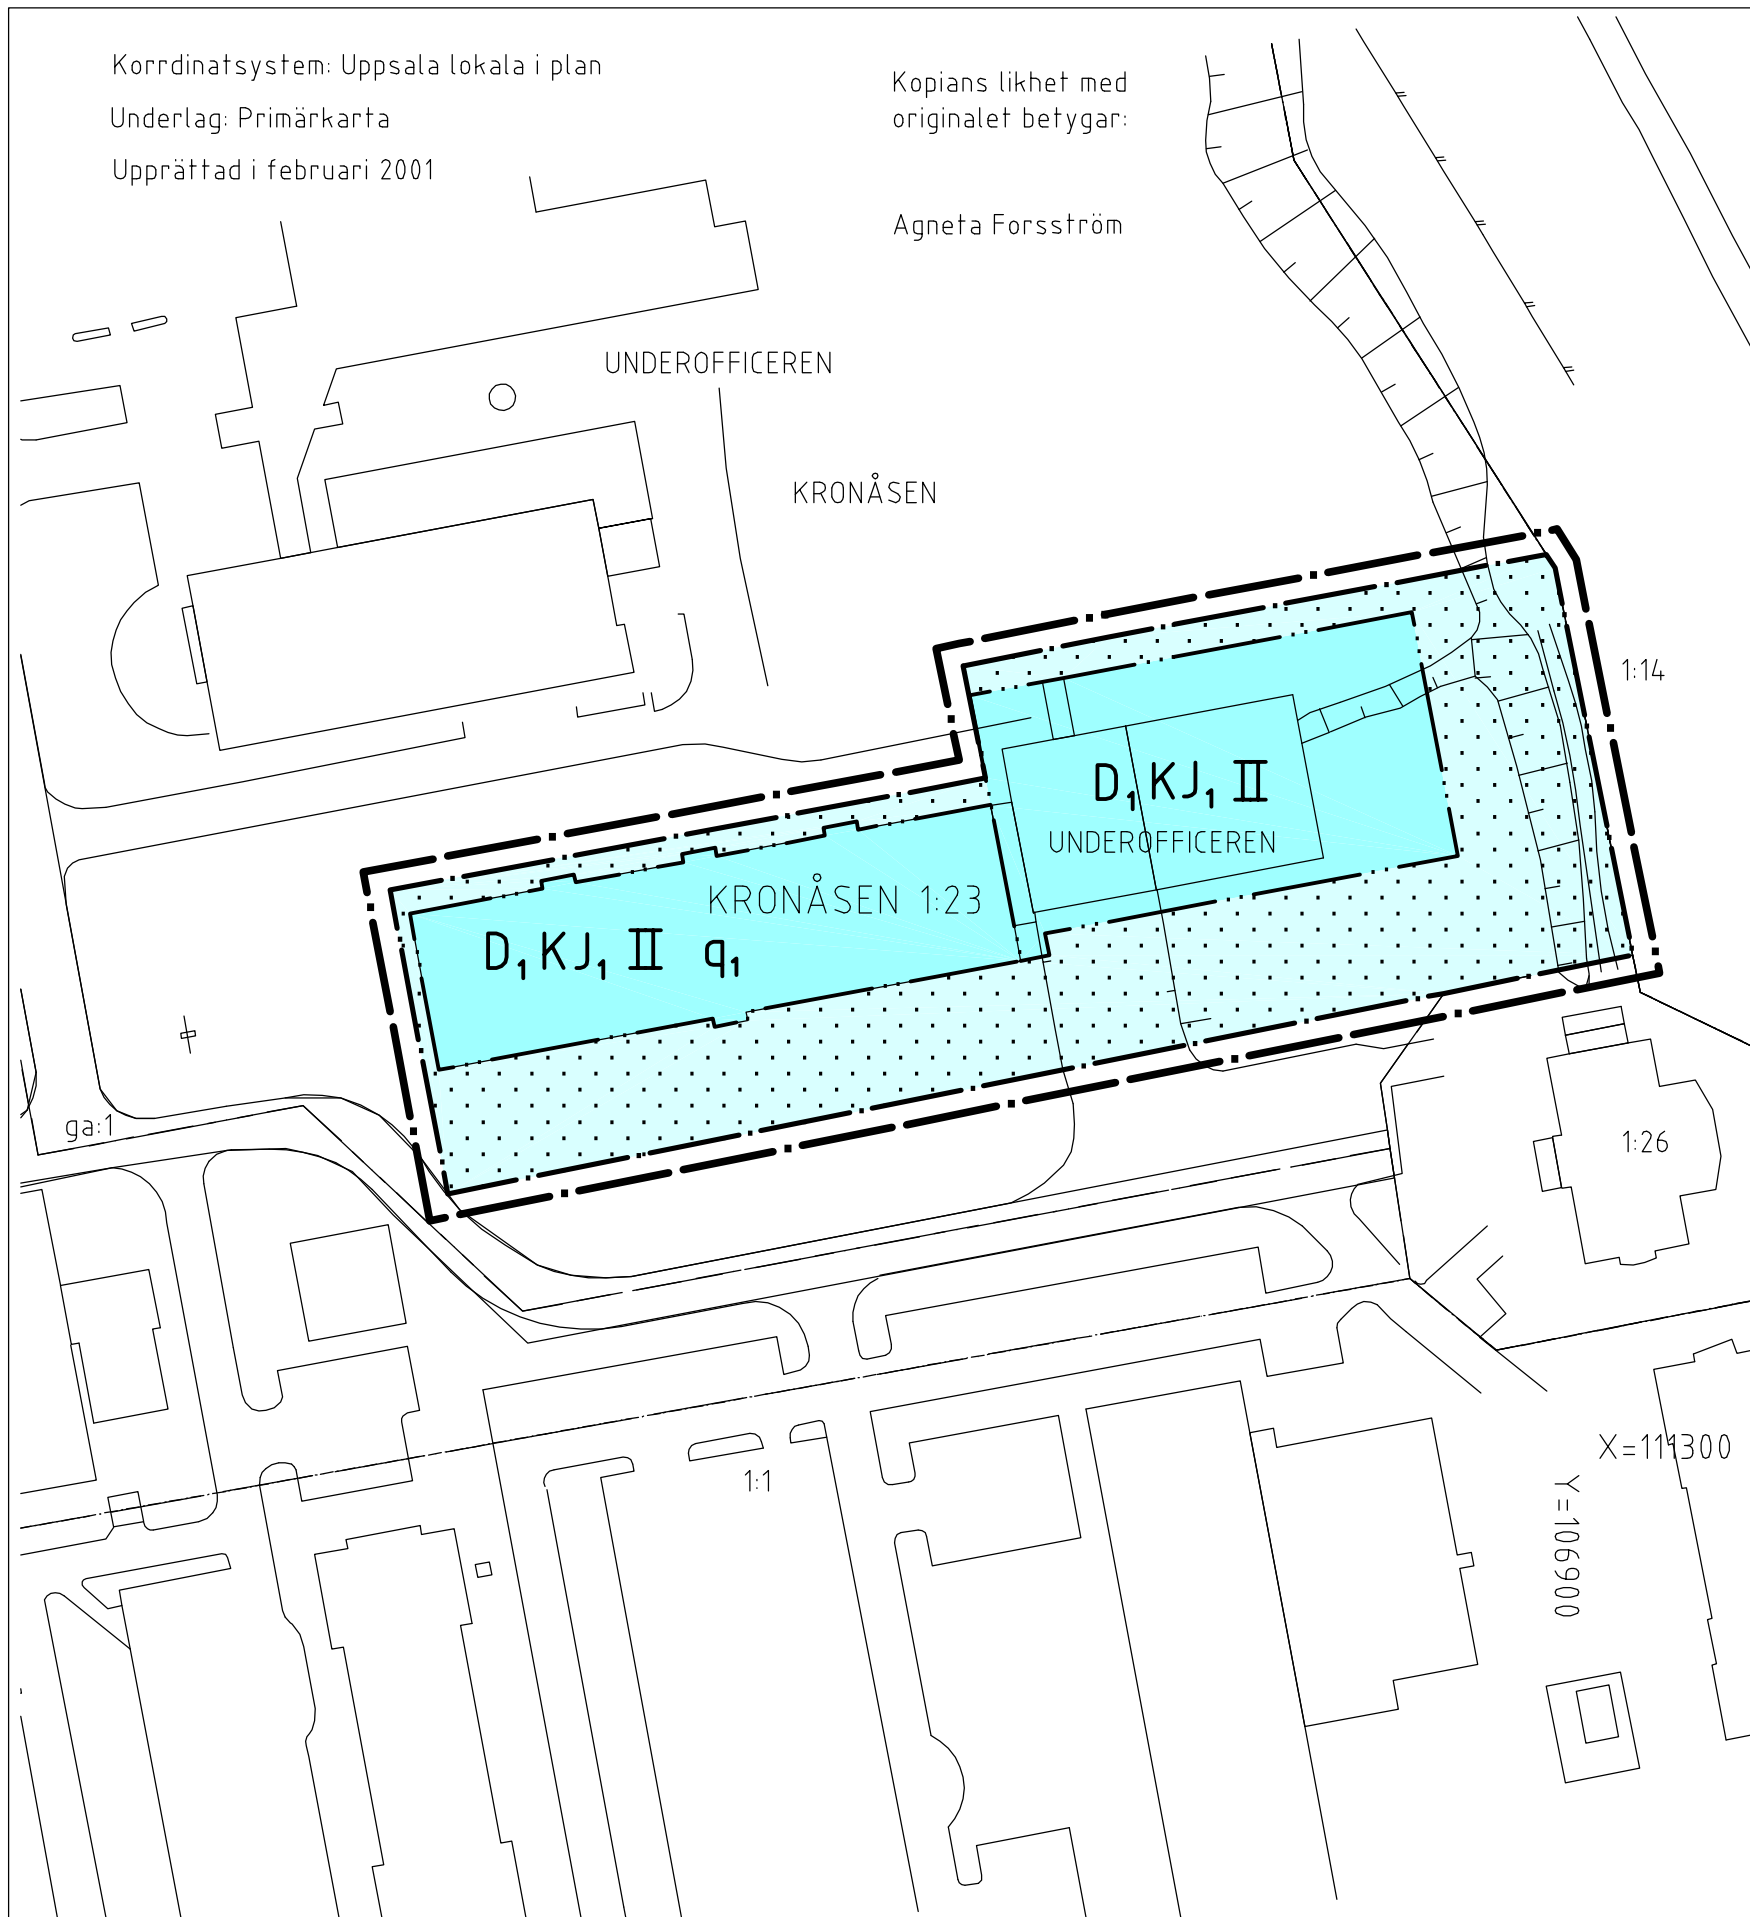

## PLANBESTÄMMELSER

Följande gäller inom områden med nedanstående beteckningar  
Där beteckning saknas gäller bestämmelsen inom hela planområdet.  
Endast angiven användning och utformning är tillåten.

### GRÄNSBETECKNINGAR

- Linje belägen 3m utanför planområdet
- Användningsgräns
- Egenskapsgräns

### ANVÄNDNING AV MARK

Kvartersmark

- D<sub>1</sub>** Vård, forskning och service
- KJ<sub>1</sub>** Kontor och laboratorier

### BEGRÄNSNING AV MARKENS BEBYGGANDE

- Marken får inte bebyggas

### MARKENS ANORDNANDE

UTFORMNING

- II** Högsta antal våningar

### VÄRDEFULLA BYGGNADER

- q<sub>1</sub>** Byggnaden får inte rivas. Byggnadens exteriör-material, form och färg skall bibehållas. Sådan förändring eller åtgärd som minskar byggnadens kulturhistoriska värde får inte vidtas.

### ADMINISTRATIVA BESTÄMMELSER

Genomförandetiden är 5 år från den dag planen vunnit laga kraft

### UPPLYSNINGAR

Plan- och genomförandebeskrivningen ger anvisningar om planens genomförande

Planhandlingen består av:

- plankarta med bestämmelser
- plan- och genomförandebeskrivning

## ANTAGANDEHANDLING

består av:

- planhandling
- utlåtande

Planen är upprättad enligt reglerna för ENKELT PLANFÖRFARANDE

ANTAGEN AV BN 2001-05-15

LAGA KRAFT 2001-06-08

Detaljplan för  
**del av kv Underofficeren**


01/20016

Glutenområdet, Uppsala kommun

Upprättad i mars 2001

0 10 20 30 40 50 100 m

SKALA 1:1000

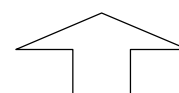

Björn Ringström  
planchef

Agneta Forsström  
plantekniker