

FÖRSLAG TILL ÄNDRAD STADSPLAN FÖR KVARTERET BARKEN, UPPSALA.

UPPRÄTTAT I OKTOBER 1958.

[Signature]
STADSARKITEKT.

[Signature]
PLANARKITEKT.

Tillhör Uppsala stads byggnadsnämnds
beslut den 11 december 1958 § 516.

Ex officio:
Bertil Åkerfeldt.

Byggnadsnämndens sekreterare.


Kopians likhet med originalet
betygar i tjänsten:

[Signature]
Erik Thord.
Planarkitekt.

Att länsstyrelsen i Uppsala län
den 24 mars 1959 fastställt den-
na ändring av stadsplanen för
kvarteret Barken i Uppsala stad
samt att beslutet därom jämlikt
150 § tredje stycket byggnads-
lagen vunnit laga kraft; betygar
Uppsala slott i landskansliet
som ovan.

På tjänstens vägnar:
Nils Söderberg.

Stpl.2:-.

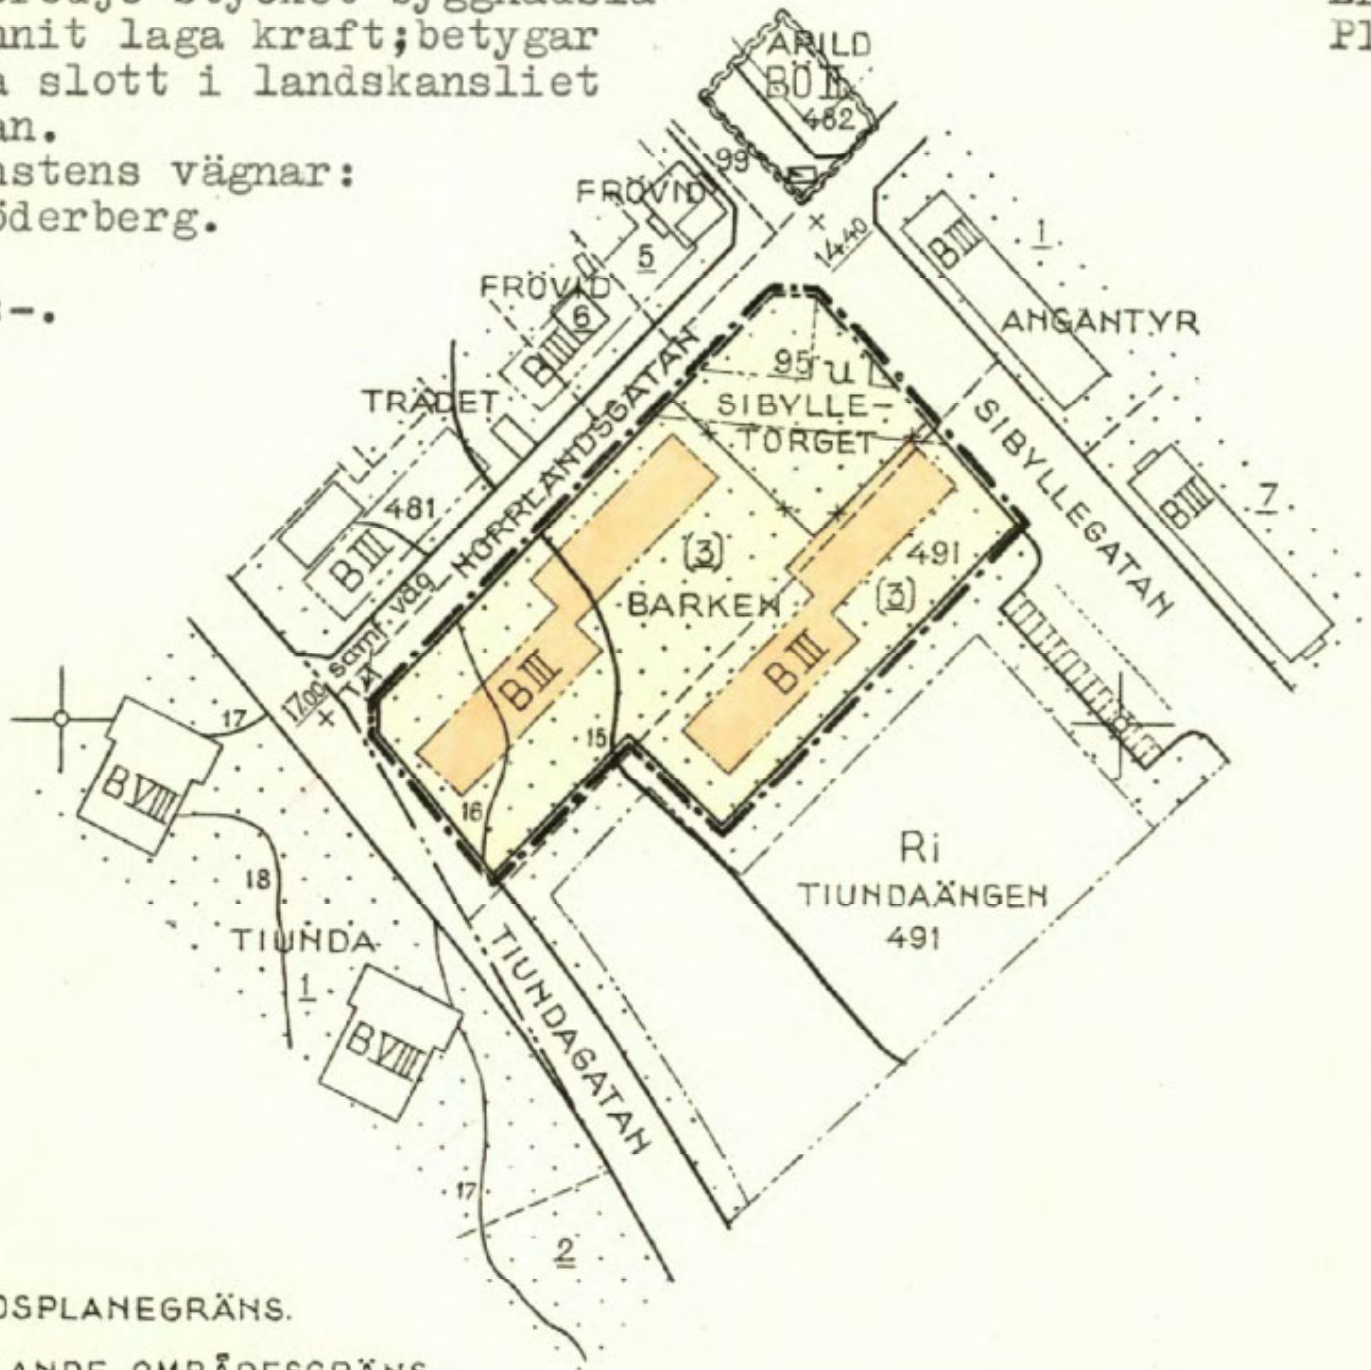

BETECKNINGAR:

- STADSPANEGRÄNS.
- GÄLLANDE OMRÅDESGRÄNS.
- " " AVSEDD ATT UTGÅ.
- OMRÅDESGRÄNS.
- BESTÄMMELSEGRÄNS.
- FASTIGHETSGRÄNS
- GATA ELLER TORG
- OMRÅDE FÖR BOSTADSÄNDAMÅL.
- MARK SOM ICKE FÅR BEBYGGAS.
- MARK TILLGÄNGLIG FÖR UNDERJORDISKA LEDNINGAR.
- ANTAL VÅNINGAR.
- NIVÅKURVA I METER ÖVER STADENS NOLLPLAN.
- FASTIGHETSBETECKNING.



SKALA 1: 2000