


Kopiens likhet med  
originalet betygar:  
*Agneta Forsström*  
Agneta Forsström

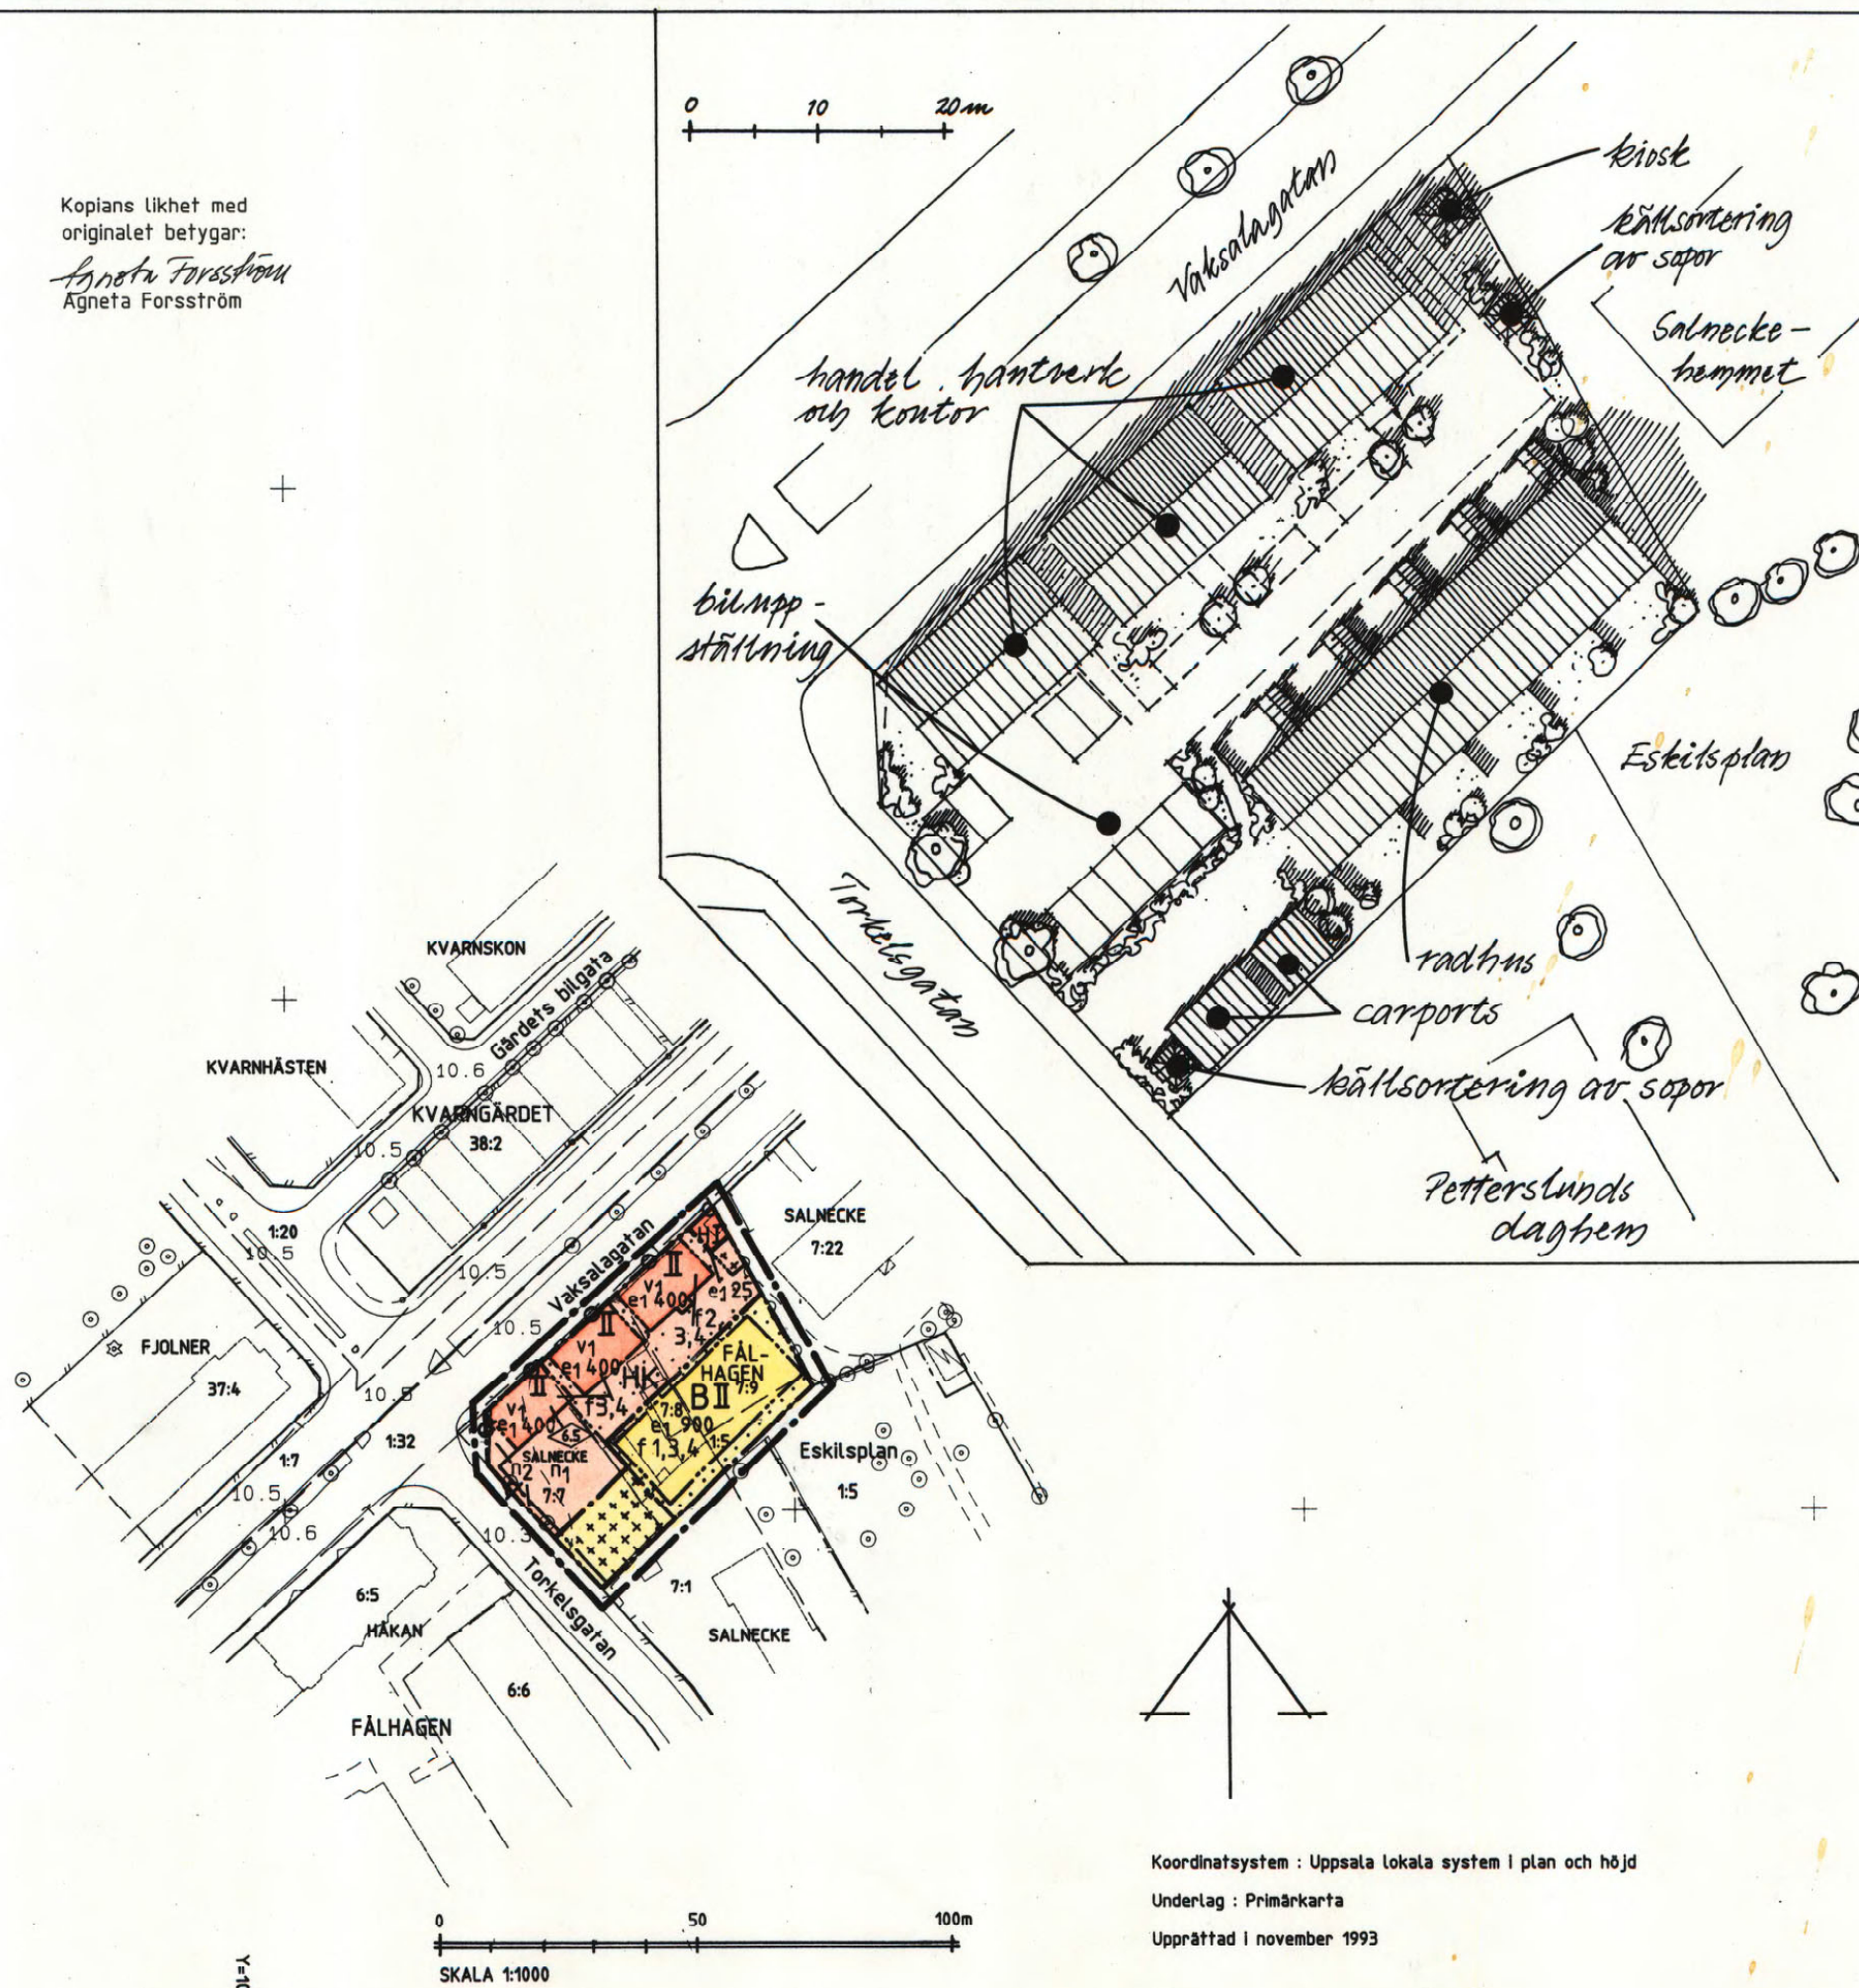

## PLANBESTÄMMELSER

Följande gäller inom områden med nedanstående beteckningar. Där beteckning saknas gäller bestämmelsen inom hela planområdet. Endast angiven användning och utformning är tillåten.

### GRÄNSBETECKNINGAR

- Linje belägen 3m utanför planområdet
- - - Användningsgräns
- · - · - Egenskapsgräns
- \* — \* — Utgående gräns

### ANVÄNDNING AV MARK

#### Kvartersmark

- H Handel
- HK Handel, hantverk och kontor
- B Bostäder

### UTNYTTJANDEGRAD

- e1 Högsta exploateringsgrad i bruttoarea

### BEGRENSNINGAR AV MARKENS BEBYGGANDE

- · · · · Marken får inte bebyggas
- + + + + + Marken får endast bebyggas med carport, sophus o.dyl.

### MARKENS ANORDNANDE

- n1 Biluppställning
- n2 Träden skall bevaras och avskärmade plantering utföres med häck och buskar
- + — In-och utfart får inte anordnas. Tvärstreck markerar förbudets slut

### UTFORMNING

- II Högsta antal våningar
- v1 Vind får inredas
- Byggnadshöjd skall vara 6.5 meter

### UTSEENDE

- f1 Fasader skall utgöras av trä
- f2 Fasader skall utgöras av trä eller puts
- f3 Taket skall vara bandfälsad plåt med lutning liknande bef. hus
- f4 Kulörer skall godkännas i bygglov

### ILLUSTRATIONER

- - - - - Illustrationslinje

### ADMINISTRATIVA BESTÄMMELSER

Genomförandetiden är 10 år från den dag planen vunnit laga kraft

Den tomtindelning som fastställdes 1967-07-24 är upphävd

## UPPLYSNINGAR

Planhandlingen består av:  
- plankarta med bestämmelser och illustration - genomförandebeskrivning  
- planbeskrivning - utlåtande

## ANTAGANDEHANDLING

består av:  
- planhandling  
- fastighetsrättsförteckning

ANTAGEN AV BN 1994-03-10

LAGA KRAFT 1994-04-02

Planen är upprättad enligt reglerna för enkelt planförfarande

DETALJPLAN FÖR  
DEL AV KV SALNECKE  
CENTRALA STADEN  
UPPSALA KOMMUN

Dp 13 B

UPPRÄTTAD I JANUARI 1994, REVIDERAD I MARS 1994

*Stig Ahlgren*  
STIG AHLGRÉN  
STADSARKITEKT

*Lena Steffner*  
LENA STEFFNER  
PLANARKITEKT

Koordinatsystem : Uppsala lokala system i plan och höjd  
Underlag : Primärkarta  
Upprättad i november 1993

0380-P 94 117