

Förslag till ändrad stadsplan för del av kvarteret

Munken, Uppsala.

Upprättat i mars 1954. Tillhör Uppsala stads fullmäktiges beslut den 21/5 1954 § 32.
Ex officio: Stig Reuterswärd.
Stadsfullmäktiges sekreterare.

Stadsplanearkitekt.

Att länsstyrelsen i Uppsala län den 5 augusti 1954 fastställt detta förslag till ändring av stadsplanen för Uppsala stad beträffande del av kvarteret Munken samt att beslutet därom vunnit laga kraft; betygar Uppsala slott i landskansliet som ovan.


På tjänstens vägnar: Nils Söderberg.

Stpl.2:--.

Kopians likhet med originalet betygar i tjänsten:

Beteckningar:

- Stadsplanegräns
- Gällande områdesgräns
- * * * " " avsedd att utgå
- - - Områdesgräns
- - - Bestämmelsegräns
- Gata
- A Område för allmänt ändamål
- Mark som icke får bebyggas
- h 0.0 Byggnadshöjd
- + 0.0 Gällande gatuhöjd
- II, dn Fastighetsbeteckning
- Befintlig byggnad

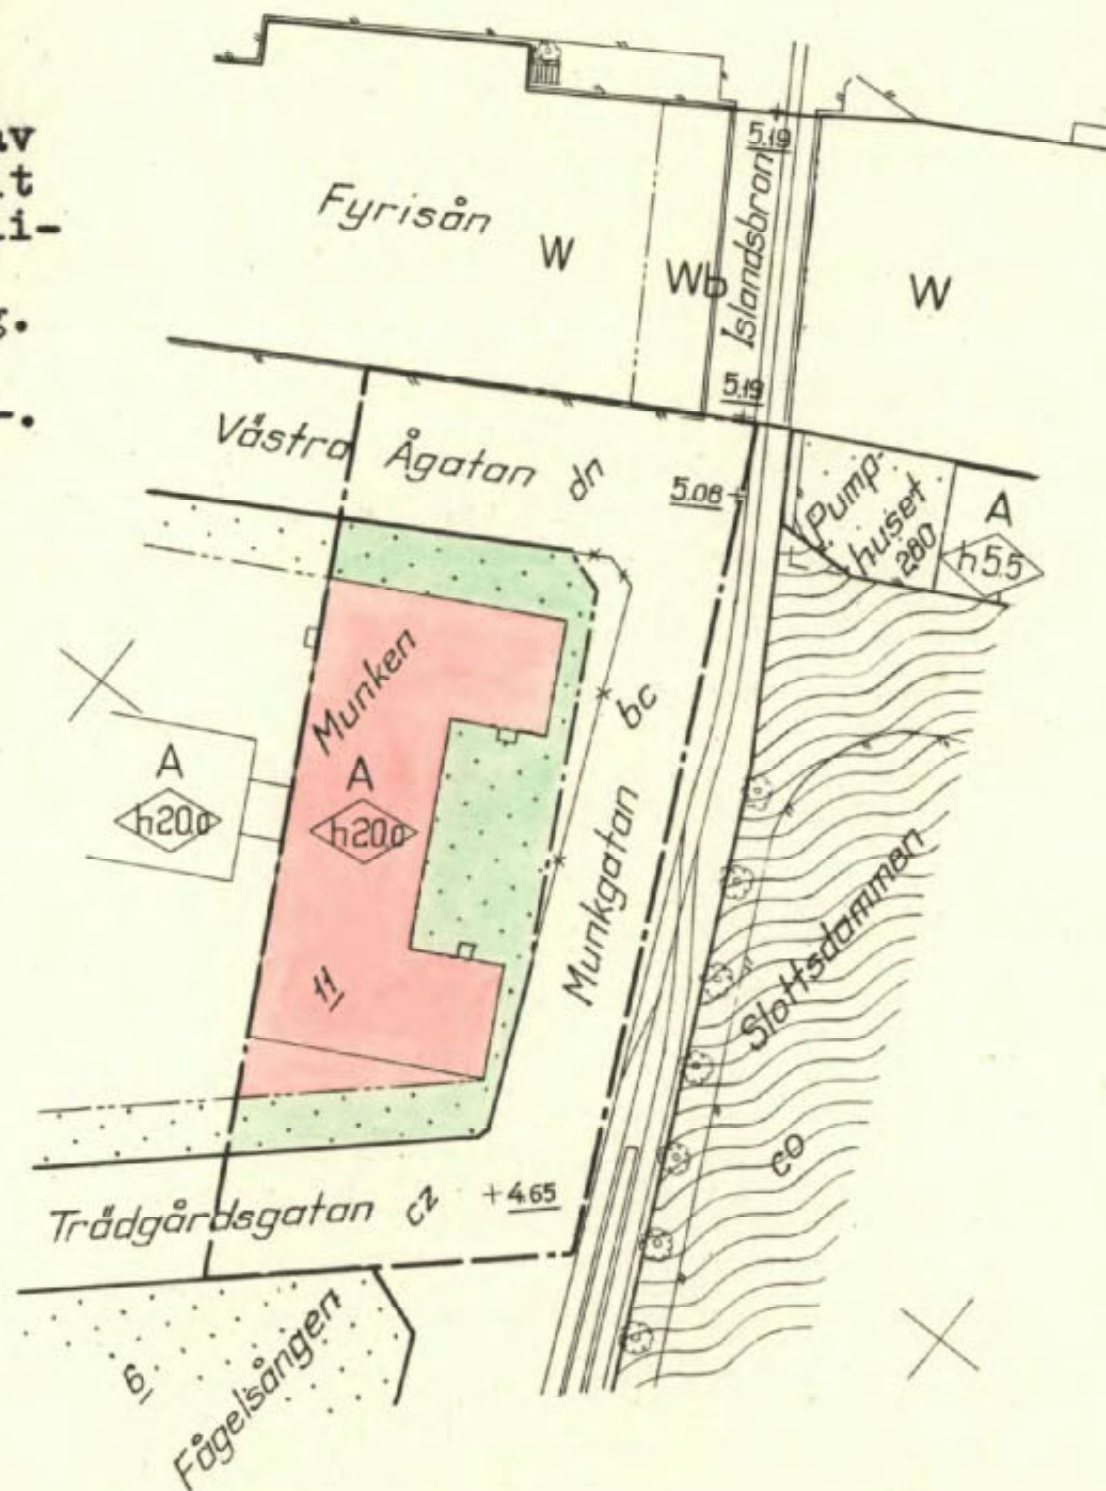

0 50 100 M
Skala 1:1000

Pl. 67 D.

KOPIA.

0380-28
1730