
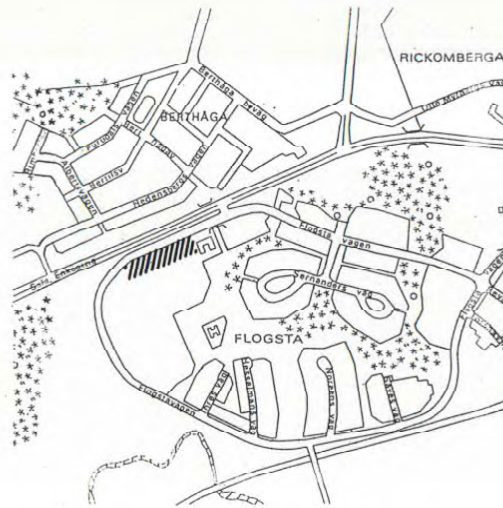


ILLUSTRATIONER

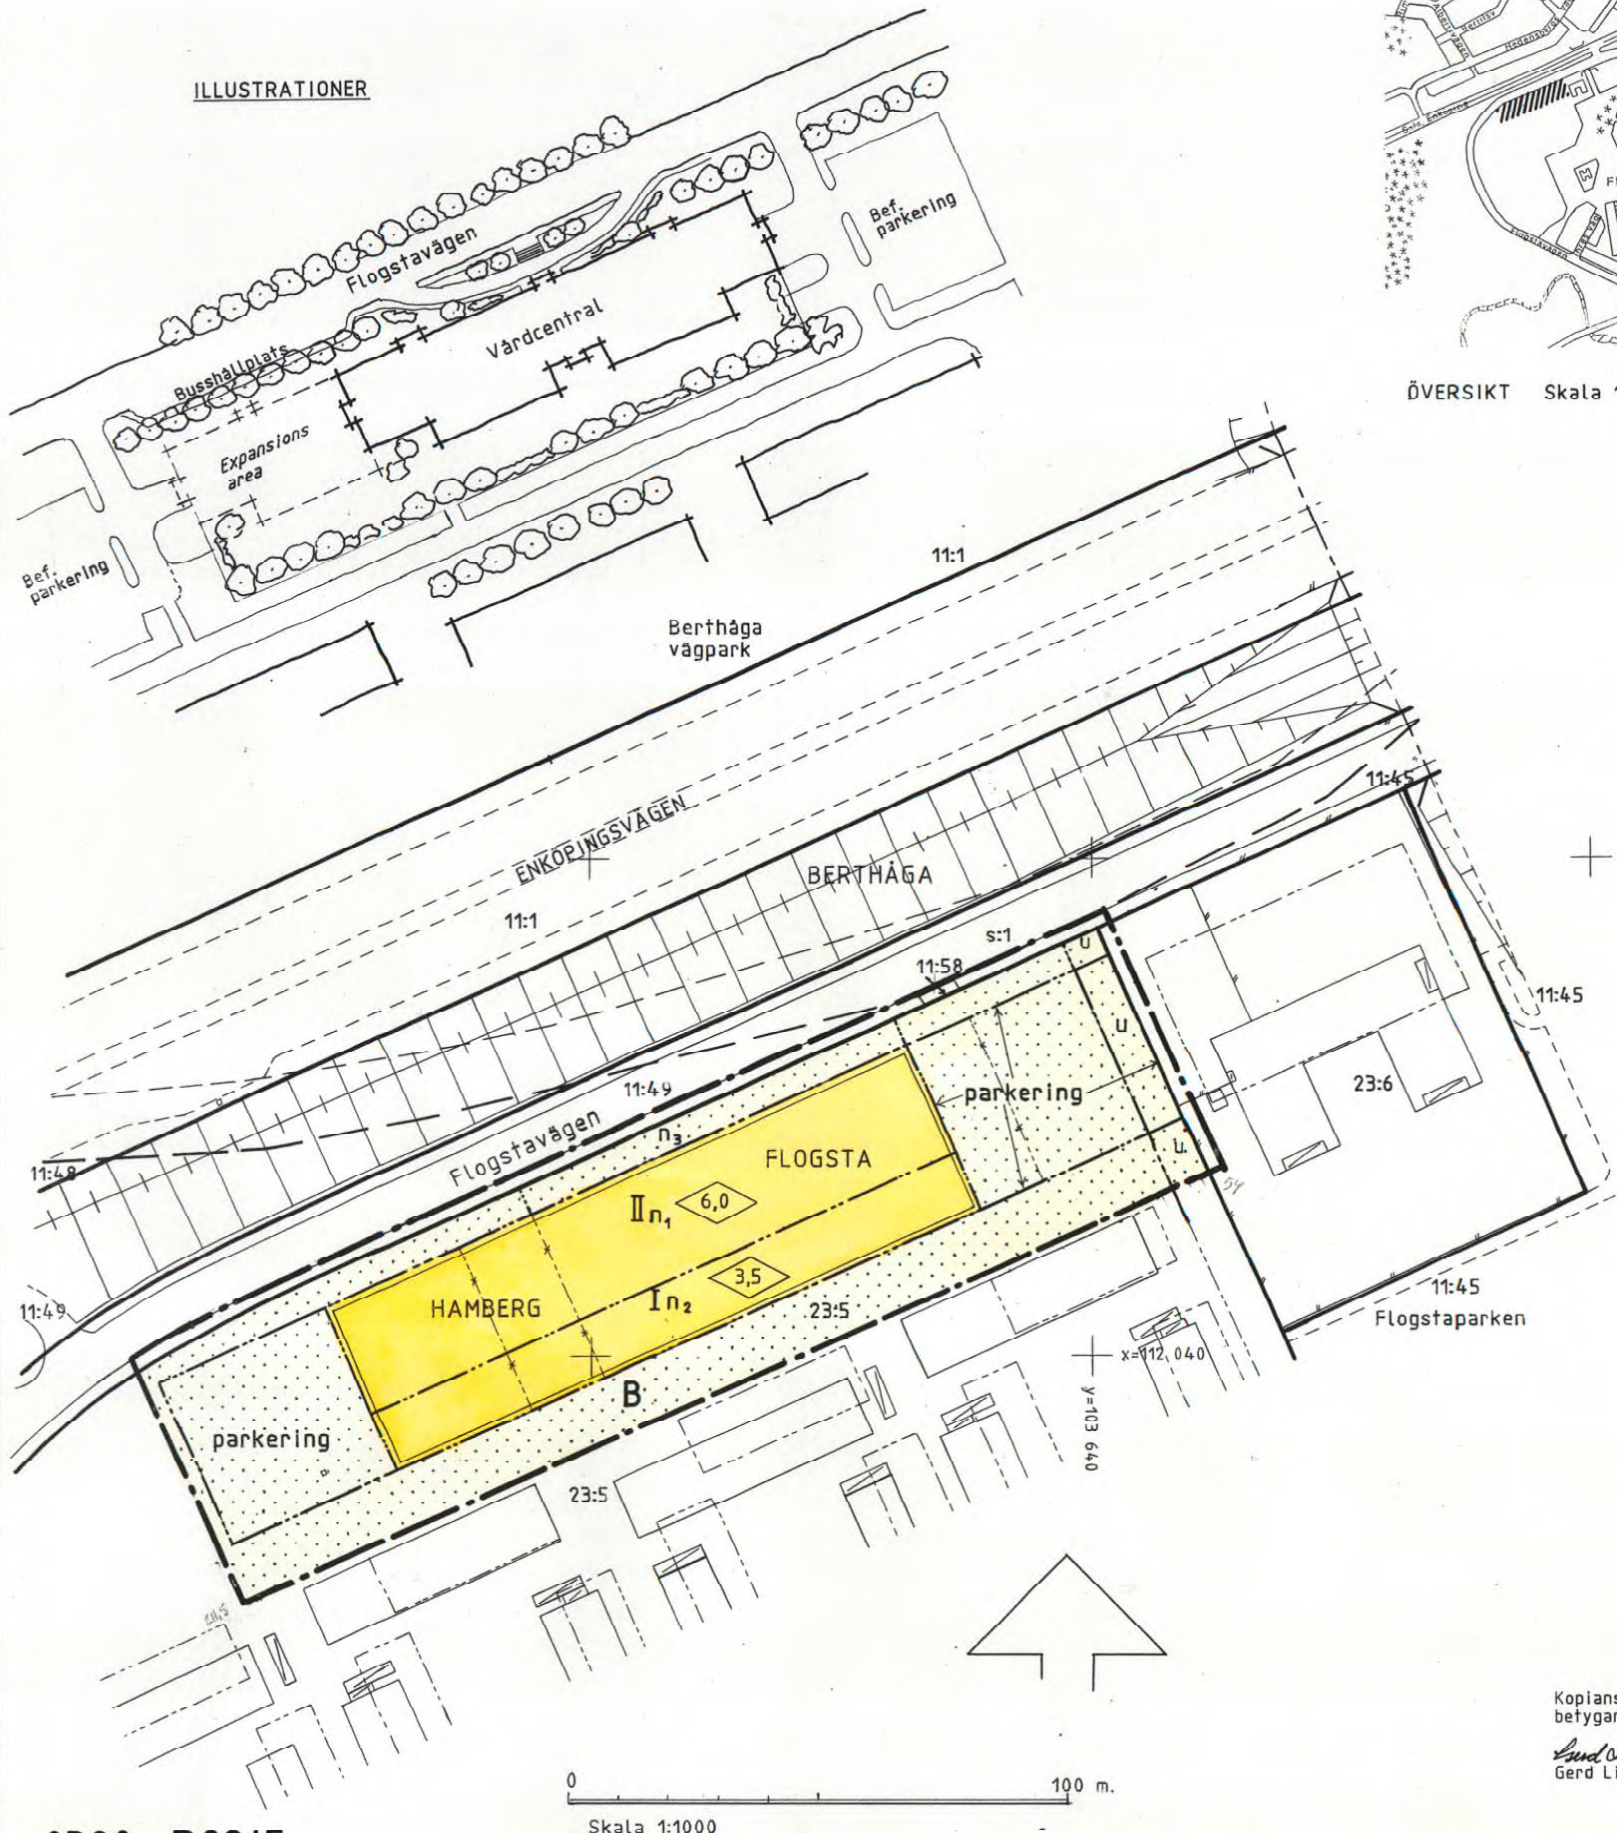

ÖVERSIKT Skala 1:15000

PLANBESTÄMMLER

Följande gäller inom områden med nedanstående beteckningar. Där beteckning saknas gäller bestämmelsen inom hela planområdet. Endast angiven användning och utformning är tillåten.

GRÄNSBETECKNINGAR

- Gräns för detaljplan, belägen 3m utanför planområdet
- Gällande användningsgräns
- Användningsgräns
- Egenskapsgräns
- x-x- Utgående gräns

ANVÄNDNING AV MARK

- Kvartersmark  
**B** Bostäder

BEGRÄNSNINGAR AV MARKENS BEBYGGANDE

- u** Marken får inte bebyggas  
**u** Marken skall vara tillgänglig för underjordiska ledningar

MARKENS ANORDNANDE

- n<sub>1</sub>** Vårdcentral får anordnas i plan två och garage i plan ett  
**n<sub>2</sub>** Garage får anordnas  
**n<sub>3</sub>** Körbar ramp får anordnas  
**parkering** Parkeringsplats skall finnas

Utformning

- I, II** Högsta antal våningar  
**0,0** Högsta byggnadshöjd i meter

ADMINISTRATIV BESTÄMMEELSE

Genomförandetiden är 10 år från den dagen efter den dagen då planen vunnit laga kraft

UPPLYSNINGAR

Till planen hör förutom denna plankarta med bestämmelser:  
 — planbeskrivning  
 — genomförandebeskrivning

Planen är upprättad enligt Plan- och Bygglagen (PBL)

Grundkartans beteckningar i de fall de förekommer:

- Traktgräns
- Traktnamn: FLOGSTA och BERTHÅGA
- Fastighetsgräns
- 0:0 Fastighetsbeteckning
- Byggnad i allmänhet
- Skärmtak
- Staket
- Slänt
- + Ruhnätspunkt

Upprättad av stadsmättningsavdelningen i april 1988

*Björn Malmros*  
 Björn Malmros  
 Förretningslantmätare

ANTAGEN AV BN 1988-09-08 § 704

LAGA KRAFT 1988-10-01

DETALJPLAN FÖR

Del av kv HAMBERG

Dp 92 K

UPPSALA KOMMUN

UPPRÄTTAD I MAJ 1988

*Ingvar Blomster*  
 INGVAR BLOMSTER  
 STADSARKITEKT

*Jan-Erik Jansson*  
 JAN-ERIK JANSSON  
 BYGGLOVARKITEKT

Kopiens likhet med originalet  
 befygas:

*Gerd Lindberg*  
 Gerd Lindberg

0380 - P89/5

Skala 1:1000